


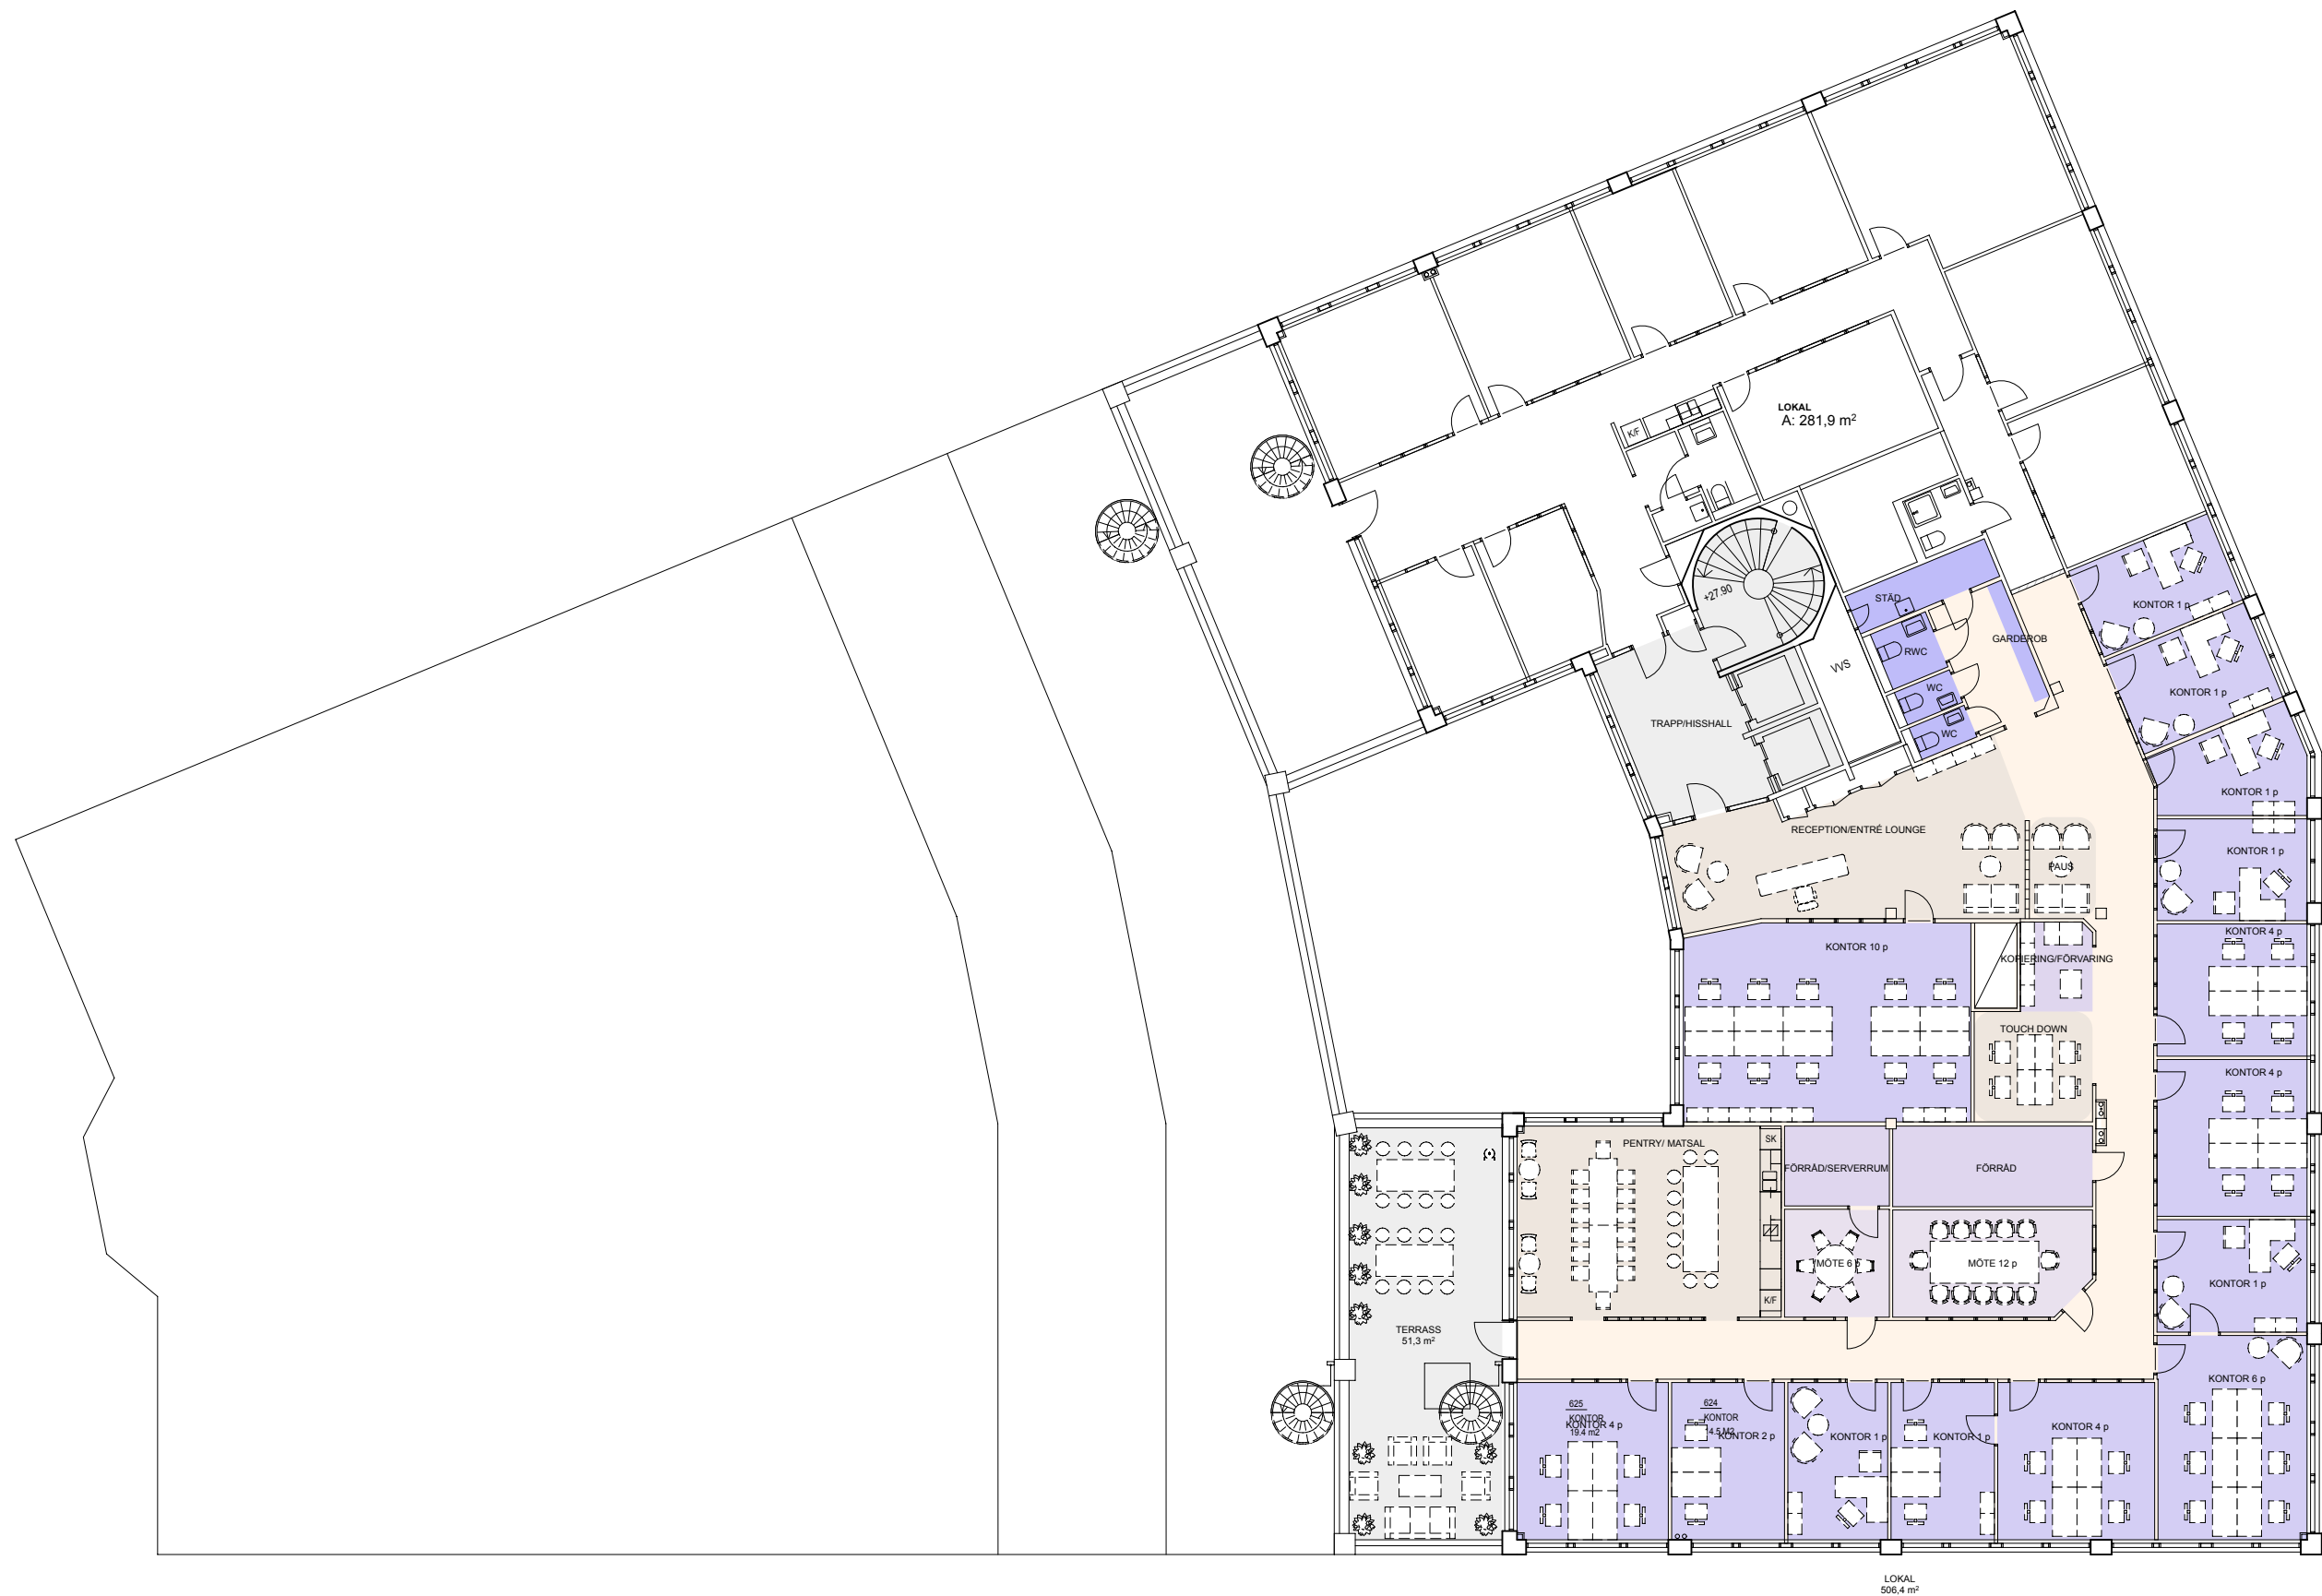

AREA, VOLYM
BTÅ 904,8 M2
BTV 2985,8 M3

Skeppet





Vallongatan 1
Plan 6, 5 trappor

- 12 skrivbordsplatser i landskap
- 7 st kontorsrum med 1-2 platser
- 3 st kontorsrum med 4 platser
- 1 st kontorsrum med 6 platser
- 1 st kontorsrum med 10 platser
- 1 st mötesrum med 12 platser
- 1 st mötesrum med 6 platser
- 1 st förråd
- 1 st förråd/serverrum

Yta ca 506 kvm
ca 47-54 arbetsplatser

- Egen terrass ca 51 kvm

Alternativ användning rum

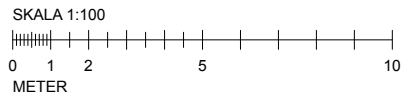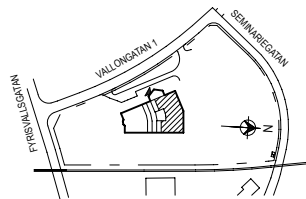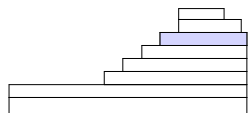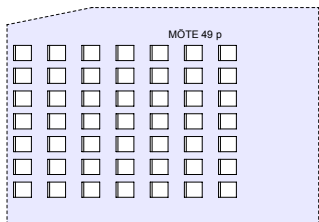

Skrivbord
1400 x 700 mm



HSB – där möjligheterna bor