


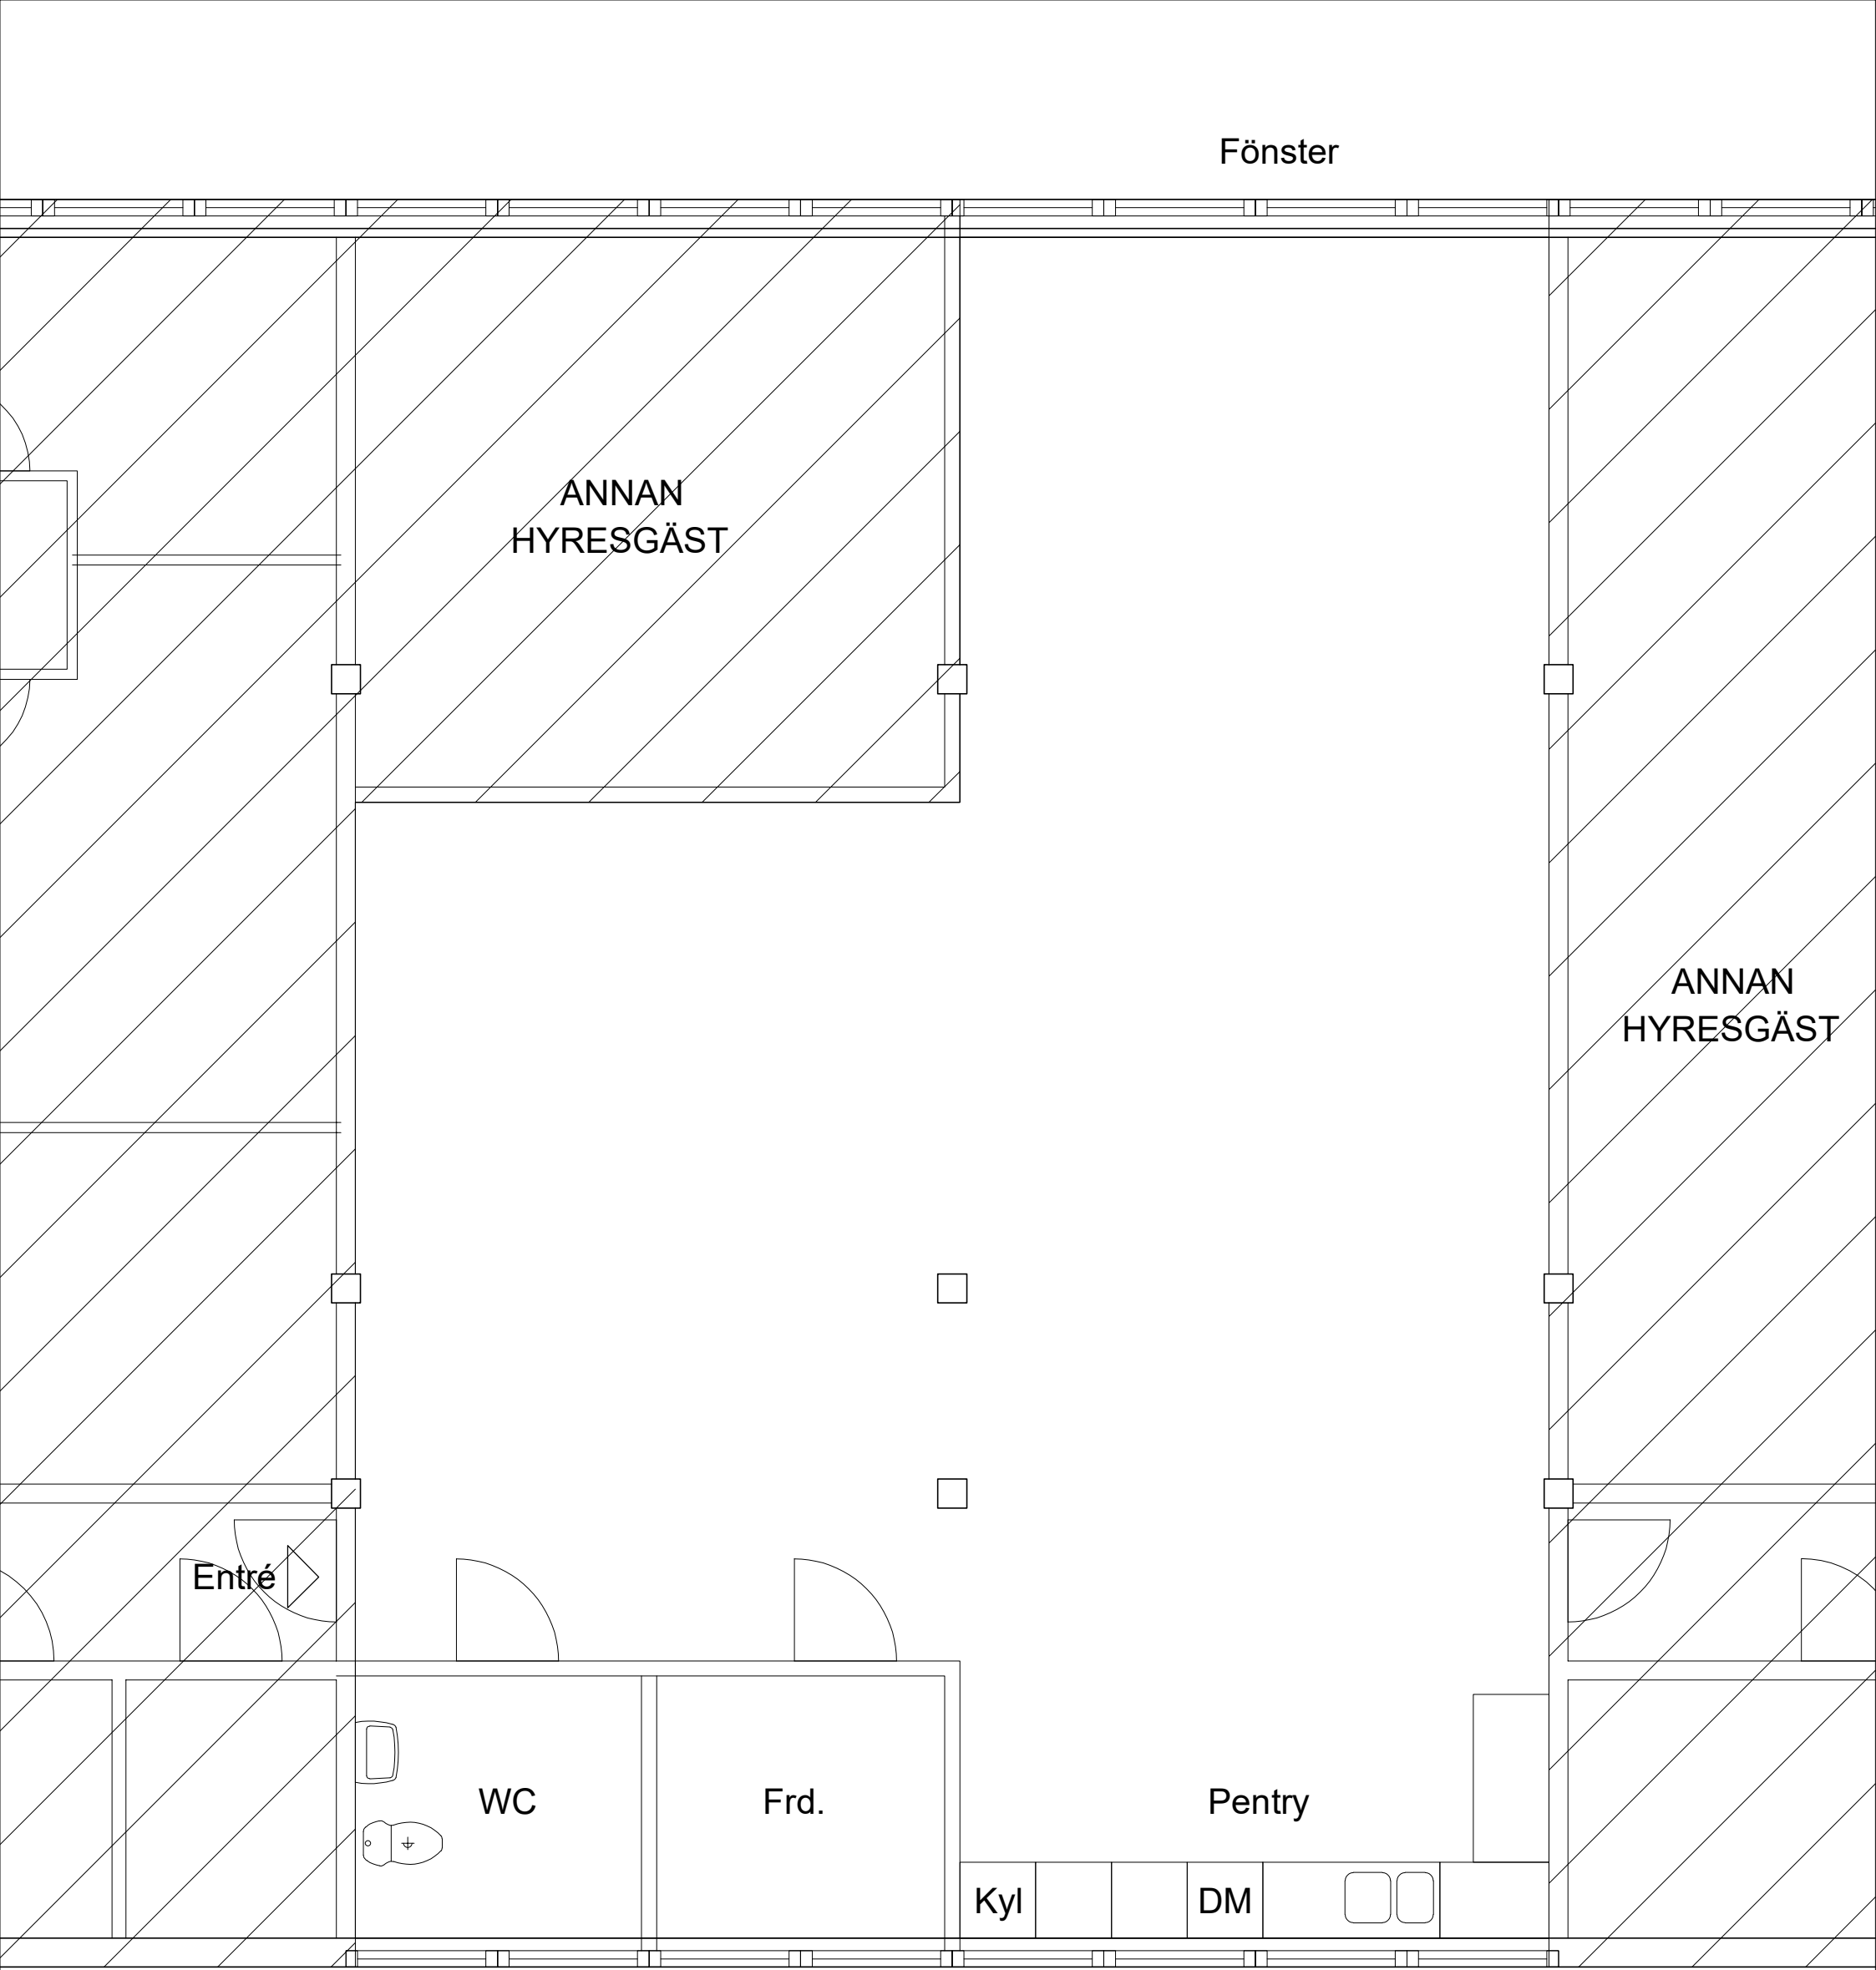

Högt sittande fönster

SOLBACKEN 22 - A-HUSET, MALMÖ
CA-FASTIGHETER
2026.03.24
PRELIMINÄR HANDLING, AVVIKELSER KAN FÖREKOMMA

SKALA 1:50 @ A3
METER

