


BJURBÄCKEN 11


RÅGSVED

199 m²
Adress: Bjurgränd 62
Blad 1 av 2

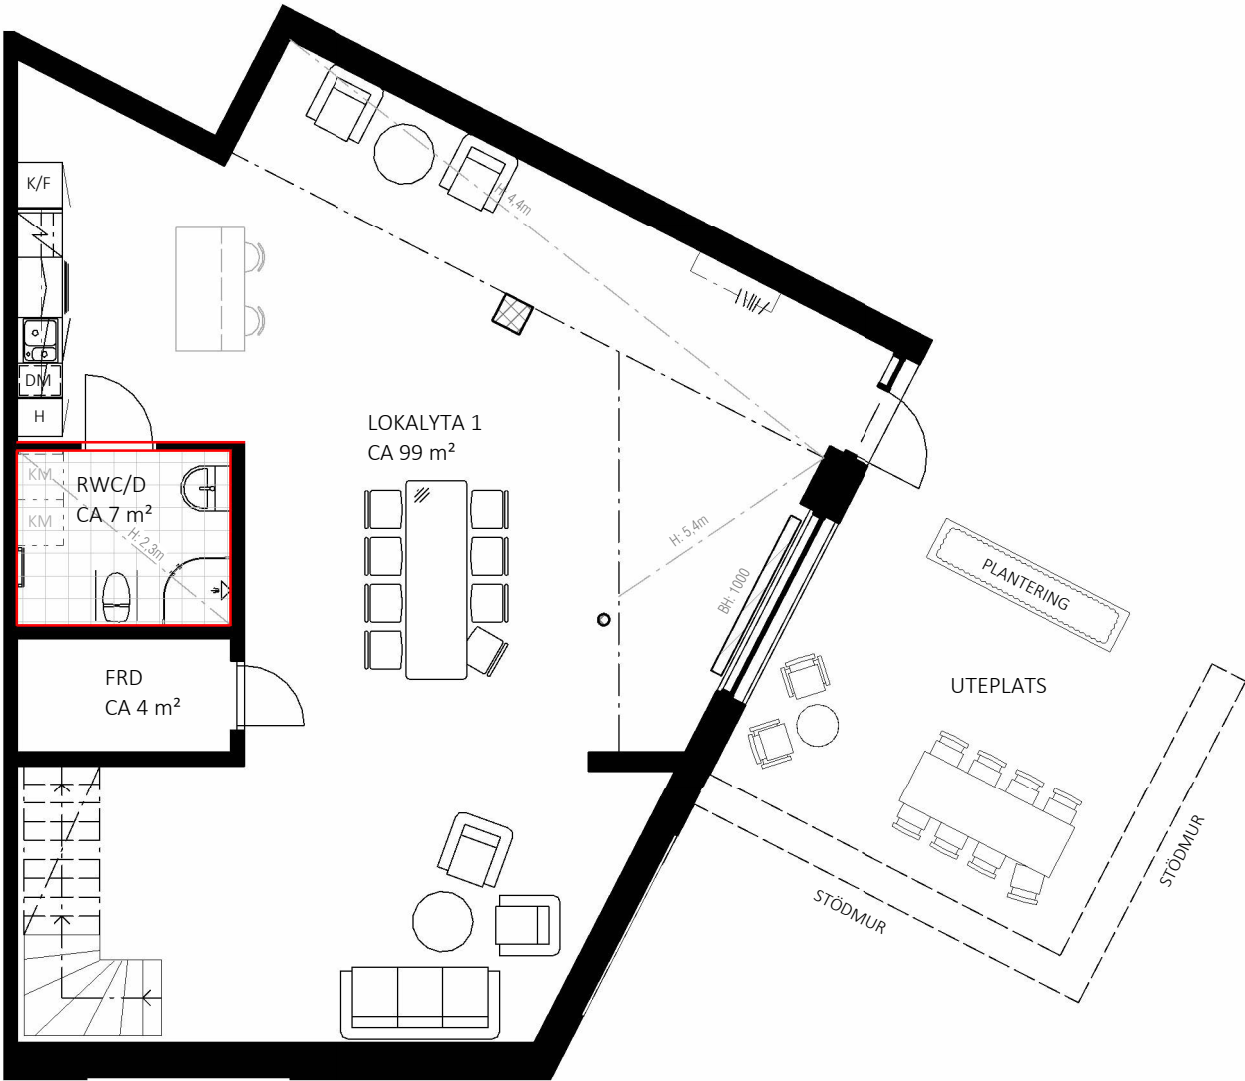



BOTTENVÅNING

SKALA 1:100

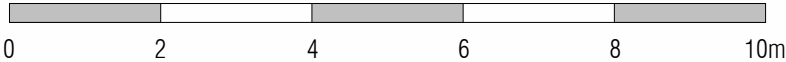

FÖRKLARING:
GENERELL RUMSHÖJD 2,6M
AVVIKANDE RUMSHÖJDER MARKERAS PÅ RITNING
MED STRECKAD LINJE OCH TEXT

BJURGRÄND

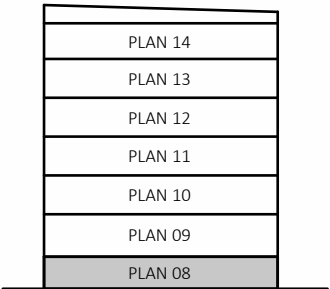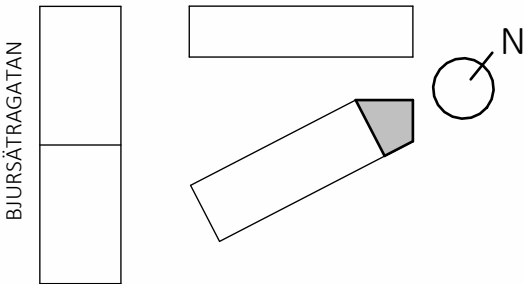

TECKENFÖRKLARING

	RADIATOR		KLINKER
	H:# - TAKHÖJD, M		PELARE
	BH BRÖSTNINGSHÖJD FÖNSTER		SPIS
	KM PLATS FÖR KOMBINATIONSMAKIN		KYL/FRYS
	DM DISKMAKIN		KÖKSFLÄKT
	H HÖGSÅP, HÖJD 2,1m		HANDDUKSTORK

MED RESERVATION FÖR EVENTUELLA ÄNDRINGAR.
BOFAKTABLAD UPPRÄTTAT 2025-07-01


BJURBÄCKEN 11

RÅGSVED



199 m²

Adress: Bjurgränd 62

Blad 2 av 2

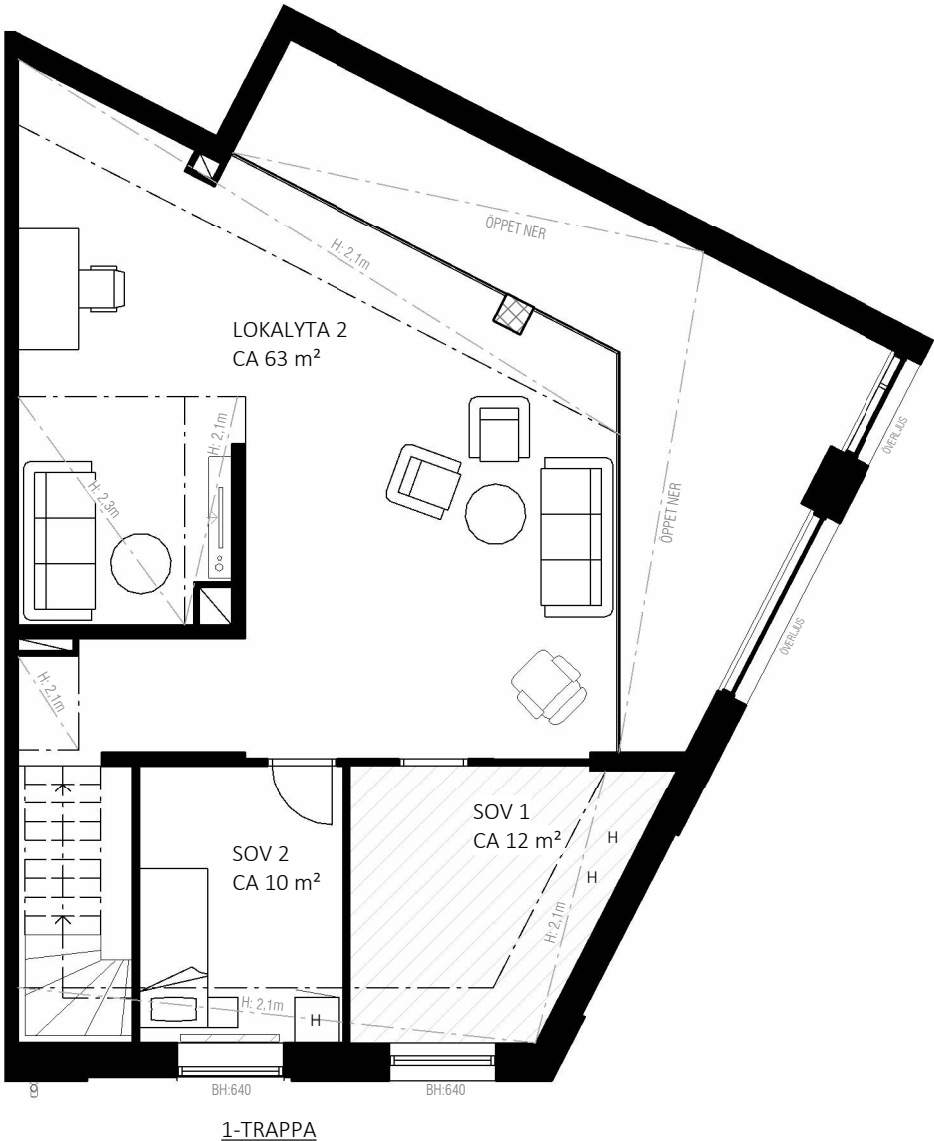

FÖRKLARING:
GENERELL RUMSHÖJD 2,6M
AVVIKANDE RUMSHÖJDER MARKERAS PÅ RITNING
MED STRECKAD LINJE OCH TEXT

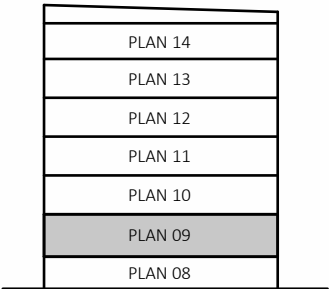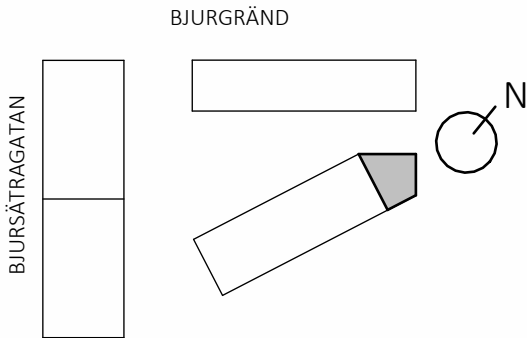

TECKENFÖRKLARING			
	RADIATOR		KLINKER
	H: - TAKHÖJD, M		PELARE
	BH BRÖSTNINGSHÖJD FÖNSTER		SPIS
	PLATS FÖR KOMBINATIONSMASKIN		KYL/FRYS
	DISKMASKIN		KÖKSFLÄKT
	HÖGSKÅP, HÖJD 2,1m		HANDDUKSTORK