

FÖRKLARINGAR

MÄTT ANGES I MILLIMETER


BRANDCELLSGRÄNSER

E115

E130

E160

DETALJERADE FÖRKLÄRNINGAR SE
DELPLANER

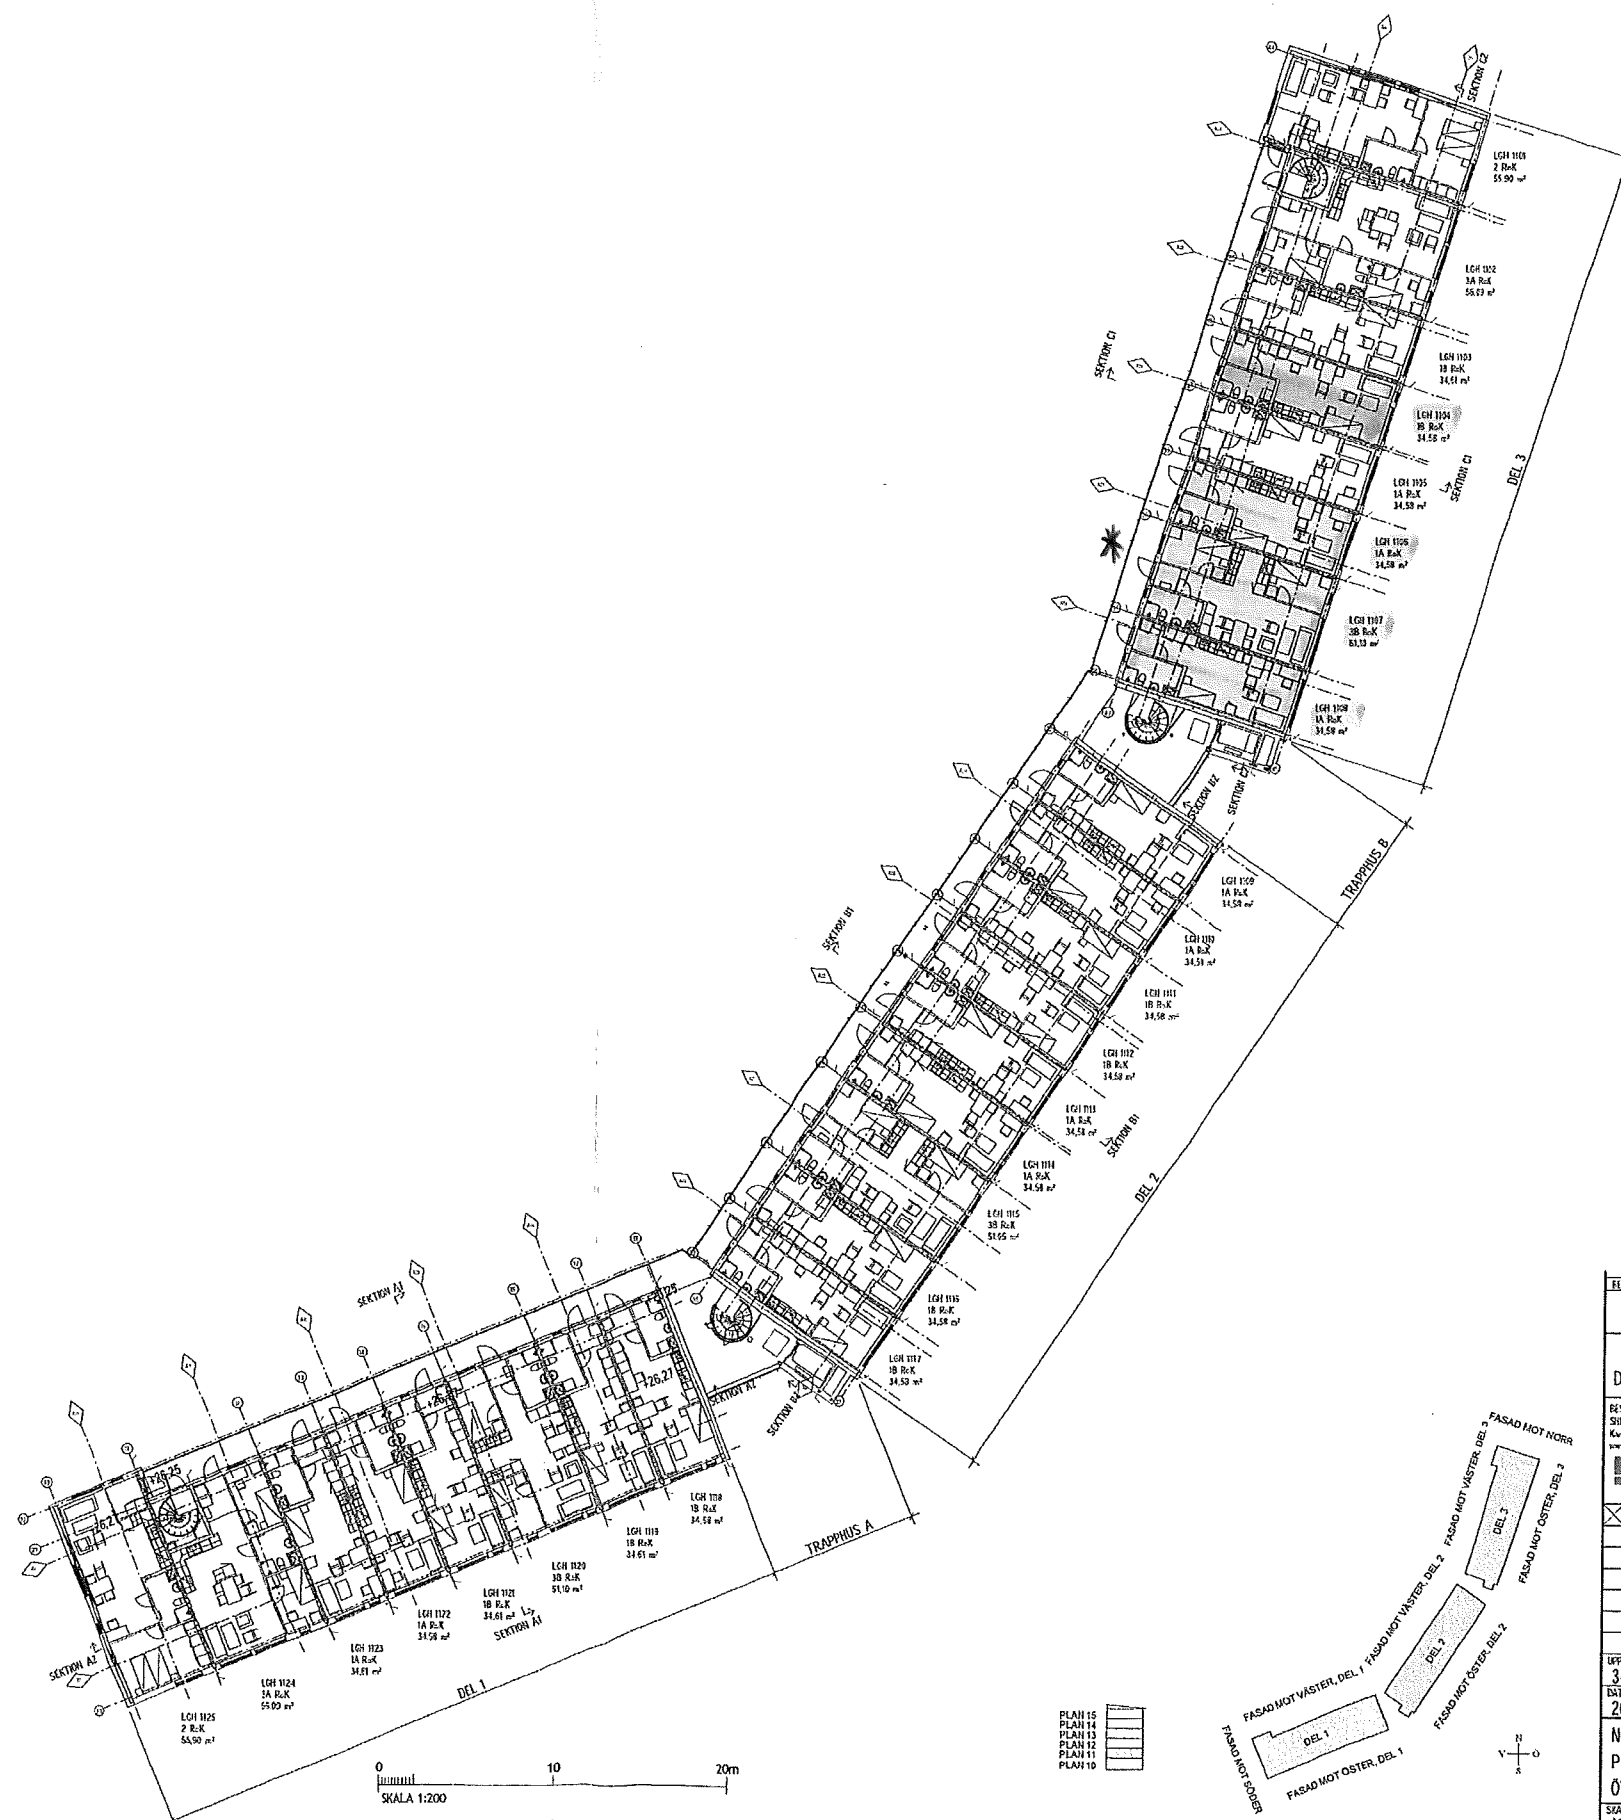

RLT	ÄNDRINGAR	DATUM	SE-N
BYGGHANDLING			
BERGFOTEN 1, BOTKYRKA DEL AV TUMBA 7:206 - BOTKYRKA KOMMUN			
BESTÄLLARE: Söli Rostad AB Korsnäsgränd 7, 4 tr., SE-111 40 Stockholm www.solistat.se		TOTALFÖRETAGARE: COBAB Sverige AB Custögen 3, 401 41 Huddinge www.cobab.se	
SNH		COBAB	
BYGGGER PÅ FÖRTÖGEND			
☒ A	Sweco Architects AB	tel. 016-28 68 70	
☒ K	Structor Västernäs AB	tel. 071-81 45 59	
☒ VS	VKIR AB	tel. 016-139 00	
☒ V	Adero AB	tel. 08-650 11 00	
☒ E	WSP Systems	tel. +46 10-722 50 00	
☒ B	BRIAB	tel. 08 406 66 13	
☒ Ak	Magenta Akustik AB	tel. 08-12 14 87 87	
UPPDRAG NR 3415923000		PROJEKTERAV TP	REKVISITERARE SEADDD
DÄTUM 2016-11-23		ANSVARIG SETHPE	
NYBYGGNAD AV FLERBOSTADSHUS			
PLAN 11			
ÖVERSIKTSPLANER			
SKALA A1 1 : 200 A3 1 : 400	MÄSKER A-40.1-0110		1 BEF