The drawing shall not be copied or be giving
third party without Hallgruppen's consent

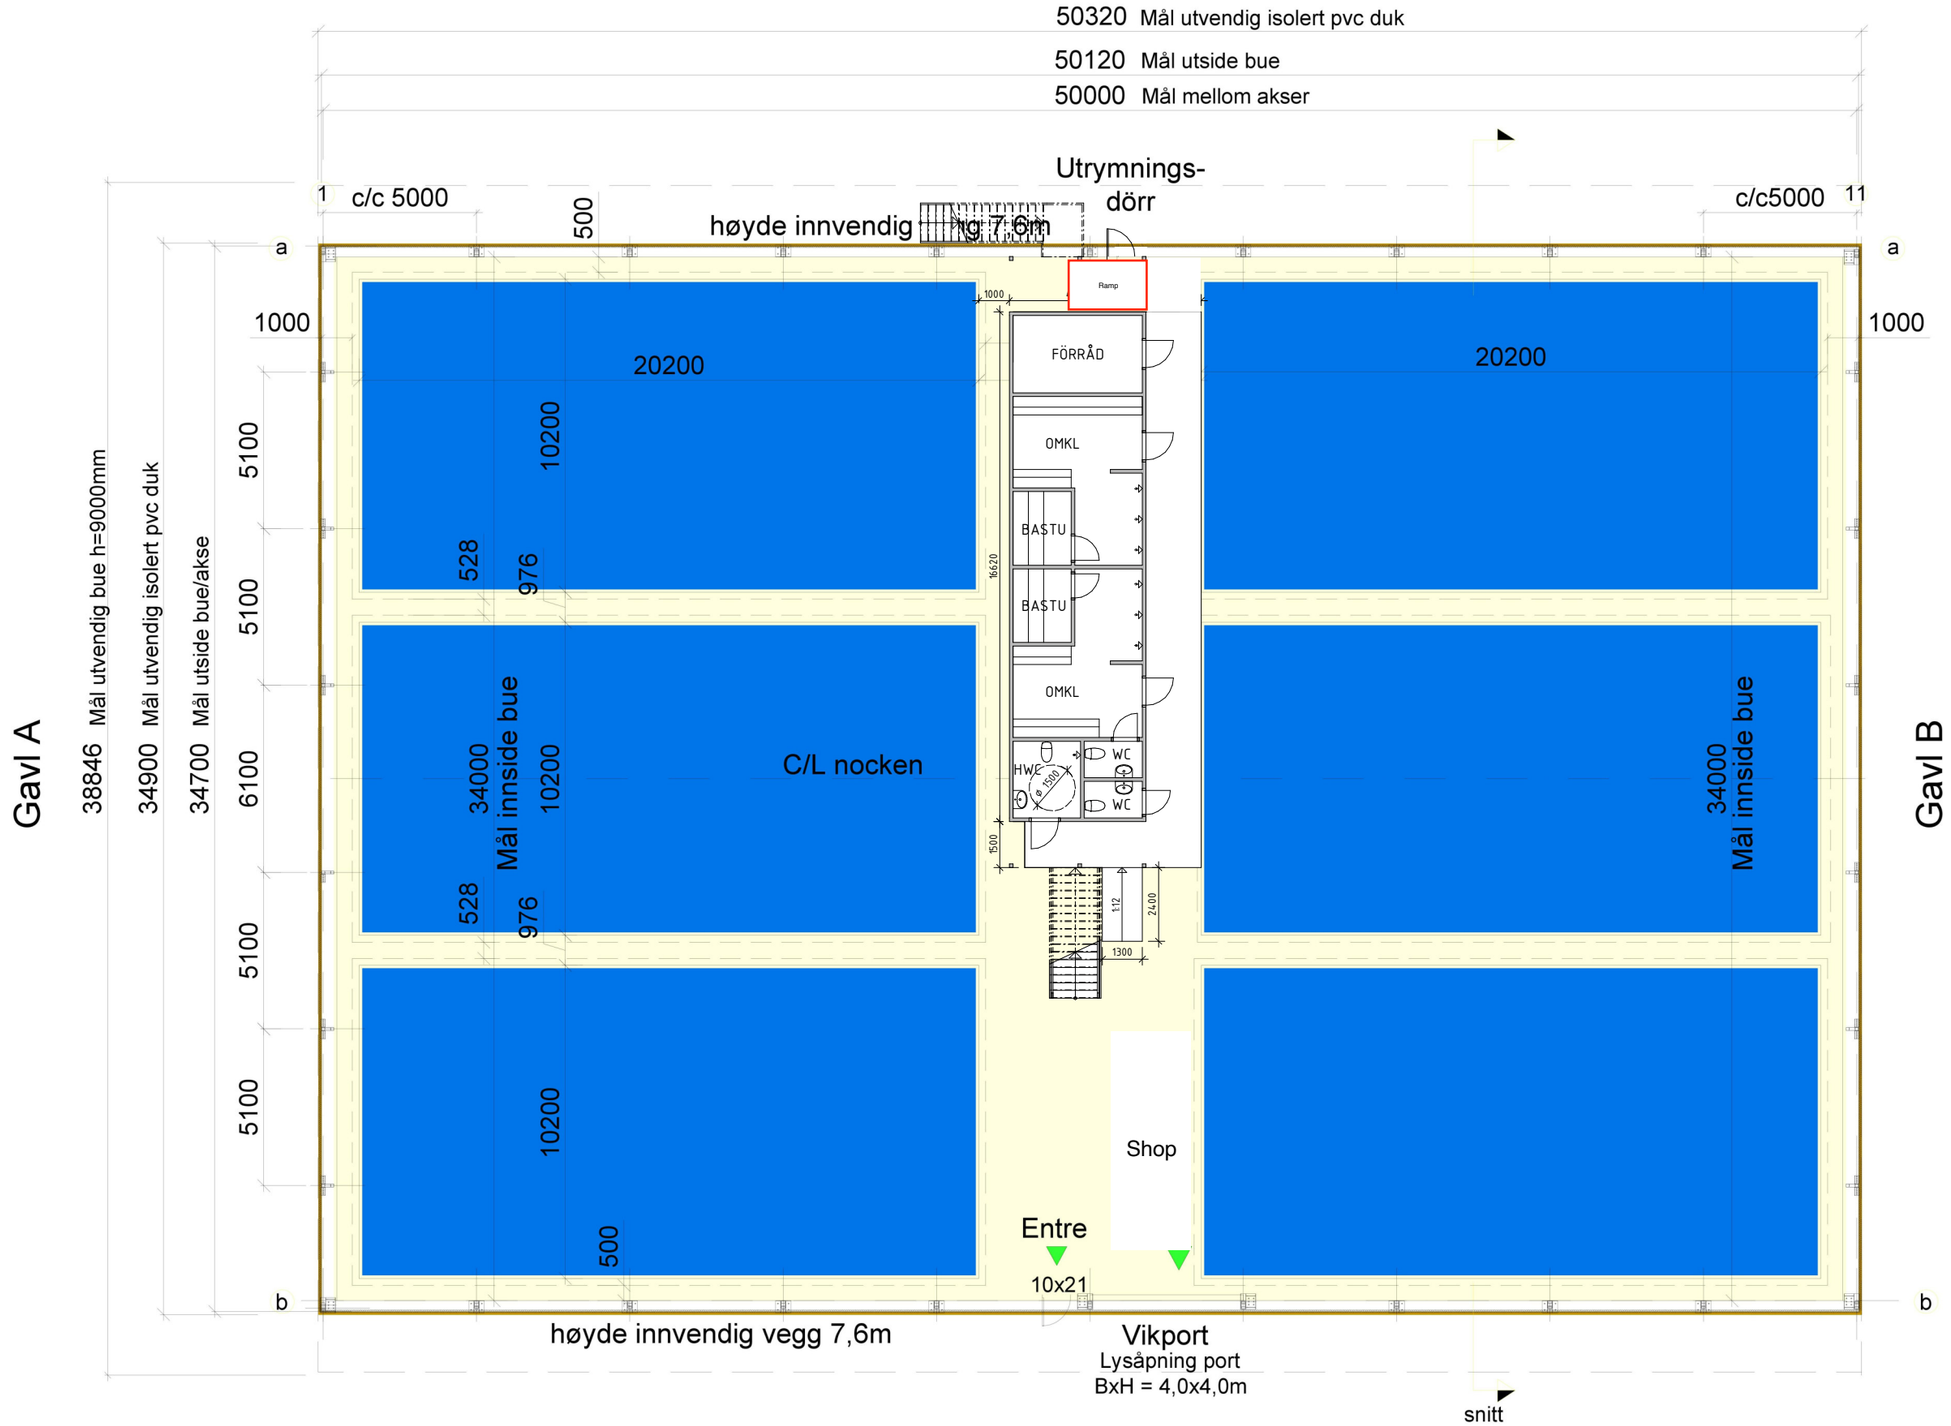

Kunde/byggeadresse: Kungsängen, Stockholm
Företag: JHB

Hall type	:	VX - Isolerad telthall 100mm
Width	:	34m (innvendig)
Height	:	8,9m (utvendig)
Length	:	50m

Rev no	Rev date	Reason for issue	Prepared by	Checked by
4	29.03.2021	Justert plassering av banene, flyttet port og dør i gavl A til langside akse b.	TsB	CP
3	05.01.2021	Endret lengde fra 55m til 50m, høyde fra 9,4 til 8,9m	TsB	CP
2	27.11.2020	Justert porter og dører, påført baner	TsB	CP
1	23.11.2020	Skisse	TsB	VU

HALLGRUPPEN

Title:
Skisse
Halltype VX - 35m/8,9x50m
Planritning

Drawing no:
HGVX35-8,9-50-BL

Scale:	Sheets:	Rev no:
1:200	1-4	4

Hallgruppen - size A3