


Diagonalen 1A, Märsta station

Kontor: 002-001-01-0112 | **Kvm:** 36,5

M Inbyggd Micro
K Bänkkylskåp
EL-C Elcentral
Fönsterbröstning 560 mm ö.gt
 ■ = Elutag

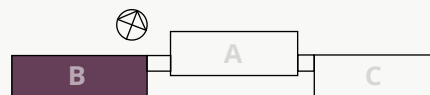


Våning 0

Orienteringsplan

*Fint ljusinsläpp
med 3 fönster*

*Undertak med
infällda spotlights*

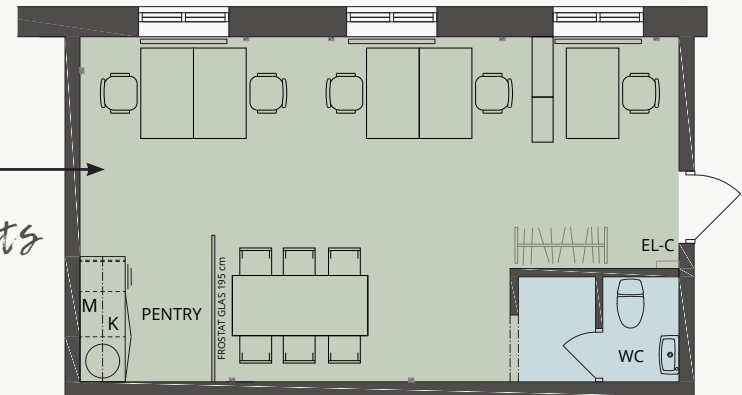

Skala 1:100

