


ELOF HANSSON FÖRSTA LÅNGGATAN
PLAN

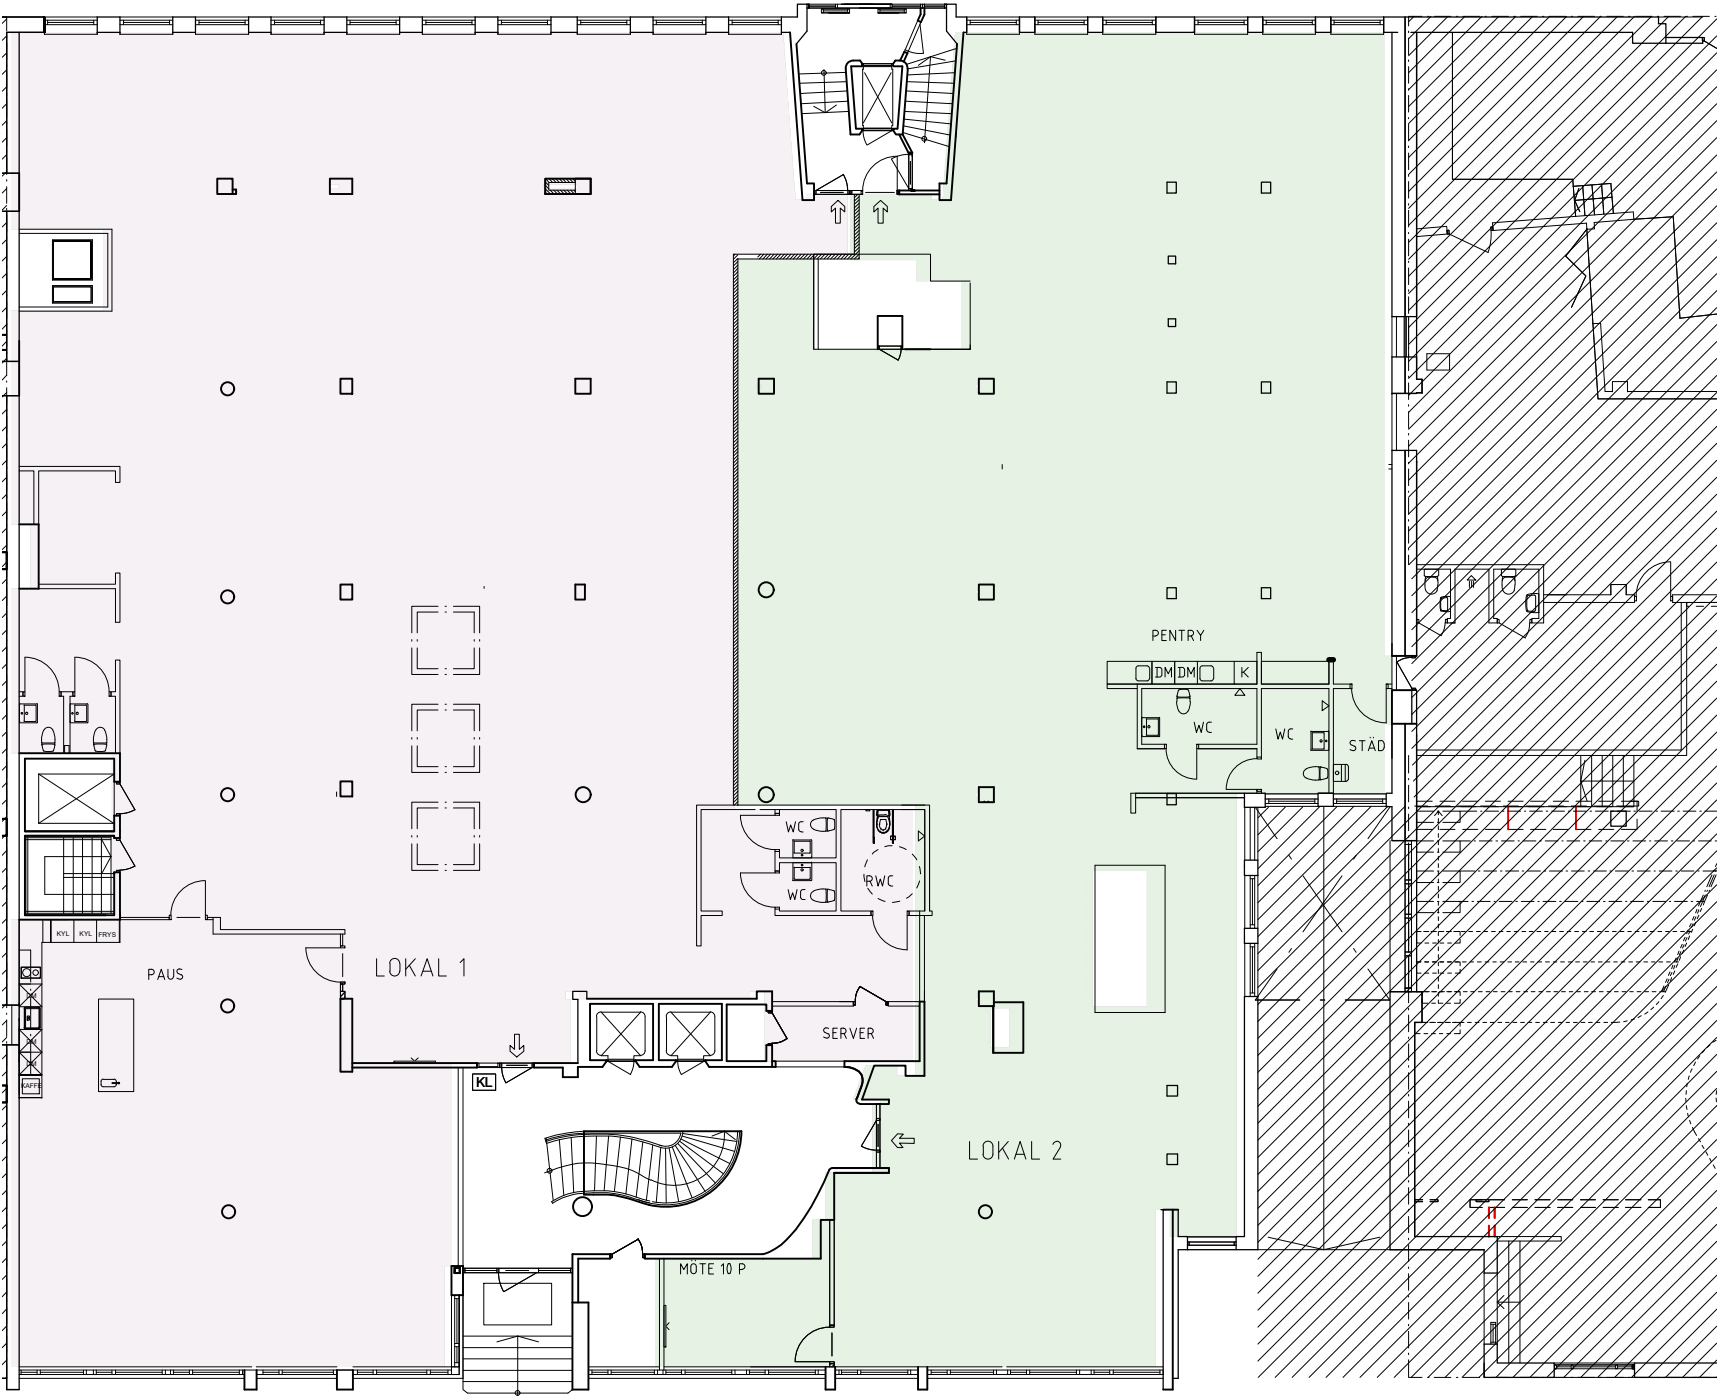

LOA LOKAL 1: ca 629 KVM
LOA LOKAL 2: ca 452 KVM

GATUPLAN