


FÖRSTA LÅNGGATAN 21
PLAN 4

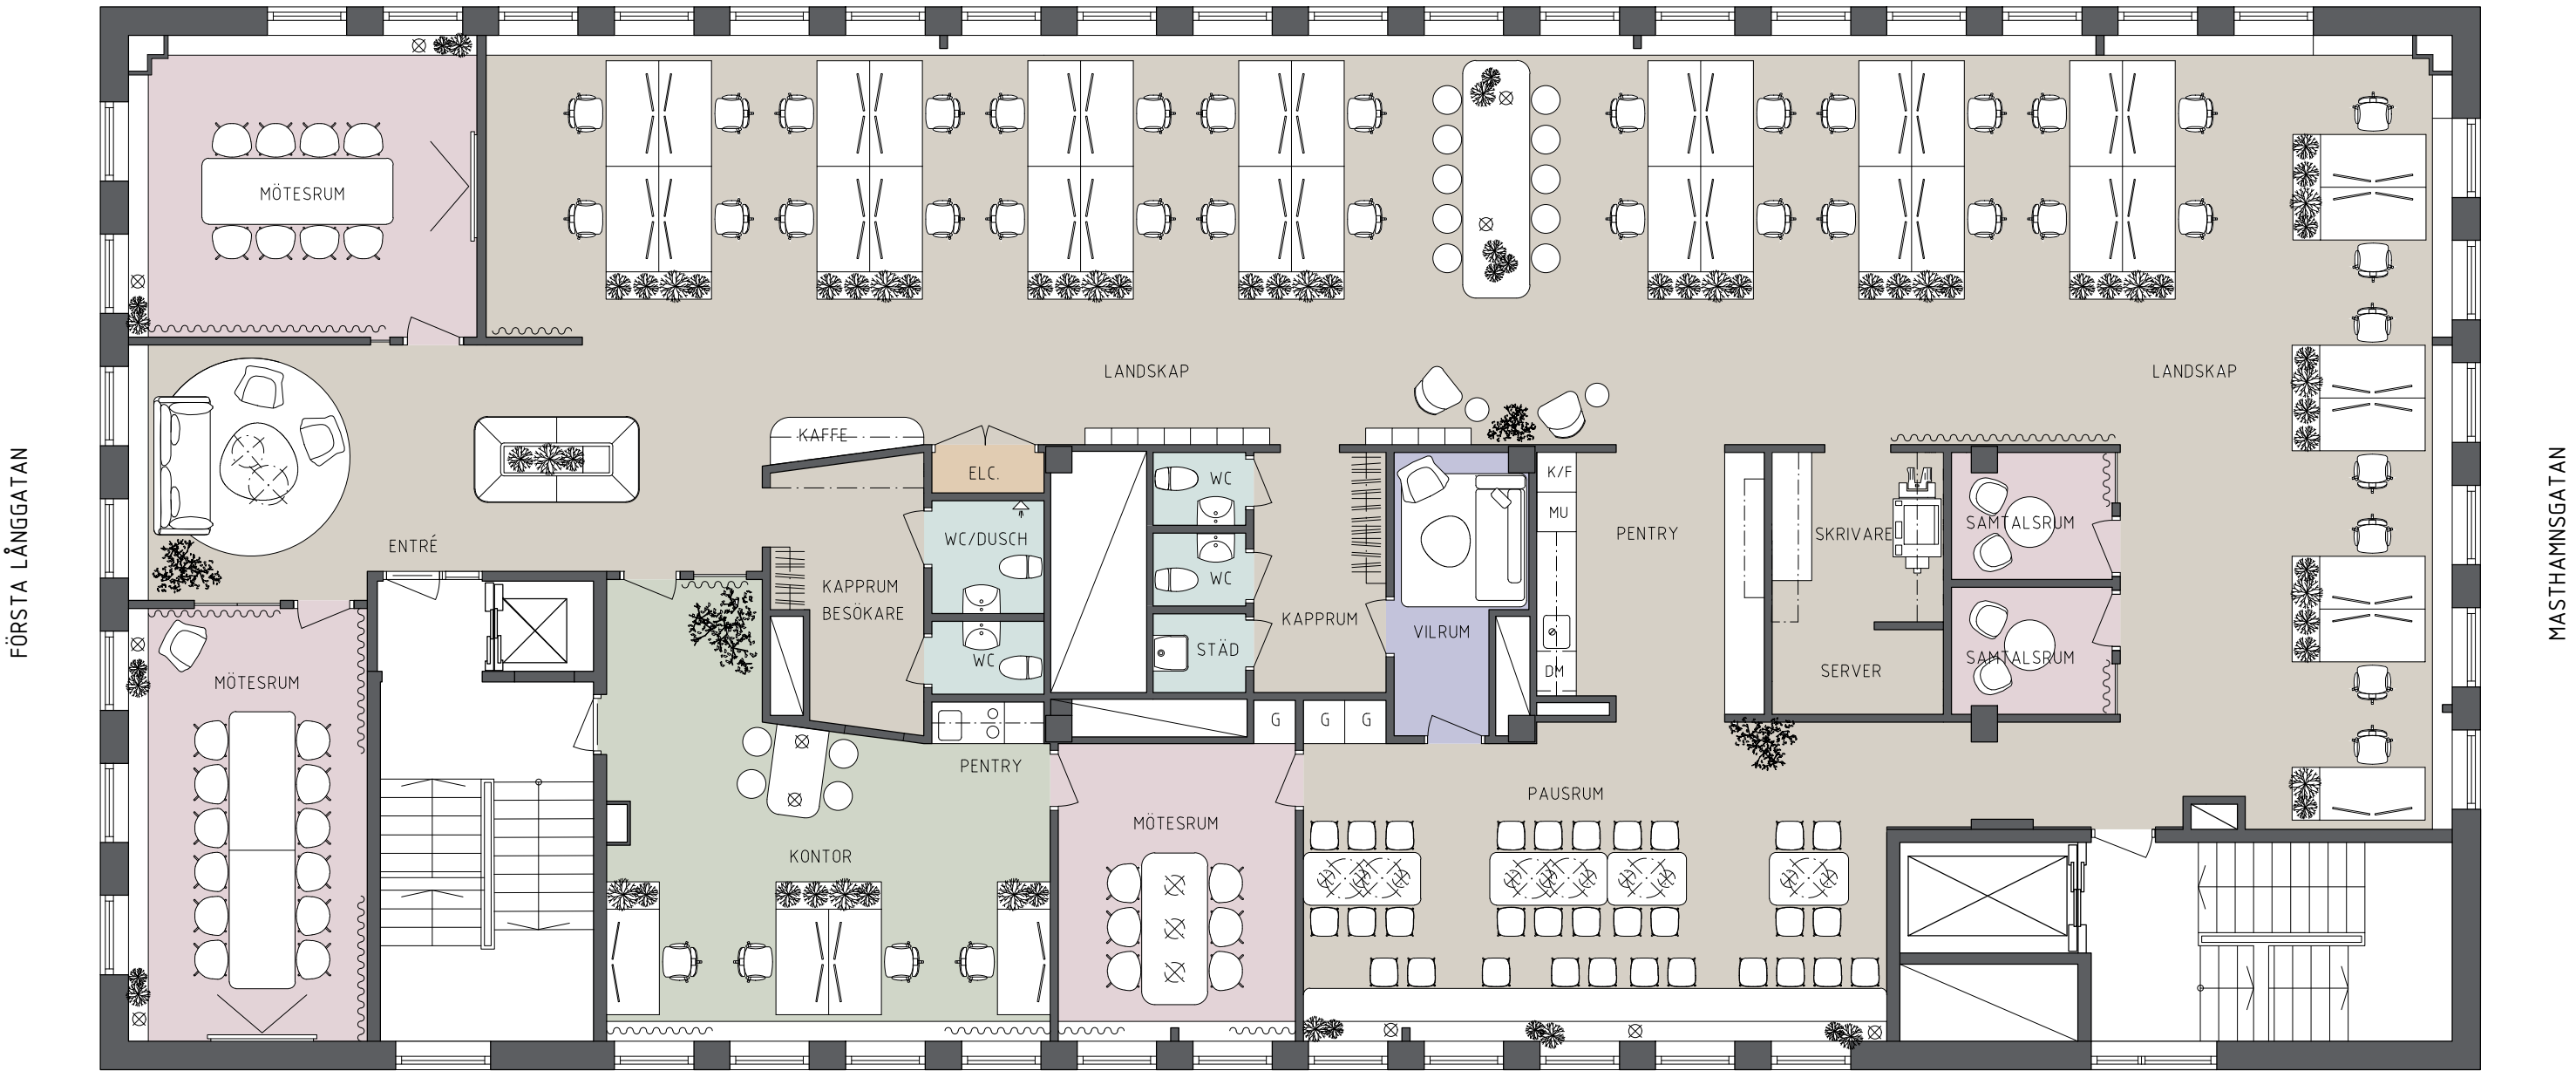

SNABBFAKTA:

LOA: 475 kvm
MÖTESRUM: 3 st
SAMTALSRUM: 2 st
KONTOR: 1 st
ARBETSPLATSER: 39 st
WC: 4 st