



fasad mot nordväst

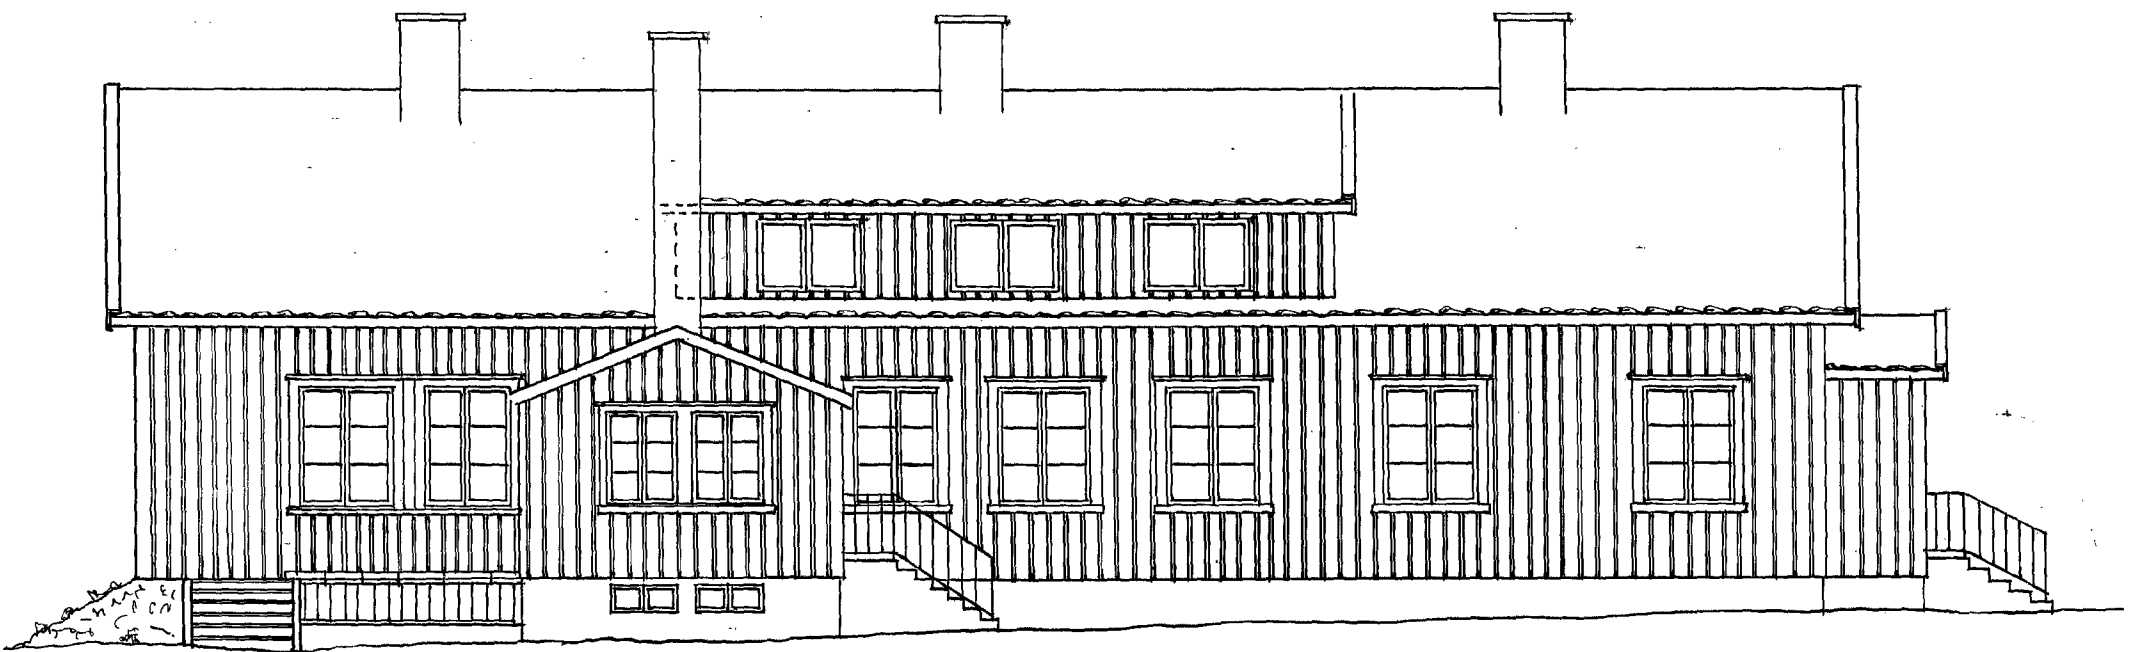

fasad mot sydöst

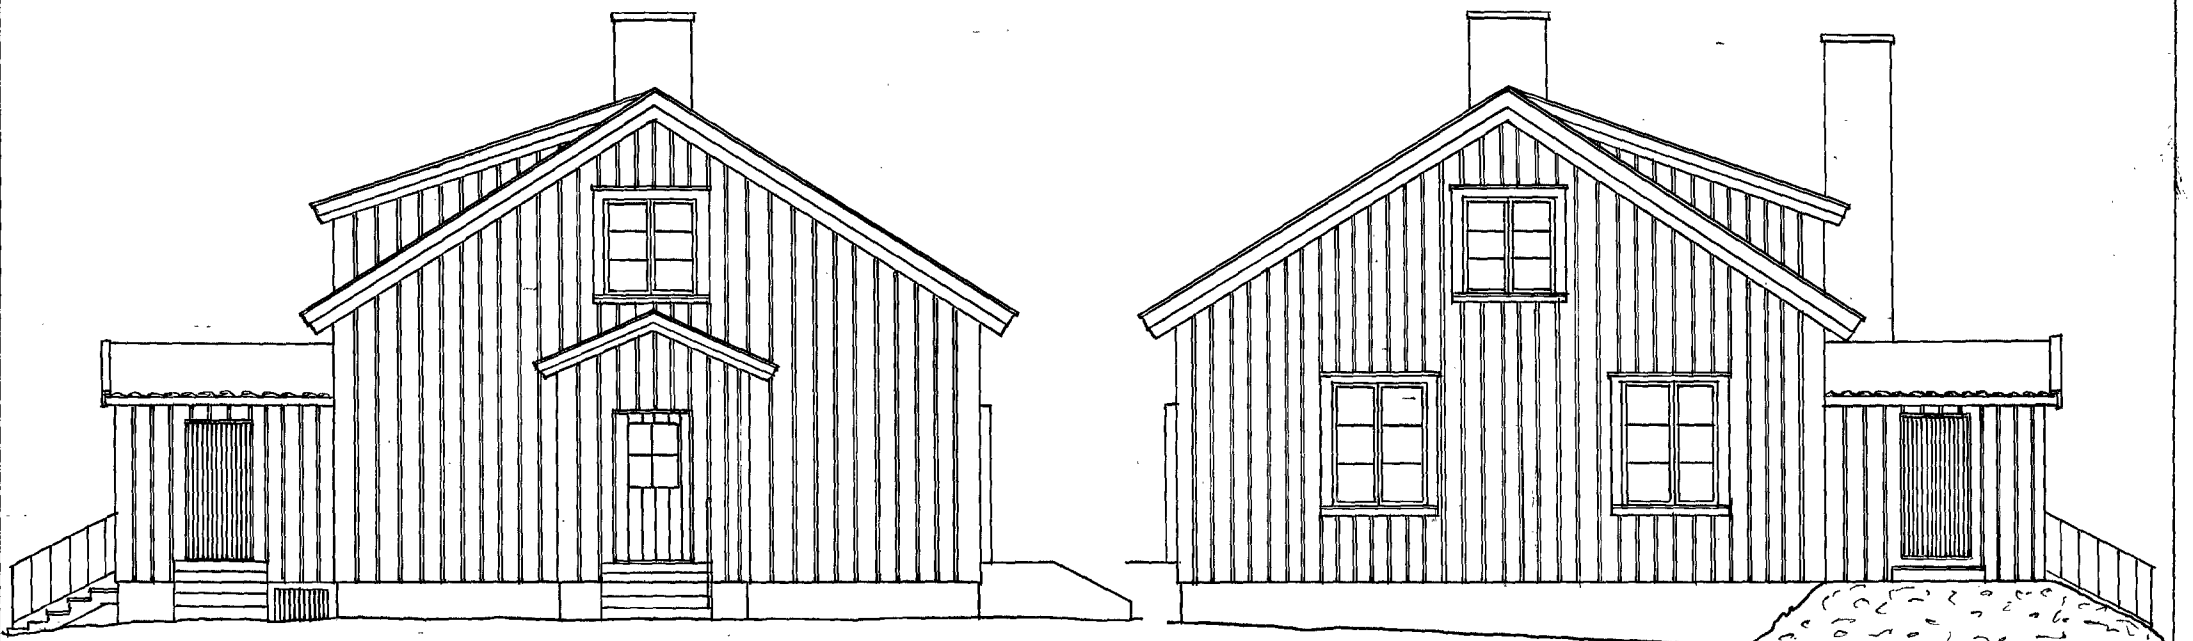

mot nordöst

mot sydväst

Tillhör Östergötlands län i Västergötland
 och Nordkyrkan protokoll 10/10/1884.
 betygat
 År uttöat

LBF Västra Tunhem, Älvsborgs län. Vargön. "Lärarebostaden". Vänerns församling Förslag till ombyggnad.			
RIT. DEN 20-1-49	SKALA 1:100	SIGN.	PVg:12b nr213a
REV. DEN 3-8-51			