




FASAD MOT NORR

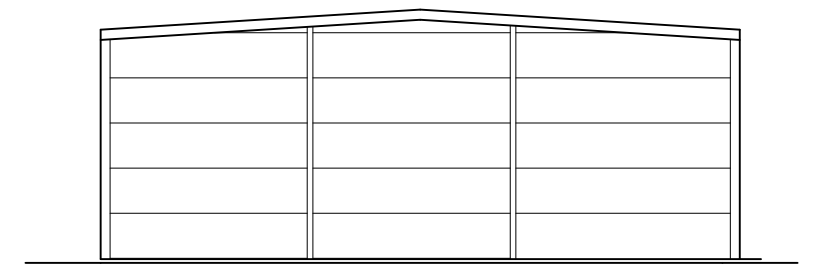


FASAD VÄST

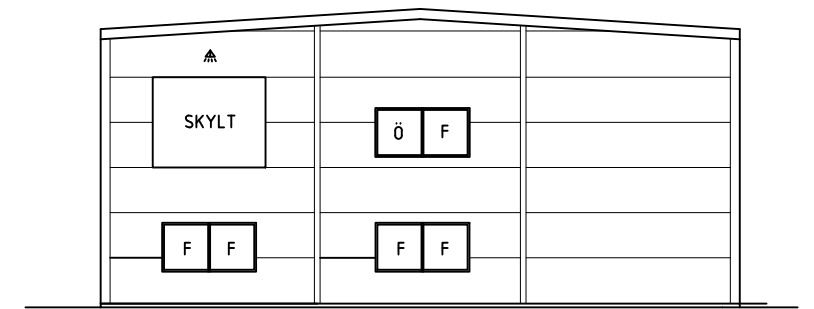


FASAD ÖST

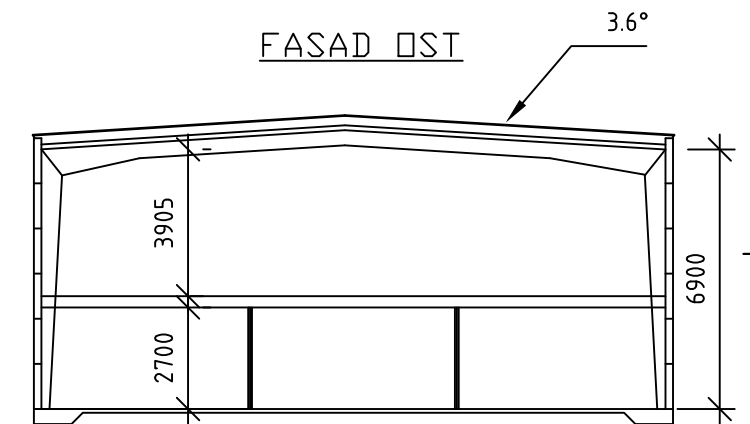


SEKTION A-A

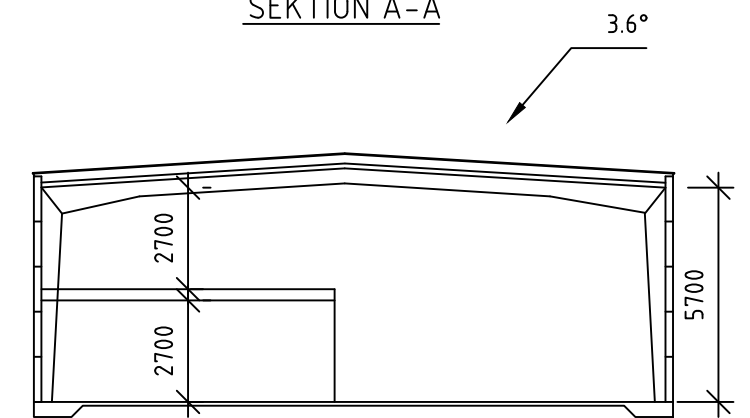


SEKTION B-B

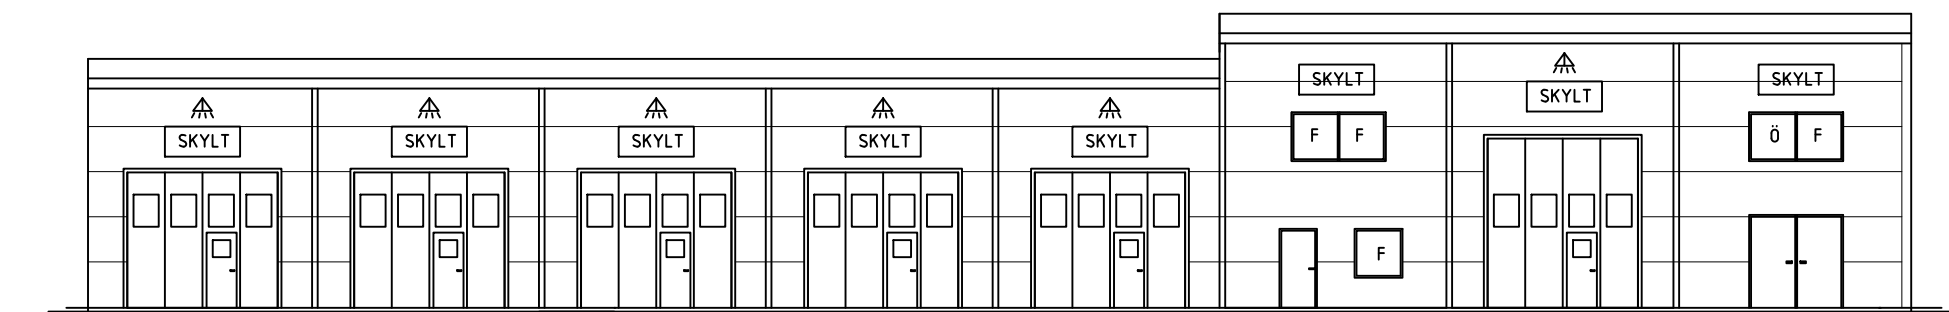

FASAD MOT SÖDER

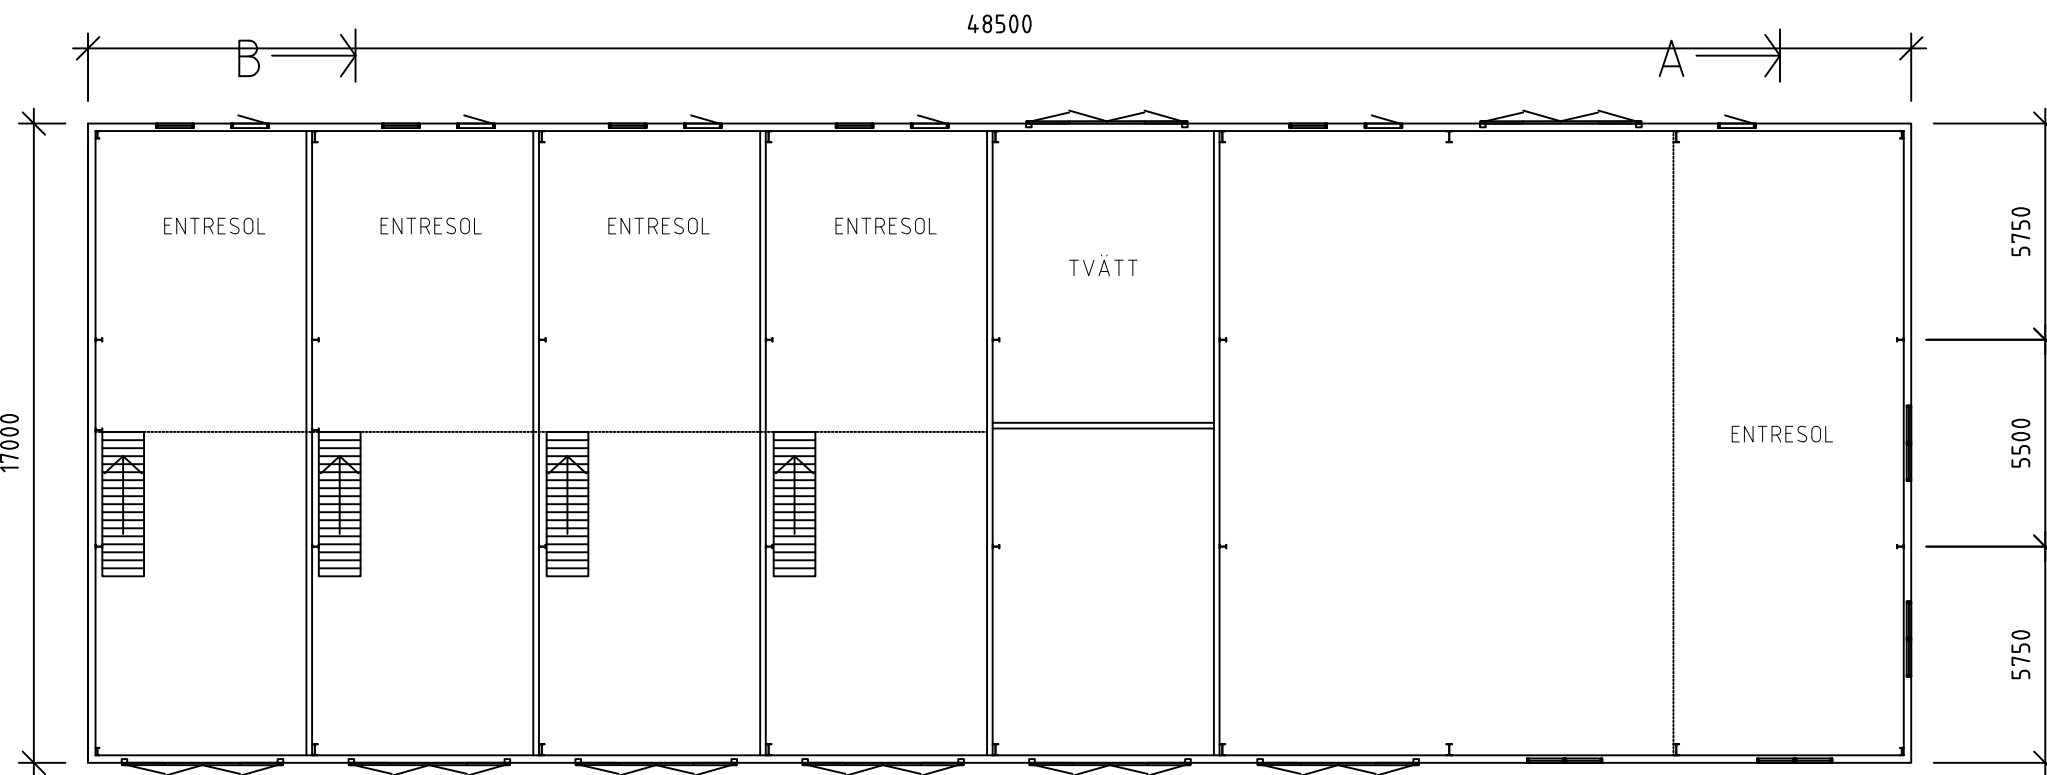

PLANRITNING

BET	ANT	ÄNDRINGEN AVSER	SIGN	DATUM
HANDLING		FÖRSLAGSHANDLING		
 Lindab Sverige AB LILLEGÅRDSVÄGEN 1 311 50 FALKENBERG FALKENBERG		OBJKT EGGEN 4 I VÄNERSBORG VÄNERSBORGS KOMMUN LINDABHALLEN NYBYGGNAD PLAN, SEKTION, FASAD	SKALA A3 1:200, A4 1:300 RIT.NR 20-1340-A1 DATUM 2021-05-19 GRANSKAD AV: JIM ANDREASSON RITAD AV: JIM ANDREASSON	