


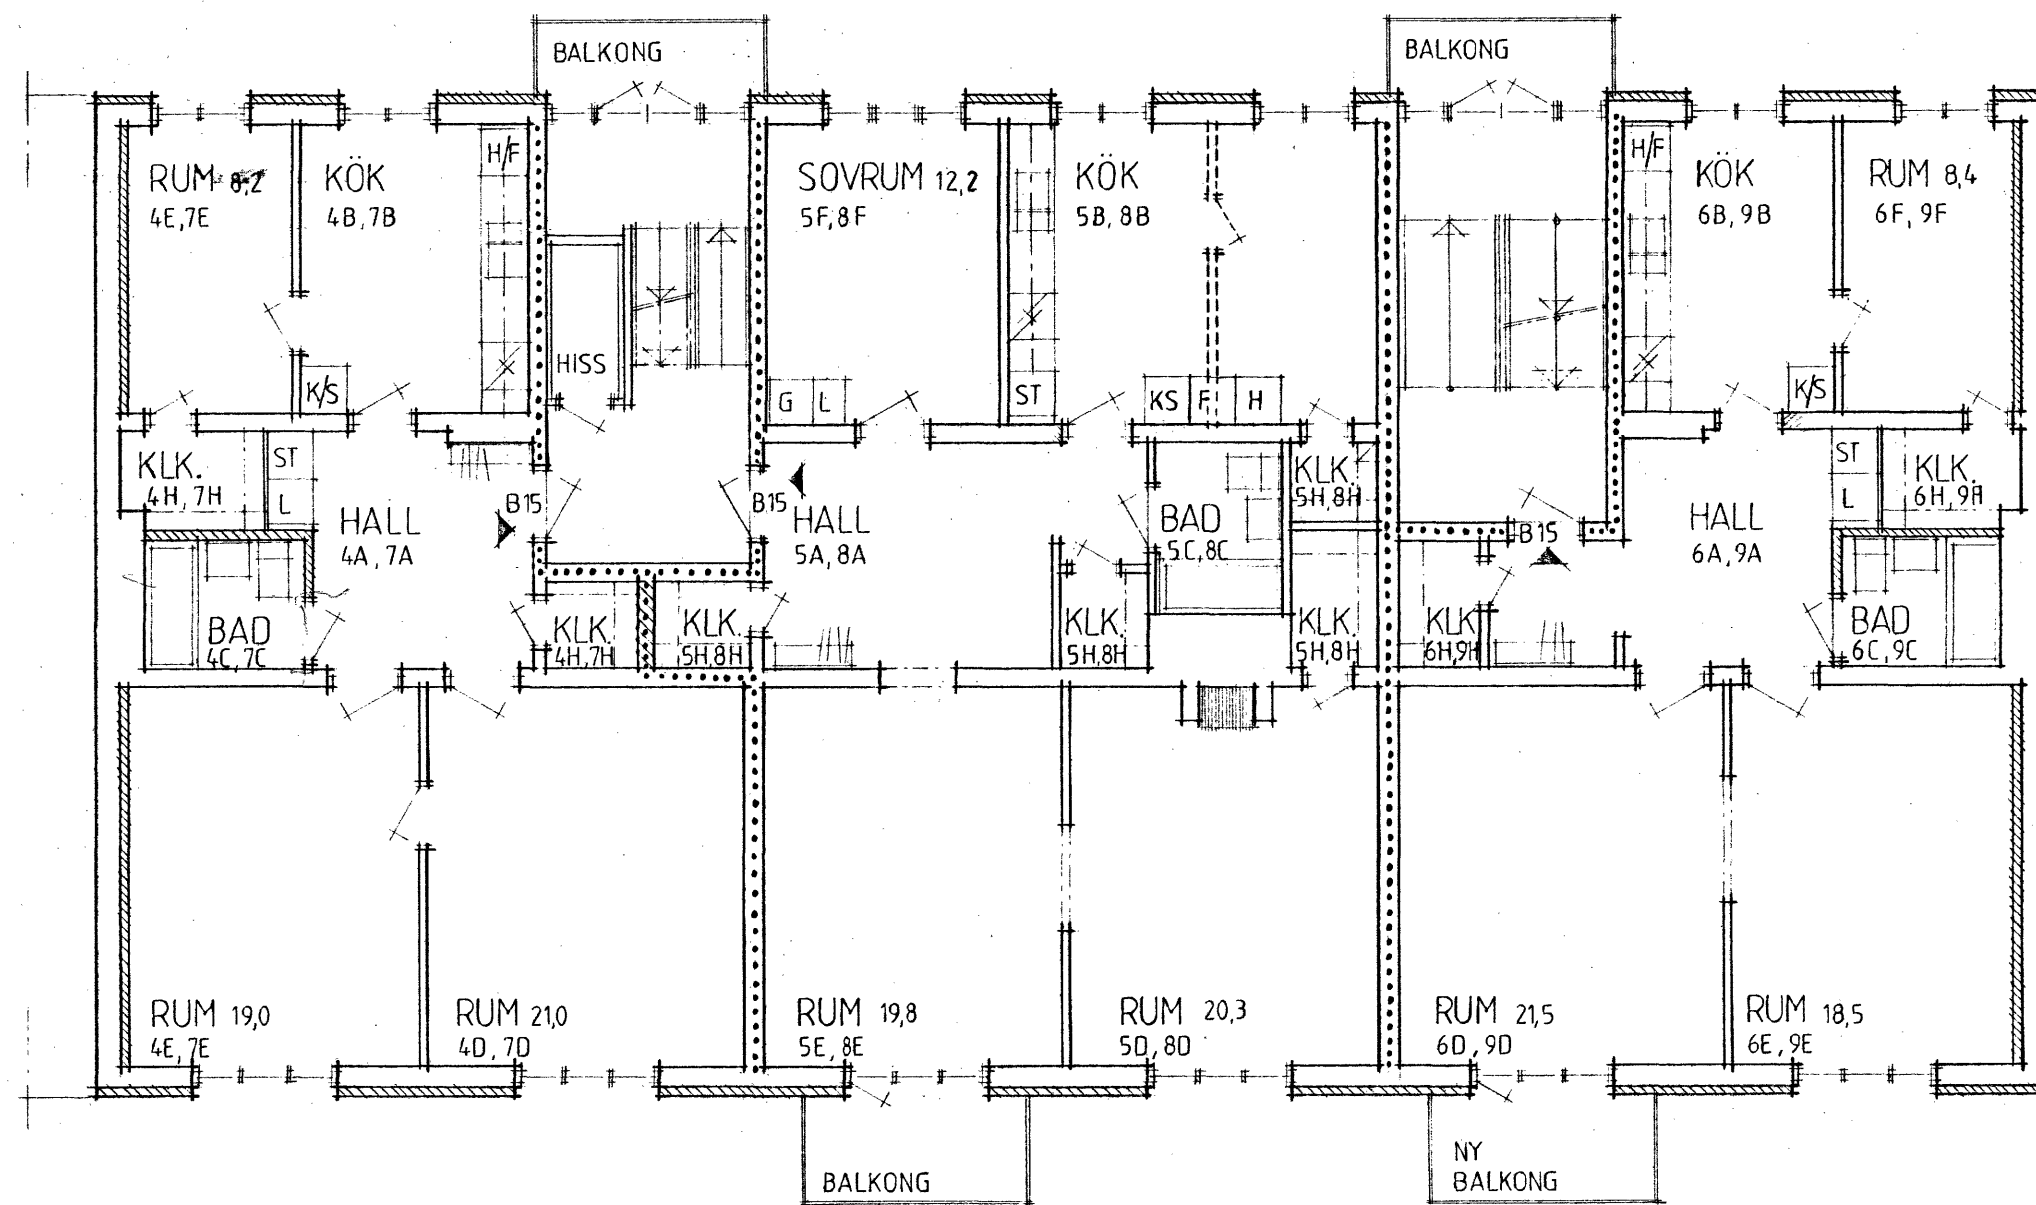

LGH. 4,7
BOA_e = 81 m²

LGH. 5,8
BOA_e = 98 m²

LGH. 6,9
BOA_e = 83 m²

PLAN 2 o 3

GODKÄND AV BYGGNADSNÄMNDEN I VÄNERSBORG
DEN 1912 1987 ENL. § 71 I PROTOKOLLET.
BETYGAR:

Bengt Andersson

VÄNERSBORGS KOMMUN
BYGGNADSKANSLIET
INKOM 87. -01 -27
D.NR S 36/87

REG	ANT	REGISTRERINGEN AVSER	SIGN	DATUM
-----	-----	----------------------	------	-------

K-KONSULT
INGENJÖRER OCH ARKITEKTER
Box 187 - Kronogatan 41
462 01 VÄNERSBORG
Tfn 0521-160 50

Kv. KONVALJEN, Tomt nr. 11
VÄNERSBORGS kn.
OMBYGGNAD AV FLERBOSTADSHUS

RITAD KONSTRUERAD AV GRANSKAD AV ARBETSNUMMER
54 66115-002-01
DATUM 86.12.23
UNDERSKRIFT *Kristina Rodich*

PLAN 2 o 3 SKALA 1:100
KOD TYP POS RITNINGNUMMER REG
A0:2