


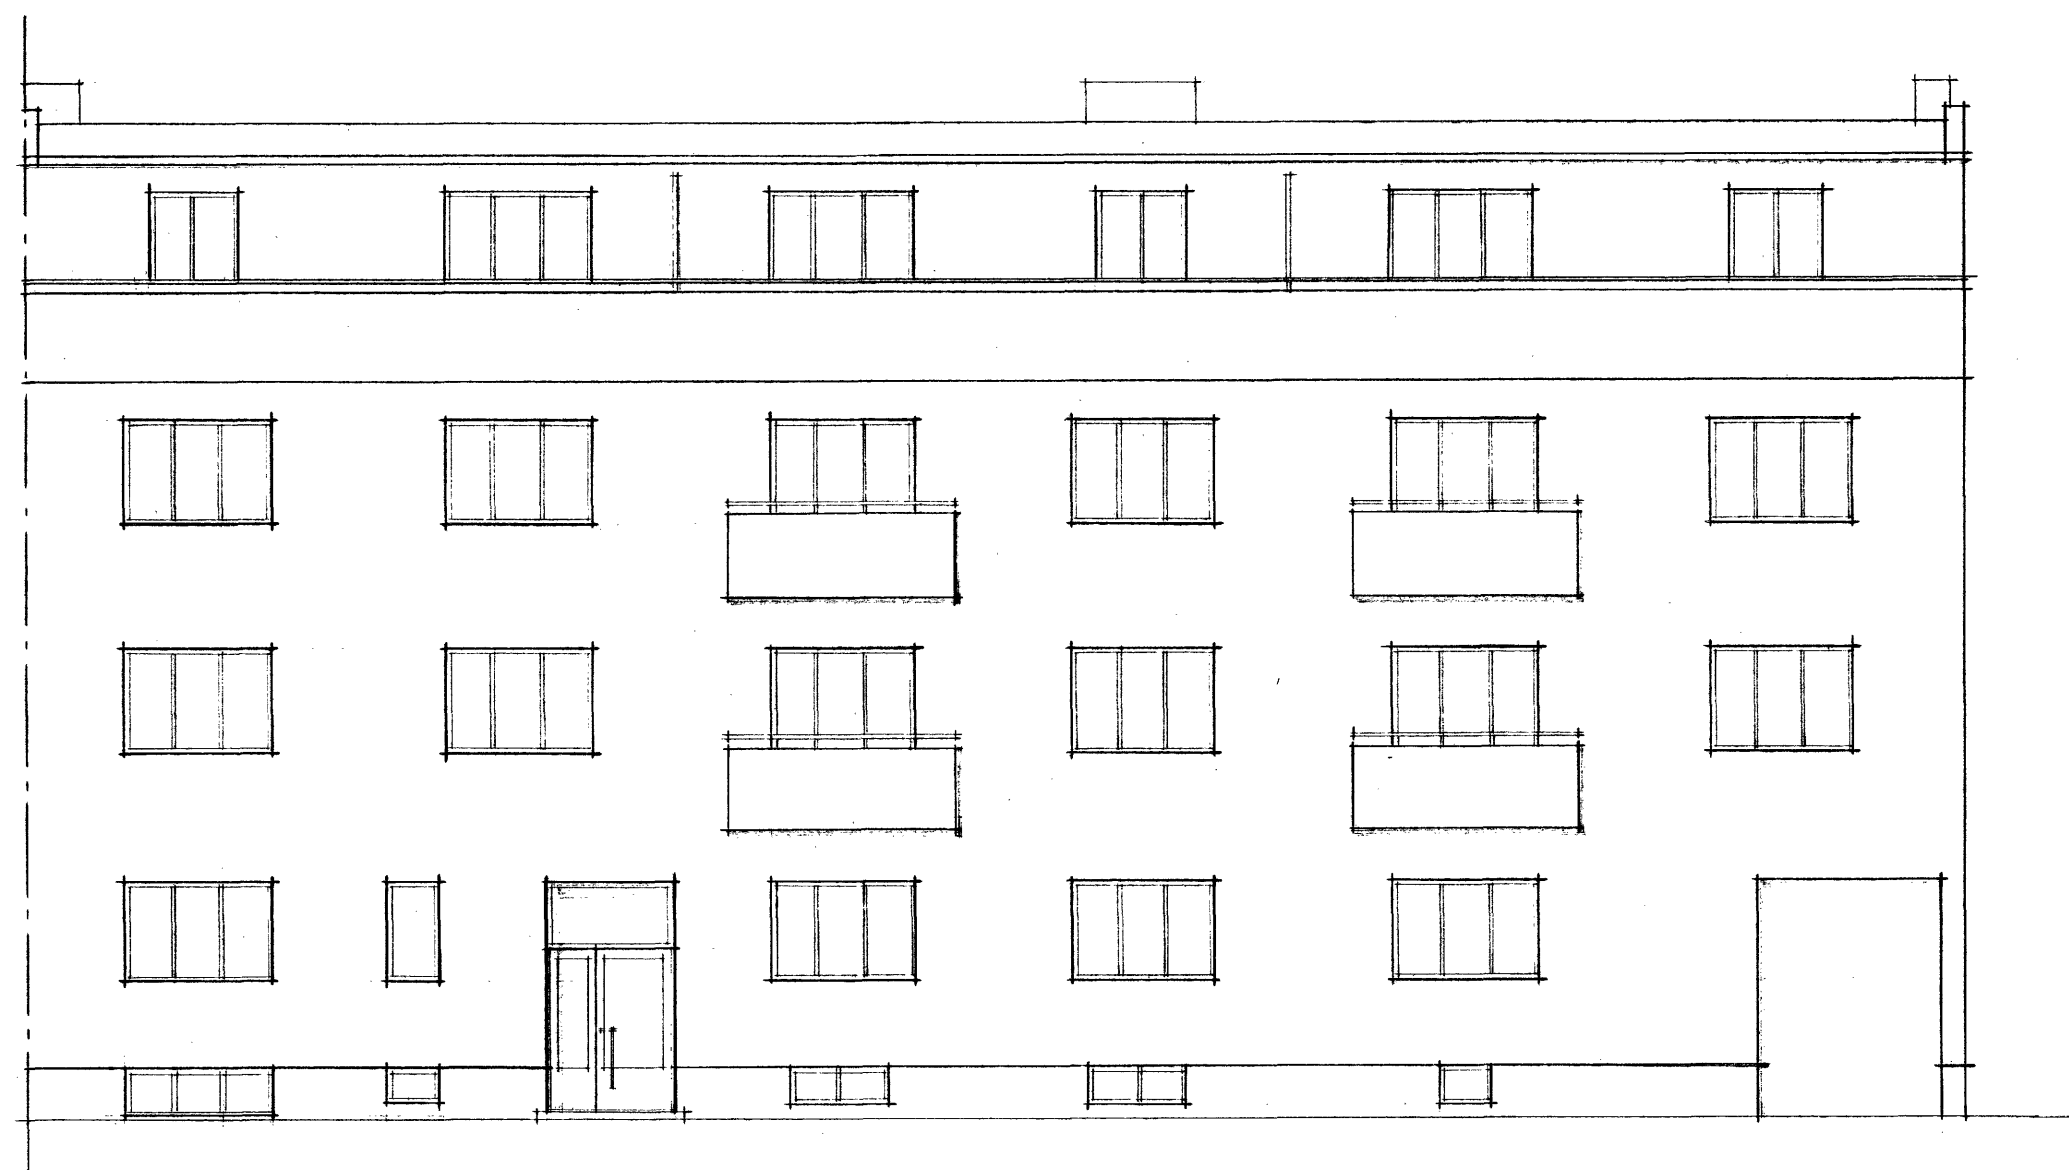

FASAD MOT SÖDER

GODKÄND AV BYGGNADSNÄMNDEN I VÄNERSBORG
DEN 19/2 1987 ENL. § 71 I PROTOKOLLET,
BEITYGAR:

[Signature]

VÄNERSBORGS KOMMUN
BYGGNADSKANSLIET
INKOM 87. -01 -27
D.NR 586/87

BET	ANT	ÄNDRINGEN AVSER	SIGN	DATUM
-----	-----	-----------------	------	-------

K-KONSULT
INGENJÖRER OCH ARKITEKTER

Box 187 - Kronogatan 41
462 01 VÄNERSBORG
Tfn 0521-160 50

RITAD KONSTRUERAD AV GRANSKAD AV ARBETSNUMMER
YL 66115-002-01

DATUM 86.12.23

UNDERSKRIFT

Kristina Rodin

KOD TYP POS

FASAD

RITNINGNUMMER

A0:6

SKALA 1:100

ÄNDR BET