


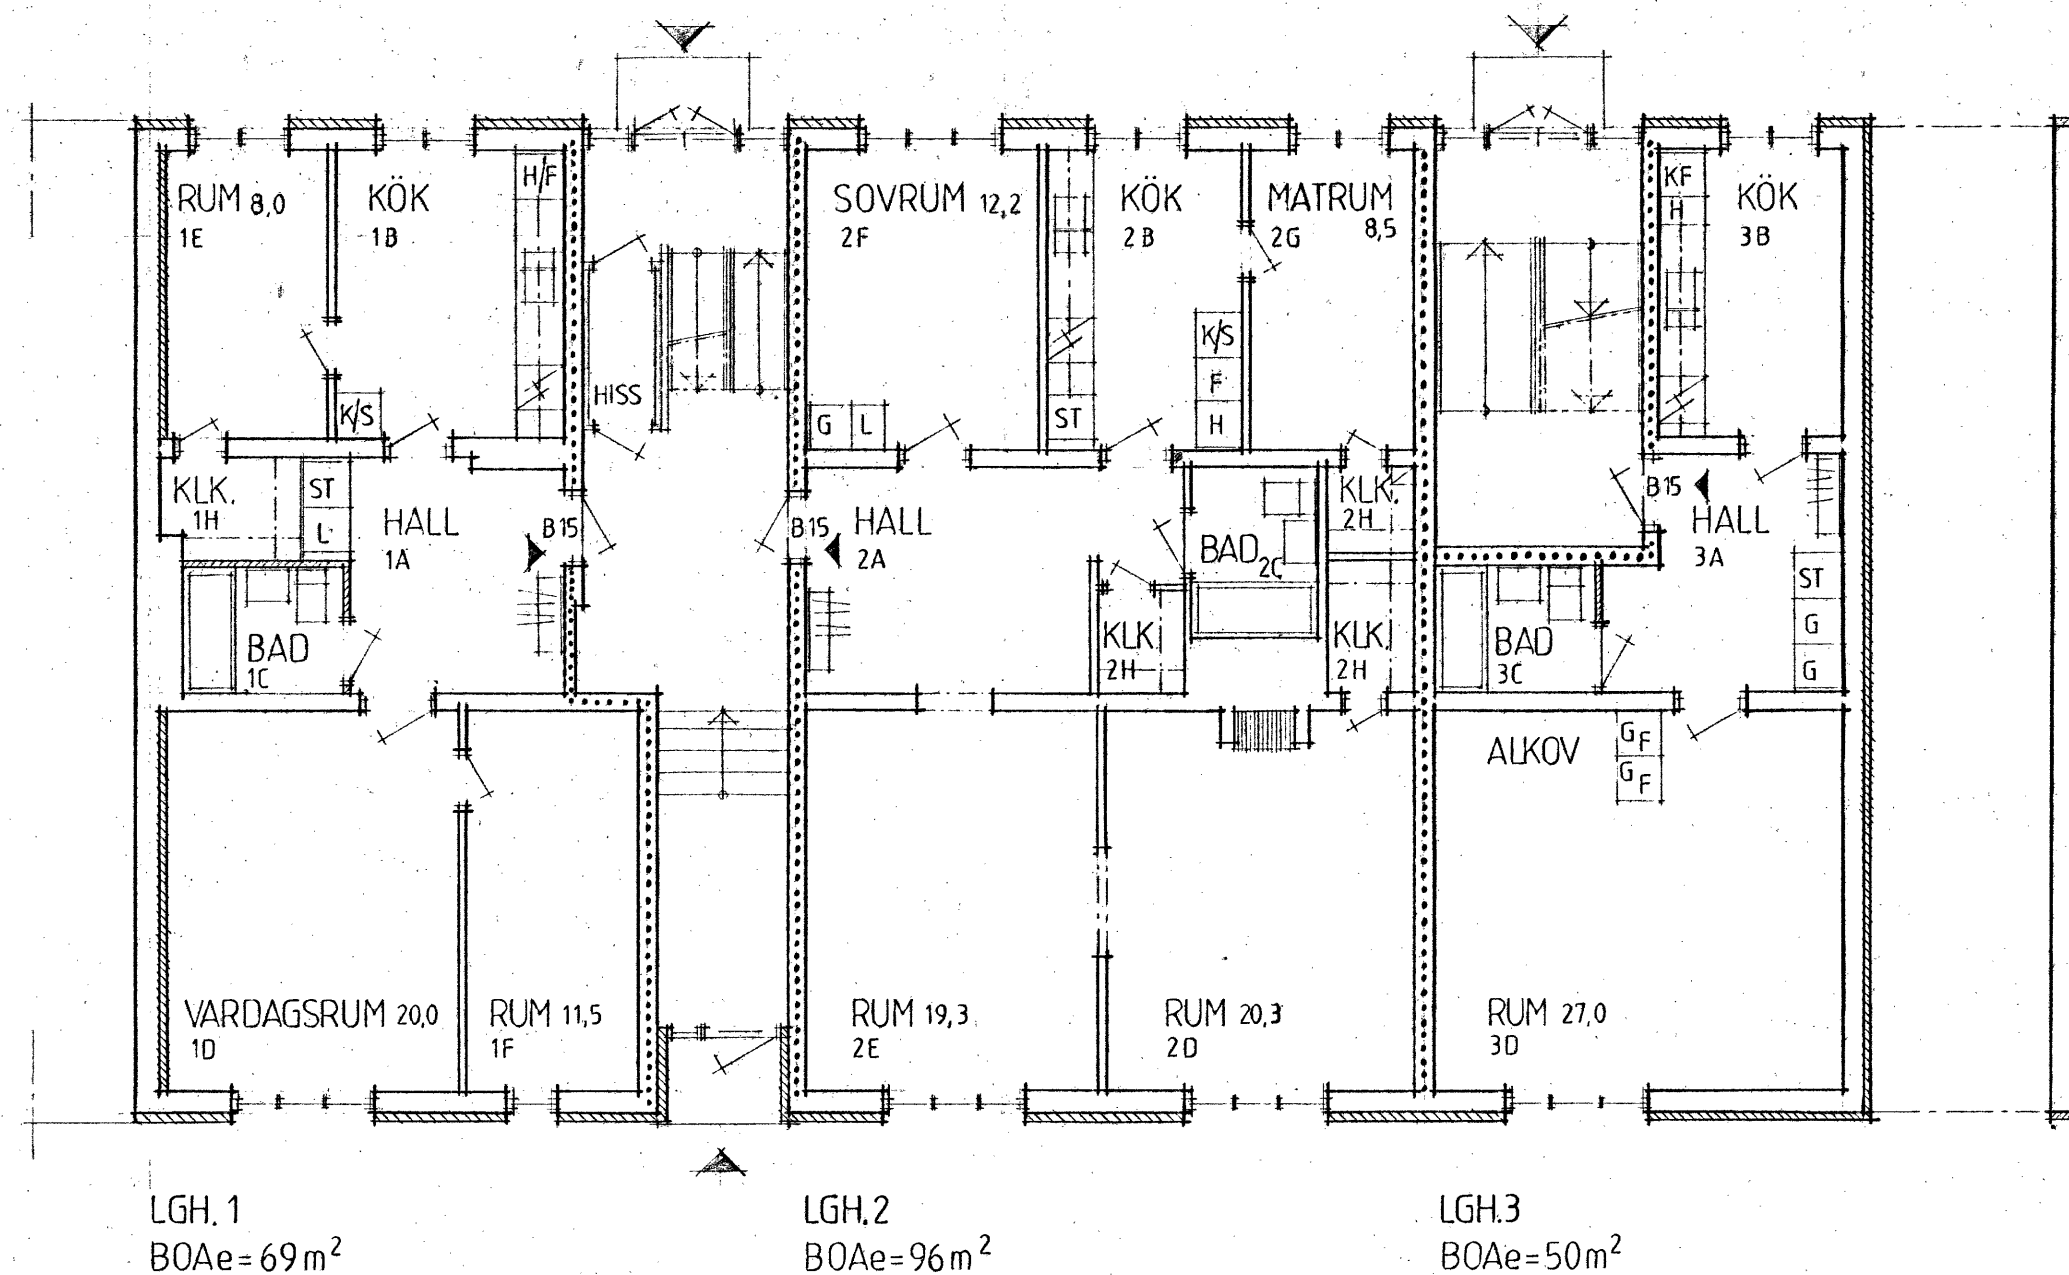

BRANDSKYDD / OMBYGGNAD

OMBYGGNADEN SKALL UTFÖRAS SÅ ATT DEN KAN BETECKNAS SÅSOM BRANDSÄKER, UTRYMNINGSVÄG UTGÖRES AV TRAPPHUS, ÖPPNINGSBARA FÖNSTER.

BRANDKLASSADE DÖRRAR ENL. RITN.

DÖRRAR MELLAN TRAPPHUS OCH KÄLLARE SKALL VARA SJÄLVSTÄNGANDE.

..... = BRANDCELLSEKILTANDE VÄGGAR

➤ = UTRYMNINGSVÄG

BRANDCELLSEKILTANDE VÄGGAR, TAK OCH BJÄLKLAG SKALL UTFÖRES I LÅGST DEN BRANDTEKNISKA KLASSEN SOM ANGES ENL. NEDSTÅENDE. (DEF. BÅRANDE BYGGNADSDELAR UPPFYLLER KRAVEN FÖR BRANDSÄKER BYGGN.)

LÅGENHETSSKILTANDE VÄGGAR B60

TRAPPOMSUTANDE VÄGGAR B60

ÖVRIGA VÄGGAR I KÄLLARVÅN. B60

HANDBJÄLKLAG OCH SUEDTAK

Å VINDSVÄNING B30

BJÄLKLAG B60

VÄGGAR RUNT VENTILSCHAKT A30

GODKÄND AV BYGGNADSNÄMNDEN I VÄNERSBORG
DEN 19/2 1987 ENL. § 71 I PROTOKOLLET,
BETYGAR:

Signatör

VÄNERSBORGS KOMMUN BYGGNADSKANSLIET	
INKOM	87. -01 -27
D.NR	B 36/87

REG	ANT	REGISTRERINGEN AVSER	SIGN	DATUM
-----	-----	----------------------	------	-------

K-KONSULT
INGENJÖRER OCH ARKITEKTER
Box 187 - Kronogatan 41
462 01 VÄNERSBORG
Tfn 0521-160 50

RITAD KONSTRUERAD AV	GRANSKAD AV	ARBETSNUMMER
<i>SK</i>		66115-002-01
DATUM	UNDERSKRIFT	
86.12.23	<i>Kristina Rodin</i>	

Kv. KONVALJEN, Tomt nr. 11.
VÄNERSBORGS kn.
OMBYGGNAD AV FLERBOSTADSHUS

PLAN, ENTRÉPLAN		SKALA 1:100
KOD TYP POS	RITINGSNUMMER	REG
	A0:1	