



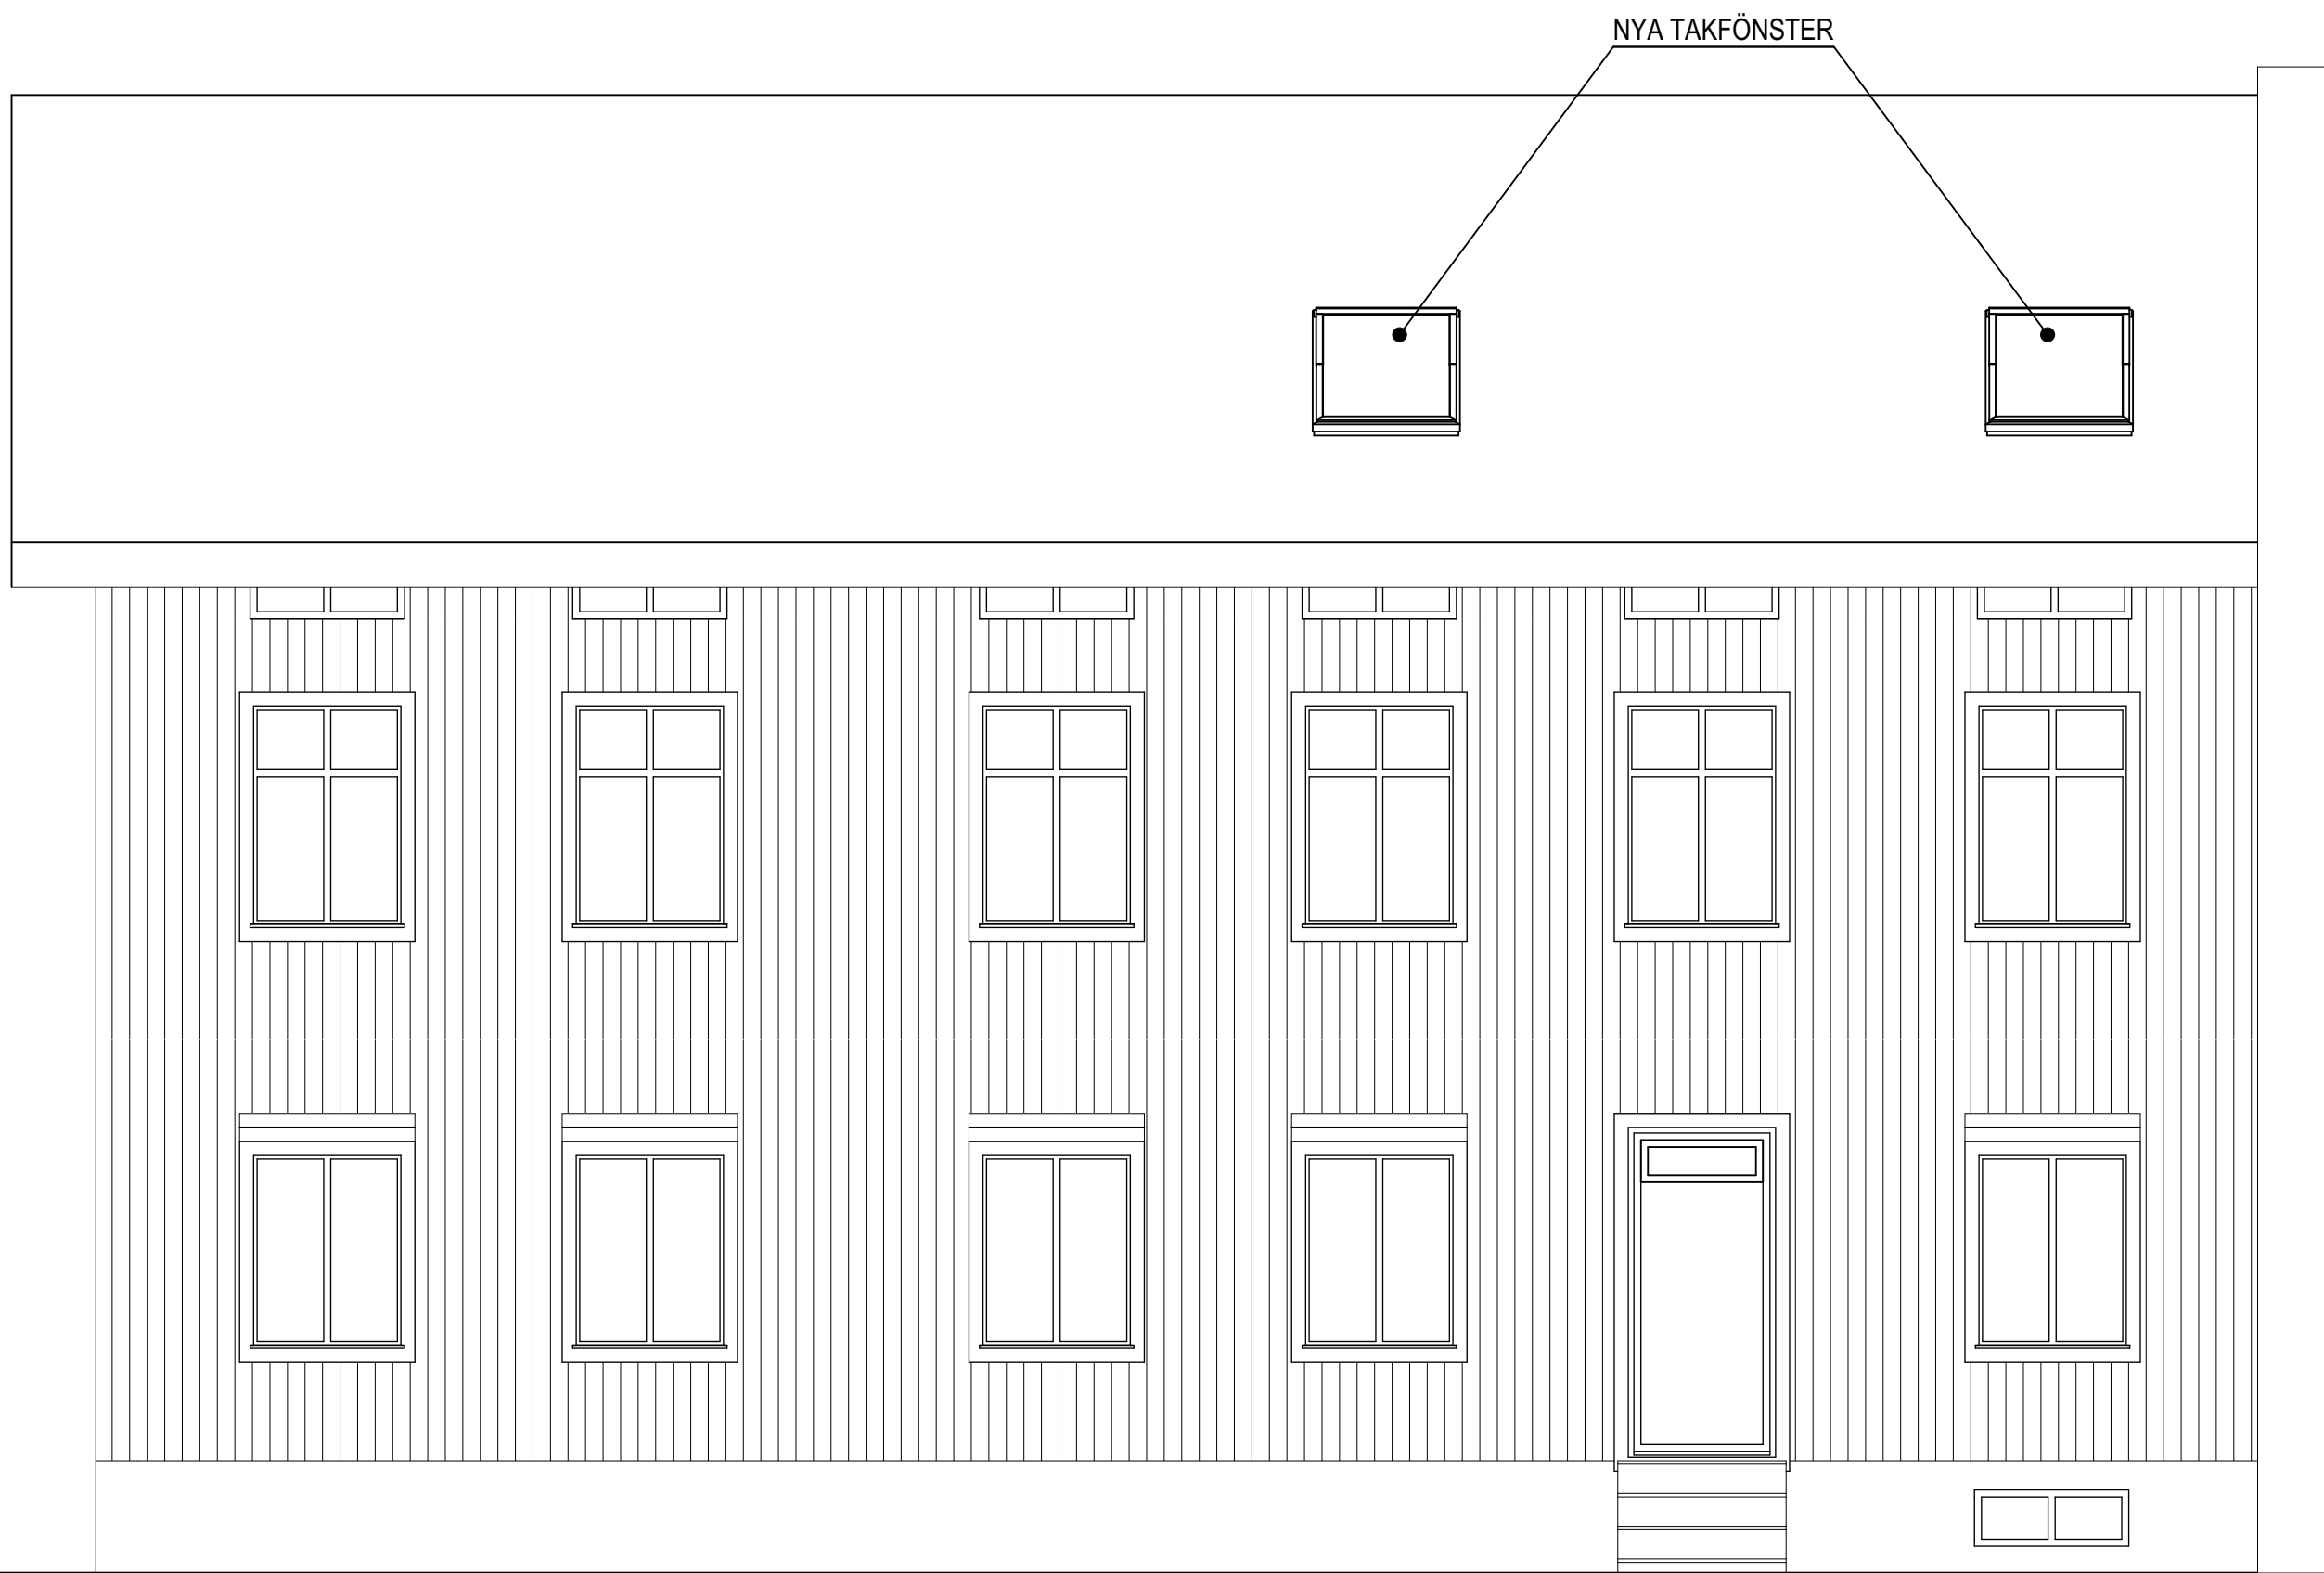

Fasad norr
1:50

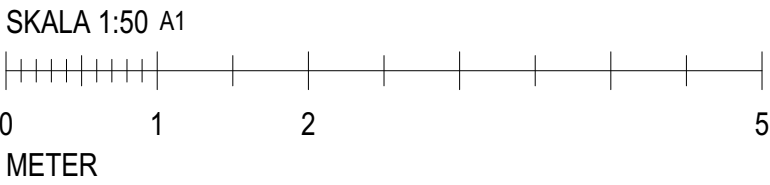

FÖRKLARINGAR & FÖRESKRIFTER

se ritning A-40-1-100

BET	ÄNDRING AVSER	DATUM	Sign
BYGGLOVSHANDLING			
SUNDSGATAN 37			
DATUM		ANSVARIG	
2021-04-08		NIKLAS THYBERG	
Fastighetsbeteckning			
OMBYGGNAD & FASADÄNDRING			
FASADER MOT NORR			
SKALA A1	NUMMER		BET
1:50	A1	A-40-3-1002	
1:100	A3		