



Dokument tillhör beslut D 6 § 366 Bygglöshandläggare Martin Stauda, 2021-04-23, BYGG 2021.50

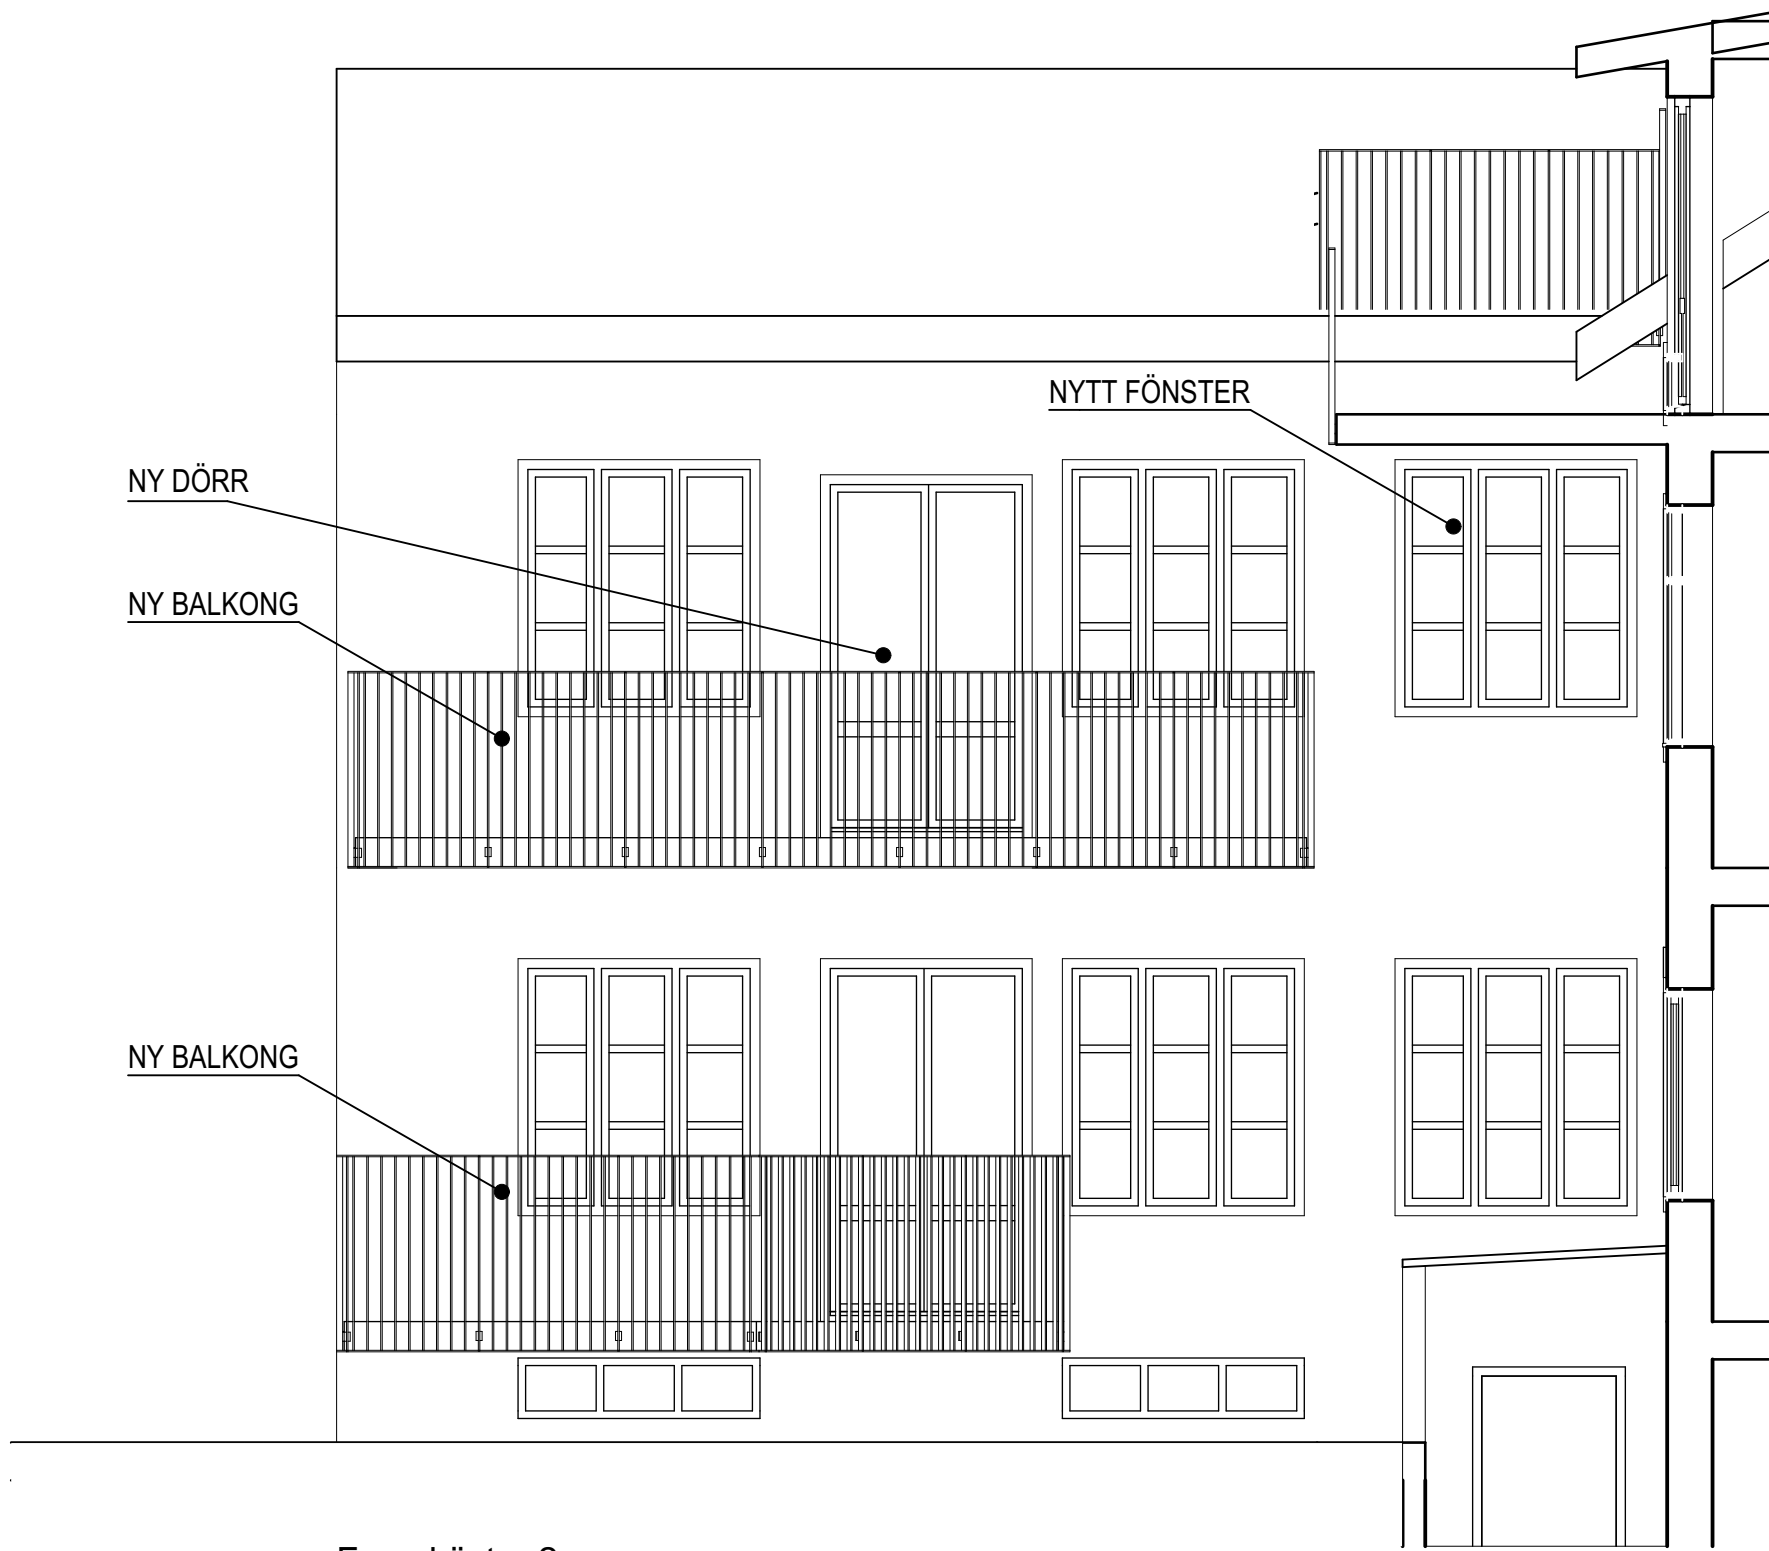


Fasad öster 2
1:50



Fasad öster 1
1:50

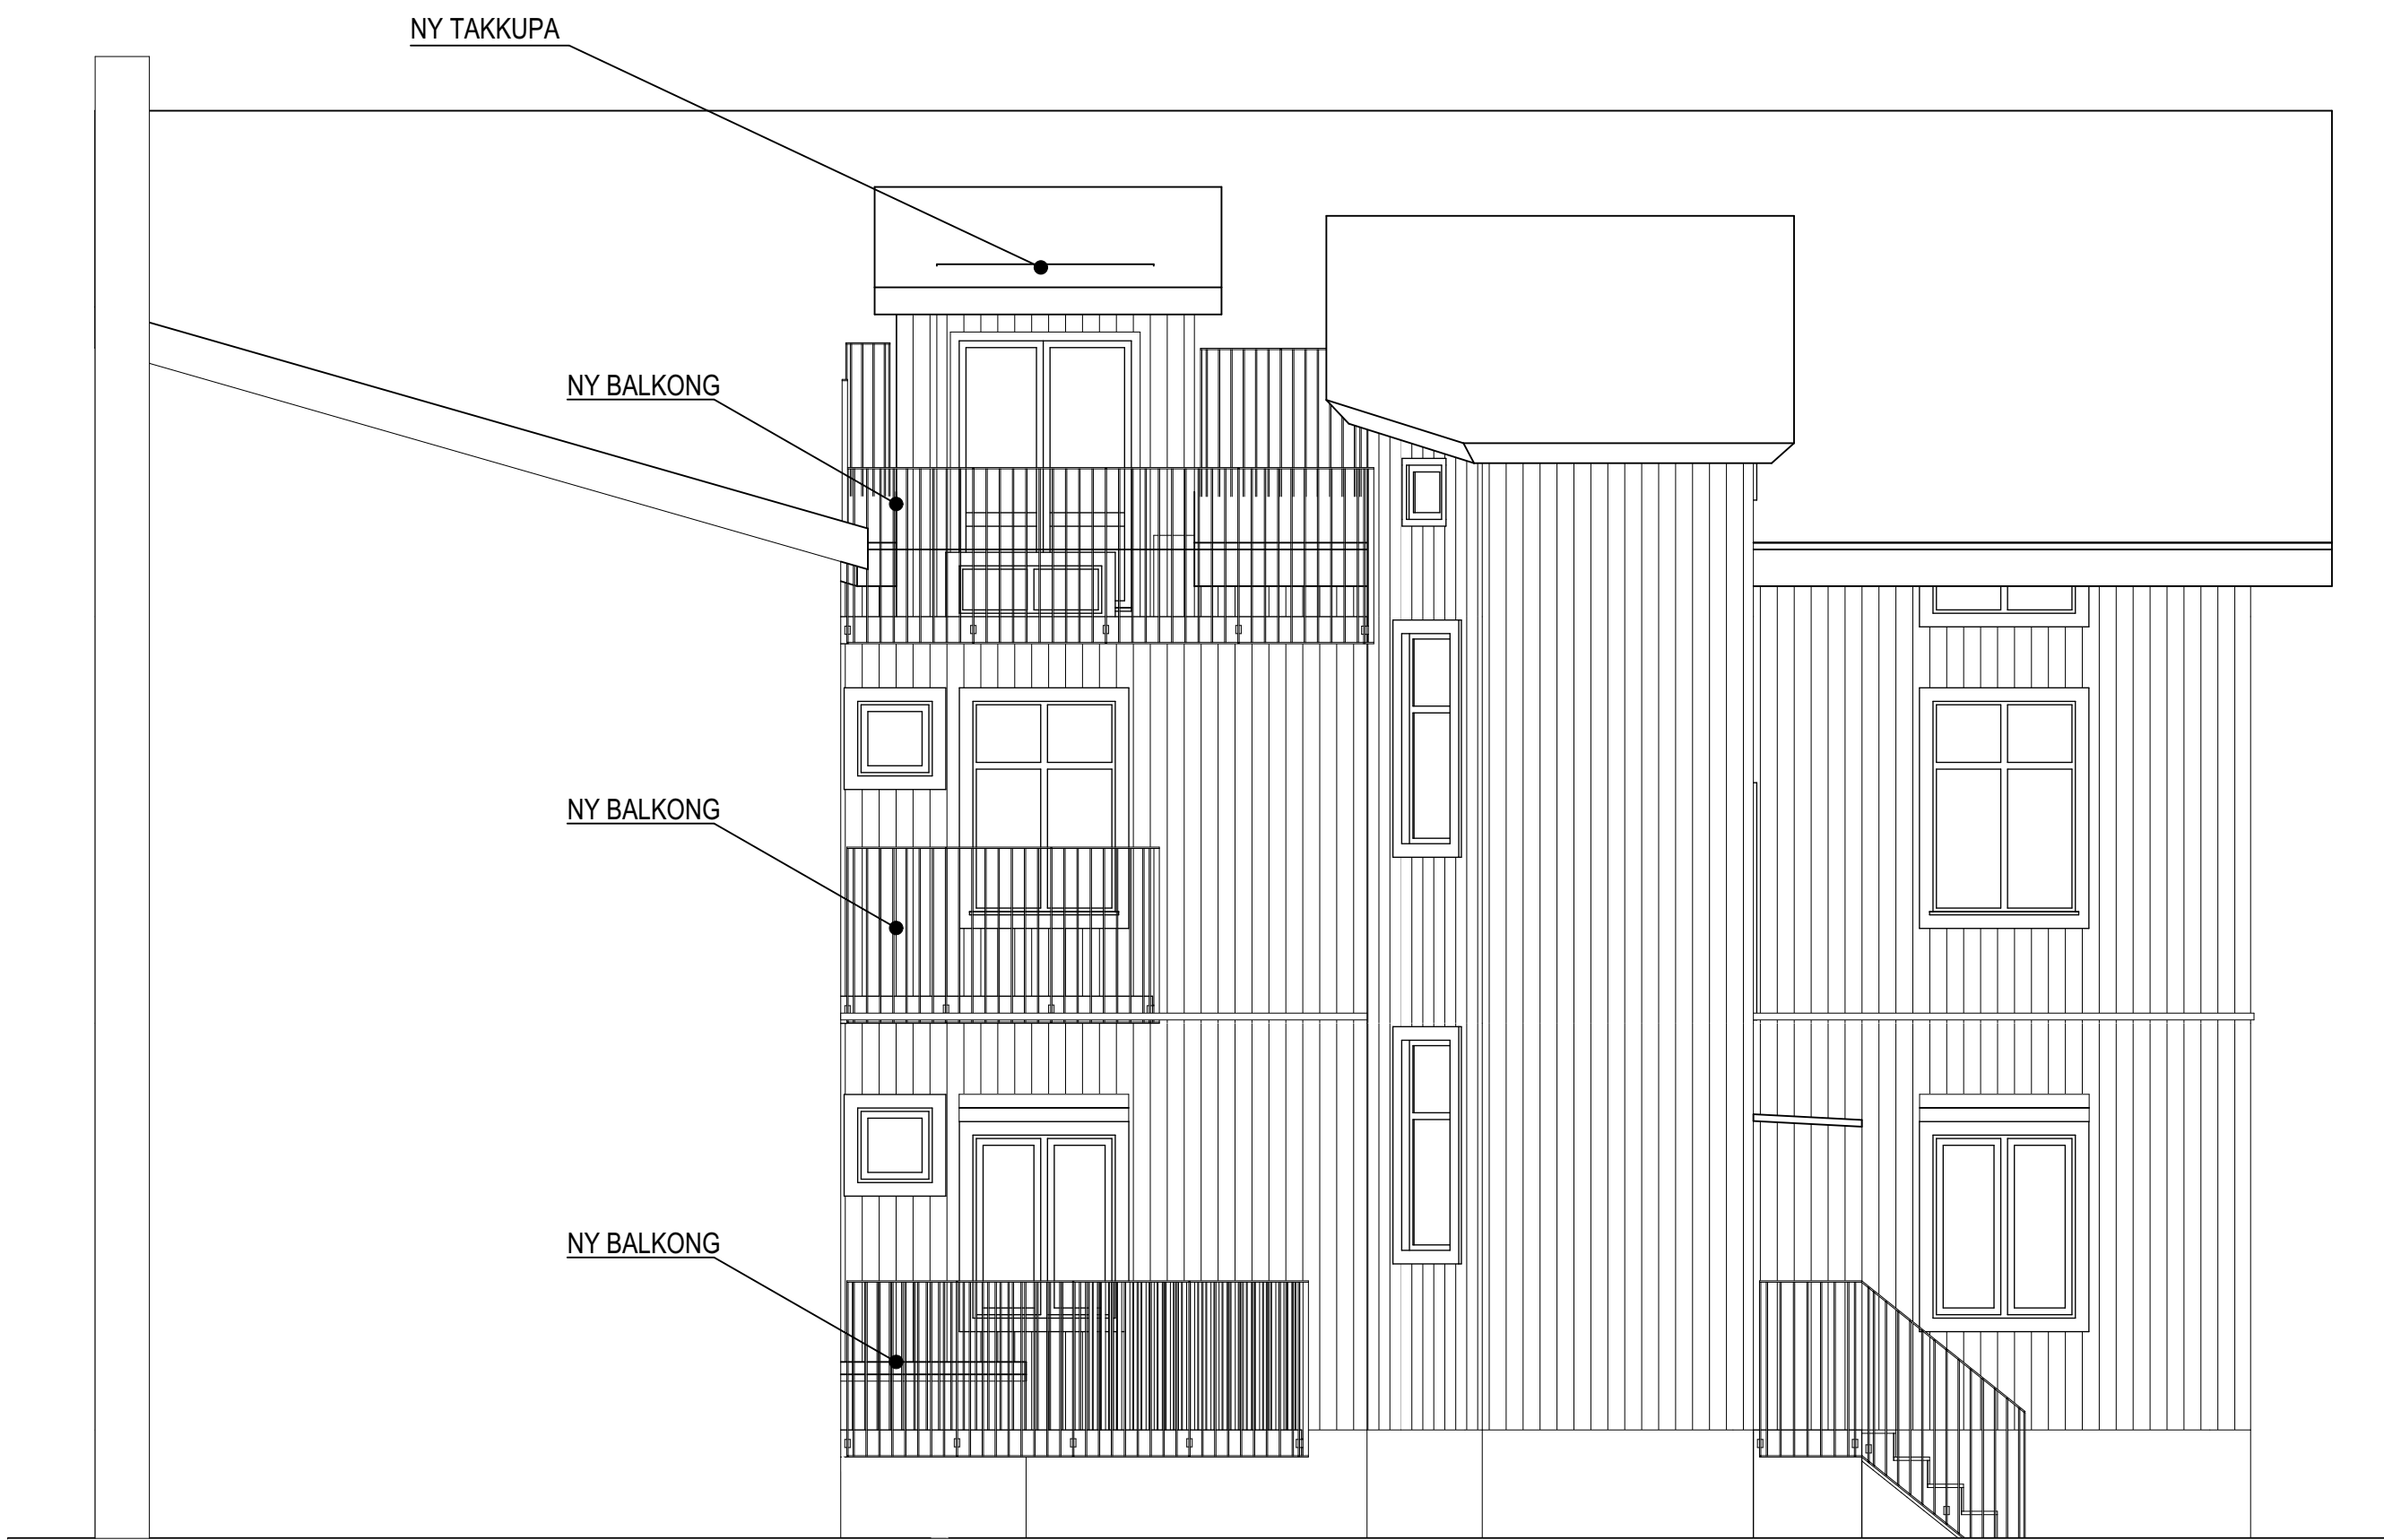

Fasad söder
1:50

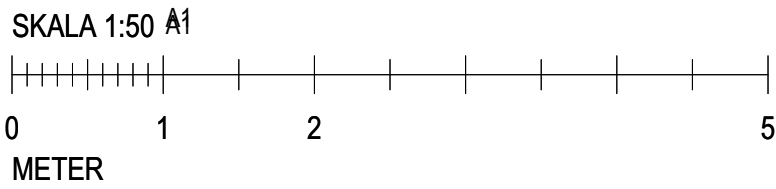

FÖRKLARINGAR & FÖRESKRIFTER

se ritning A-40-1-100

BET	ÄNDRING AVSER	DATUM	Sign.
BYGGLOVSHANDLING			
SUNDSGATAN 37			
DATUM 2021-04-08		ANSVARIG NIKLAS THYBERG	
Fastighetsbeteckning OMBYGGNAD & FASADÄNDRING			
FASADER MOT ÖST, VÄST NYTT UTSEENDE			
SKALA A1 1:50 1:100	NUMMER A1 A3	A-40-3-1001	BET

Arkiv 2021-04-08 Arkiv 2021-04-08 Arkiv 2021-04-08