


22000

TILLBYGGNAD

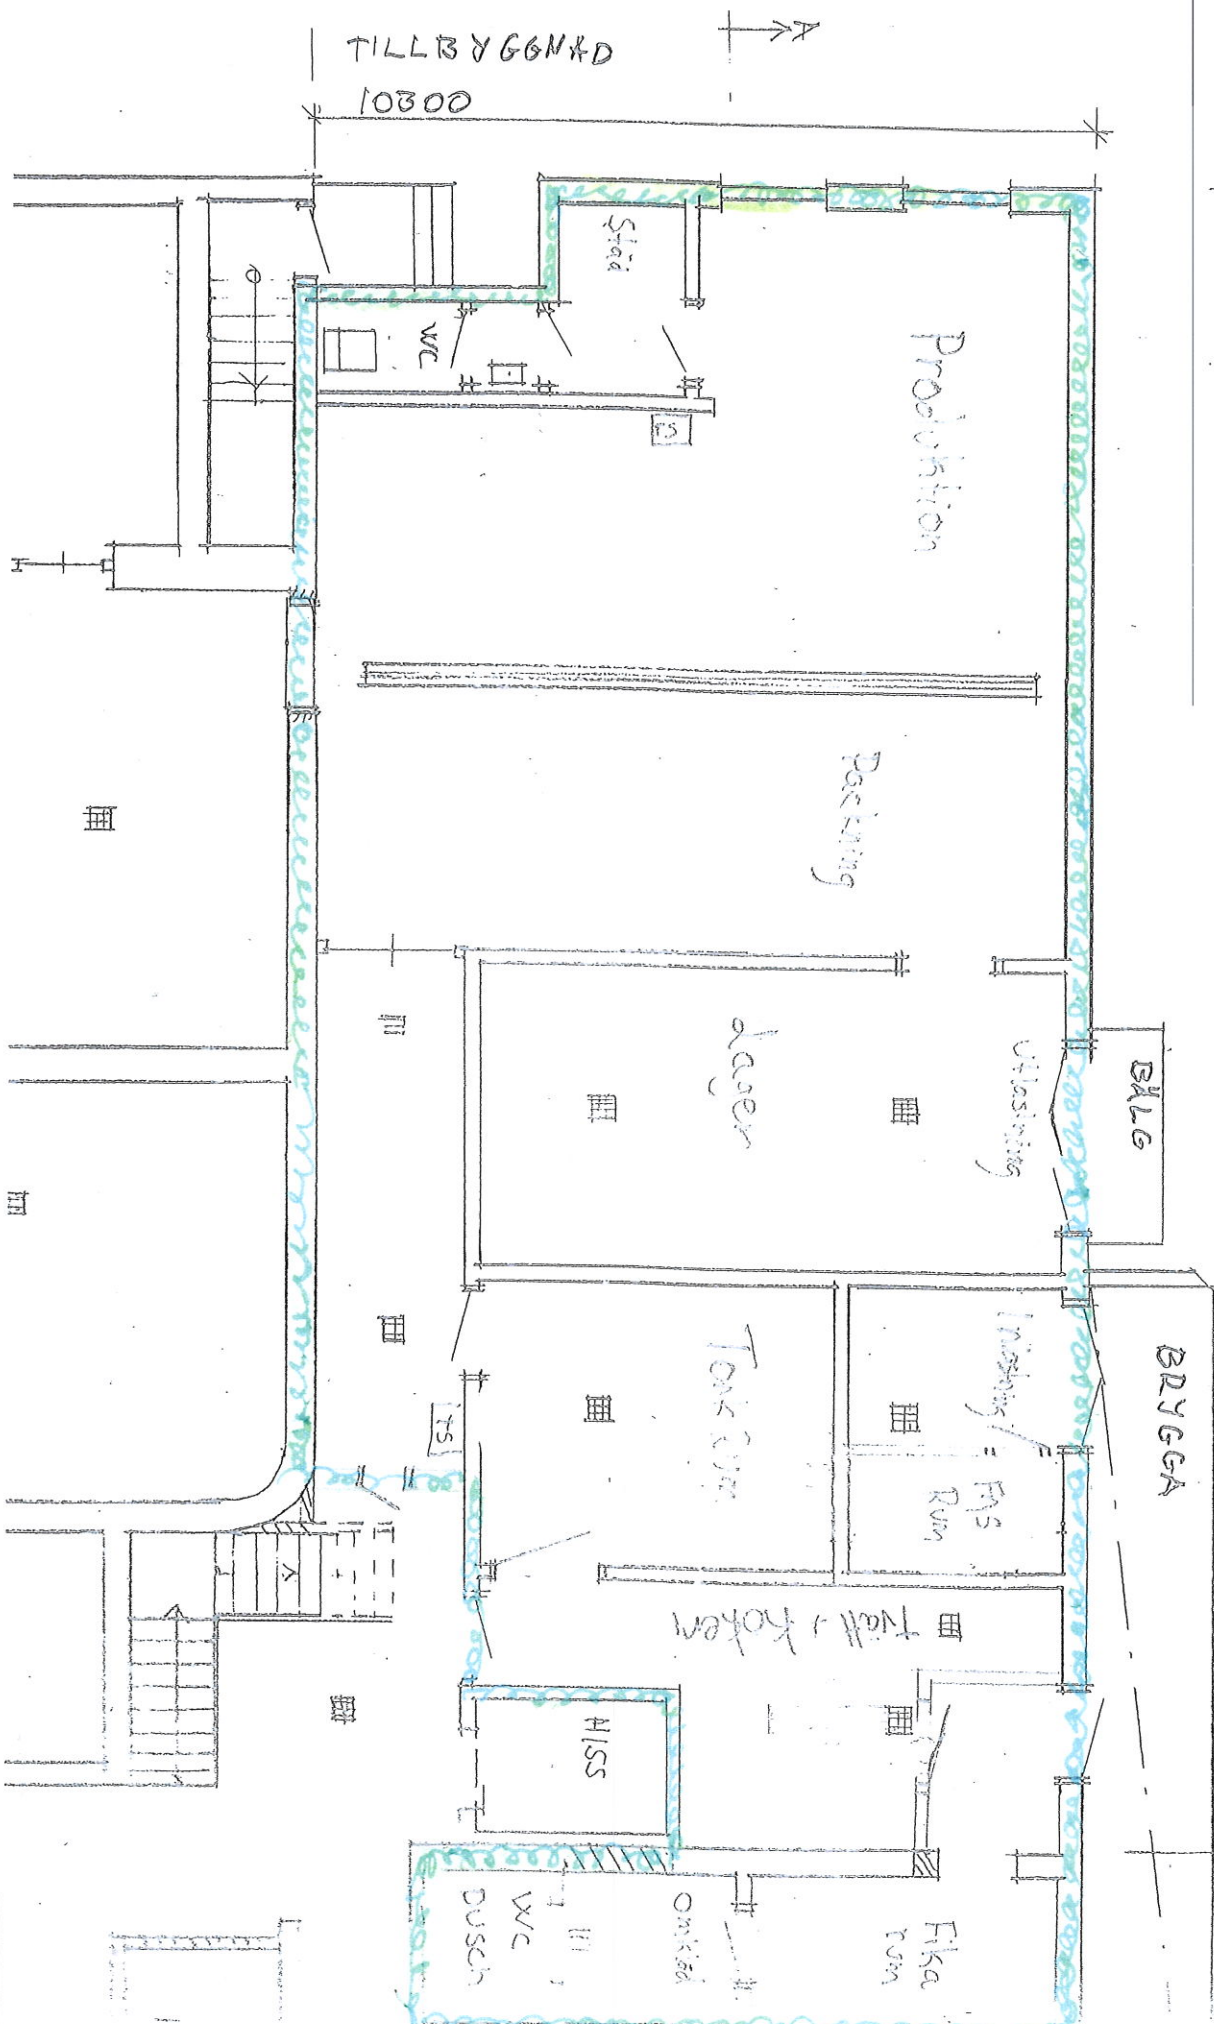

TILLBYGGNAD

10300