


Salixporten

Glimmervägen 8
Gävle

Lokal
159 kvm

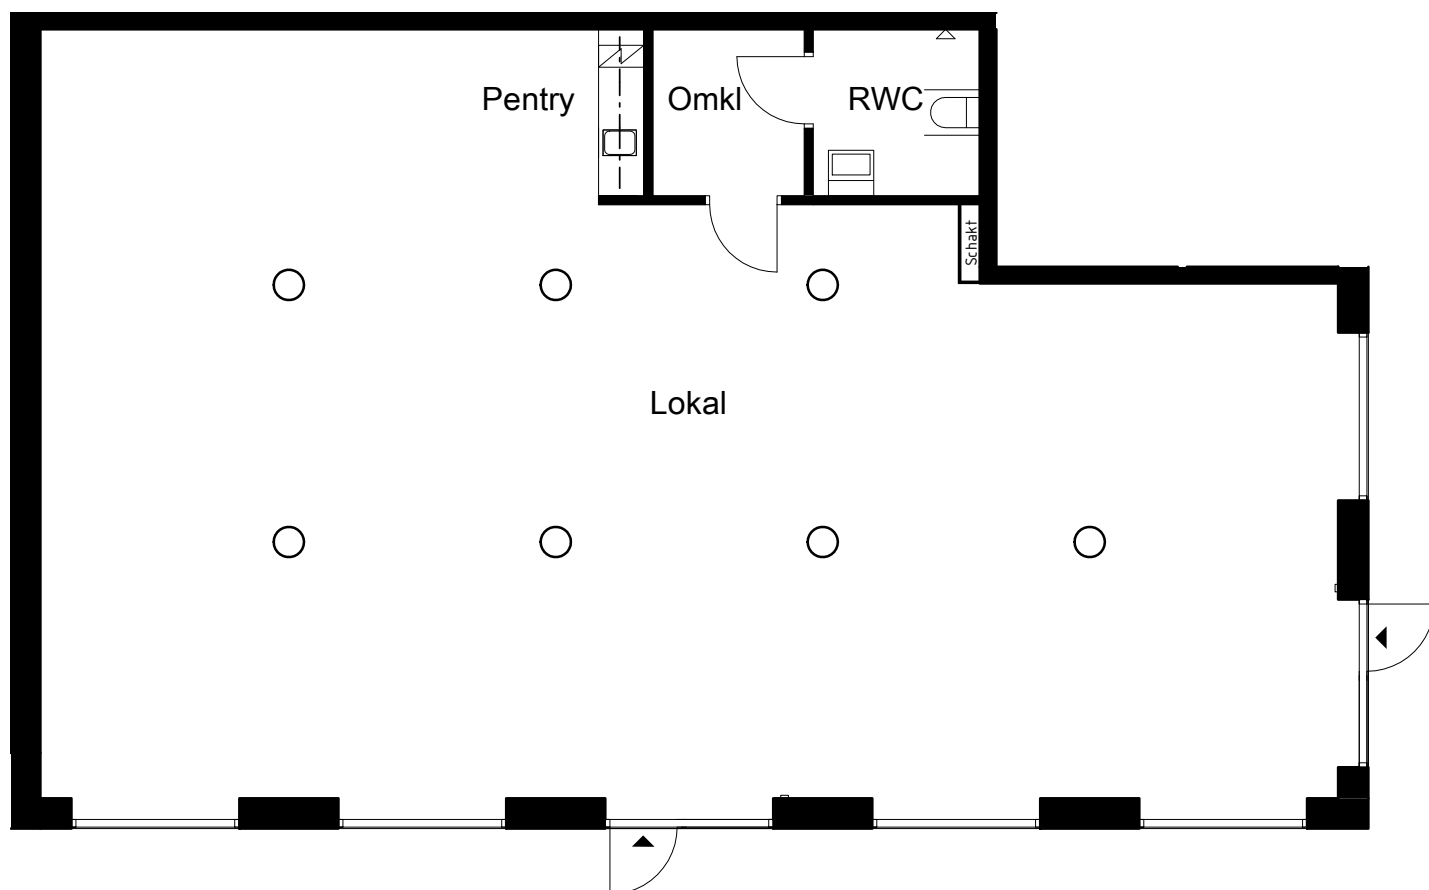

Viss avvikelse kan förekomma.
Skalor och mått kan avvika från verkligheten

Förklaringar

△ Dusch med glasväggar

KM Kombinerad tvättmaskin/torktumlare

Bänkskiva i granit

Diskho

Spis med induktionshäll

DM Diskmaskin

K/F Kombinerad Kyl/Frys

G Garderob

ST Städsåp



Sveafastigheter