



# Lokal 5

86 m<sup>2</sup>

**Enhörningen**  
Stockholm

**Gatuadress**  
Kistaängsgatan 20

**Lokalnummer**  
1001

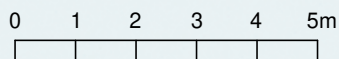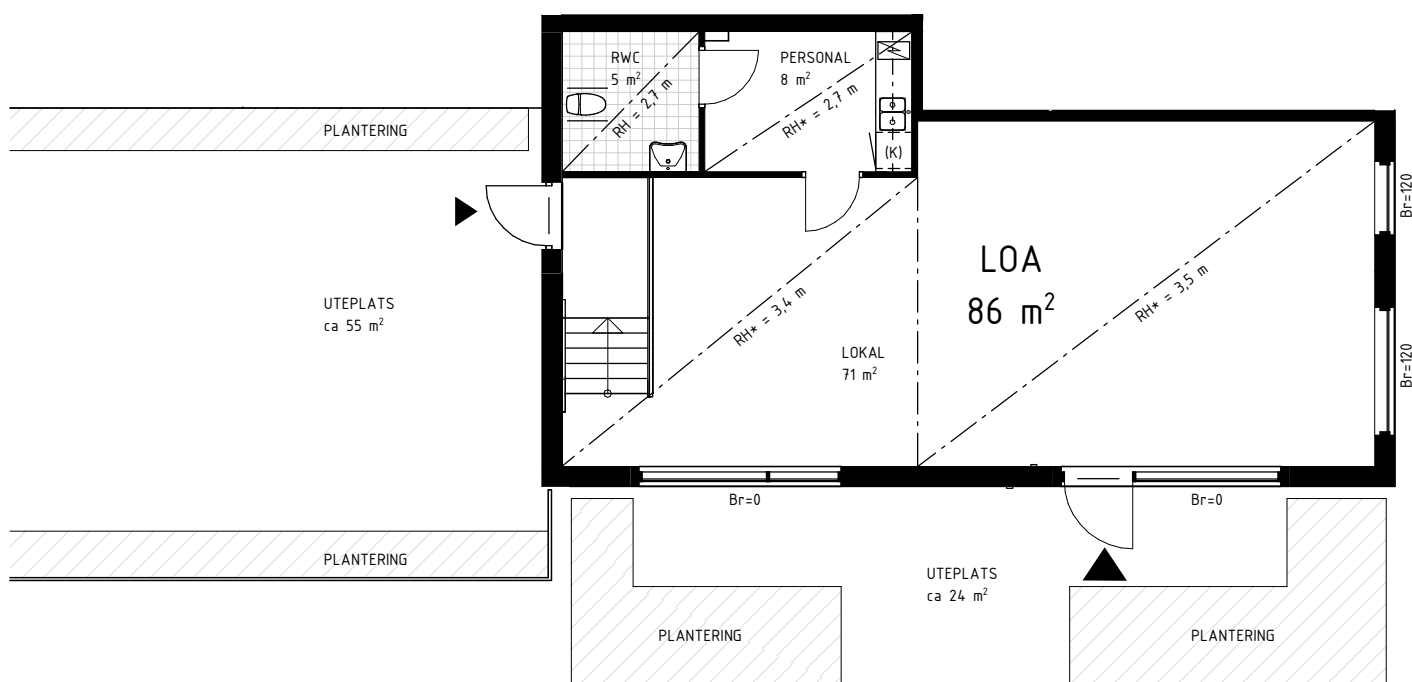

Skala 1:125

Samtliga ytangivelser är preliminära.

\*Rumshöjd avser möjlig undertakshöjd vid dolda installationer.

Mindre avvikelser kan förekomma.

### Lokal:

Golv: Linoleummatta.

Väggar: Vitmålade

Tak: Betong med synliga installationer.

Pentry med kokplatta, diskho, plats för kaffemaskin, micro och kylskåp under bänk.

### RWC:

Innertak med demonterbara hygien- och akustikplattor, synligt bärverk. Golv och väggar klinkerbelädda, golvbrunn finns.

