



Lokal 3

110 m²

Enhörningen
Stockholm

Gatuadress
Leirviksgatan 33

Lokalnummer
1001

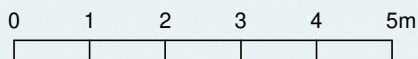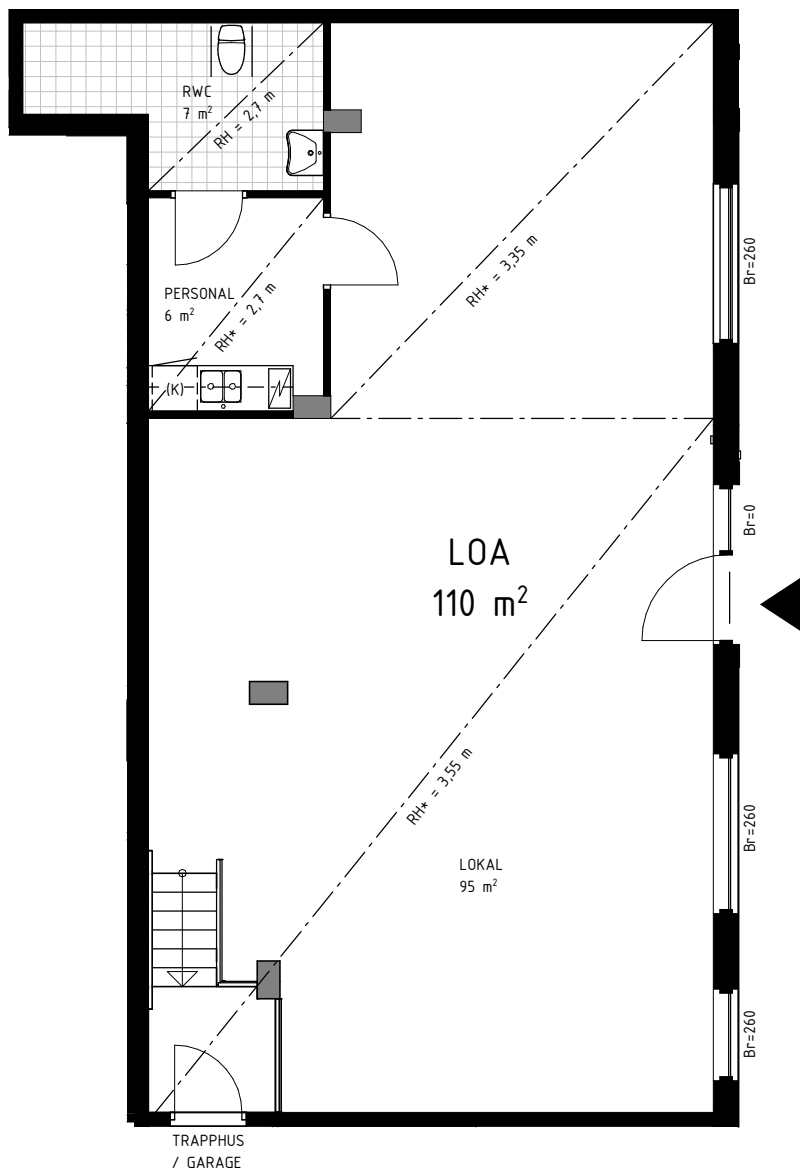

Skala 1:100

Samtliga ytangivelser är preliminära.

*Rumshöjd avser möjlig undertakshöjd vid dolda installationer.

Mindre avvikelser kan förekomma.

Lokal:

Golv: Linoleummatta.

Väggar: Vitmålade

Tak: Betong med synliga installationer.

Pentry med kokplatta, diskho, plats för kaffemaskin, micro och kylskåp under bänk.

RWC:

Innertak med demonterbara hygien- och akustikplattor, synligt bärverk. Golv och väggar klinkerbeklädda, golvrinn finns.

