



# Lokal 2

85 m<sup>2</sup>

Enhörningen  
Stockholm

Gatuadress  
Leirviksgatan 37

Lokalnummer  
1001

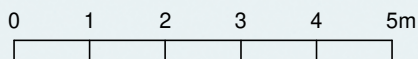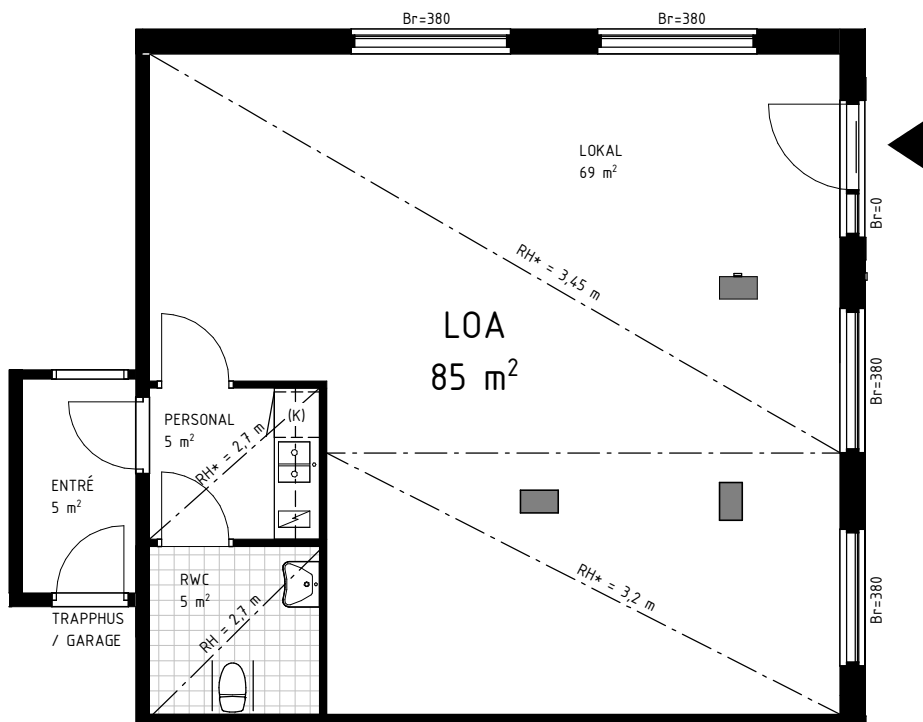

Skala 1:100

Samtliga ytangivelser är preliminära.  
\*Rumshöjd avser möjlig undertakshöjd vid dolda installationer.  
Mindre avvikelser kan förekomma.

**Lokal:**  
Golv: Linoleummatta.  
Väggar: Vitmålade  
Tak: Betong med synliga installationer.  
Pentry med kokplatta, diskho, plats för kaffemaskin, micro och kylskåp under bänk.

**RWC:**  
Innertak med demonterbara hygien- och akustikplattor, synligt bärverk. Golv och väggar klinkerbeklädda, golvbrunn finns.

