
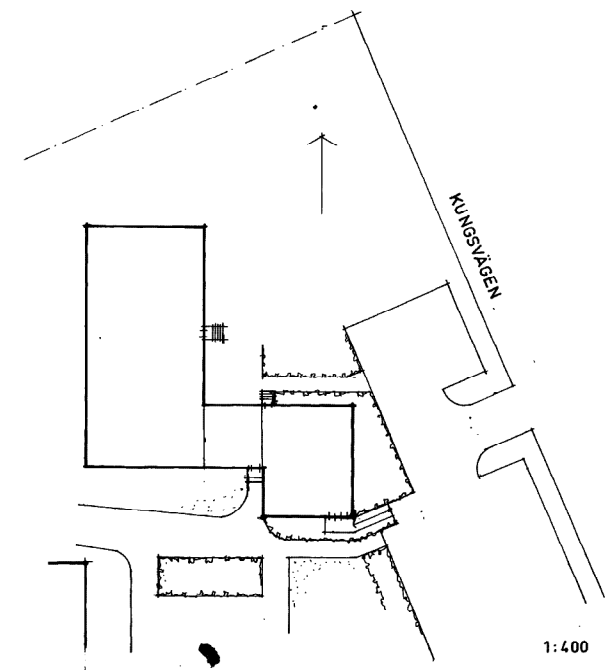


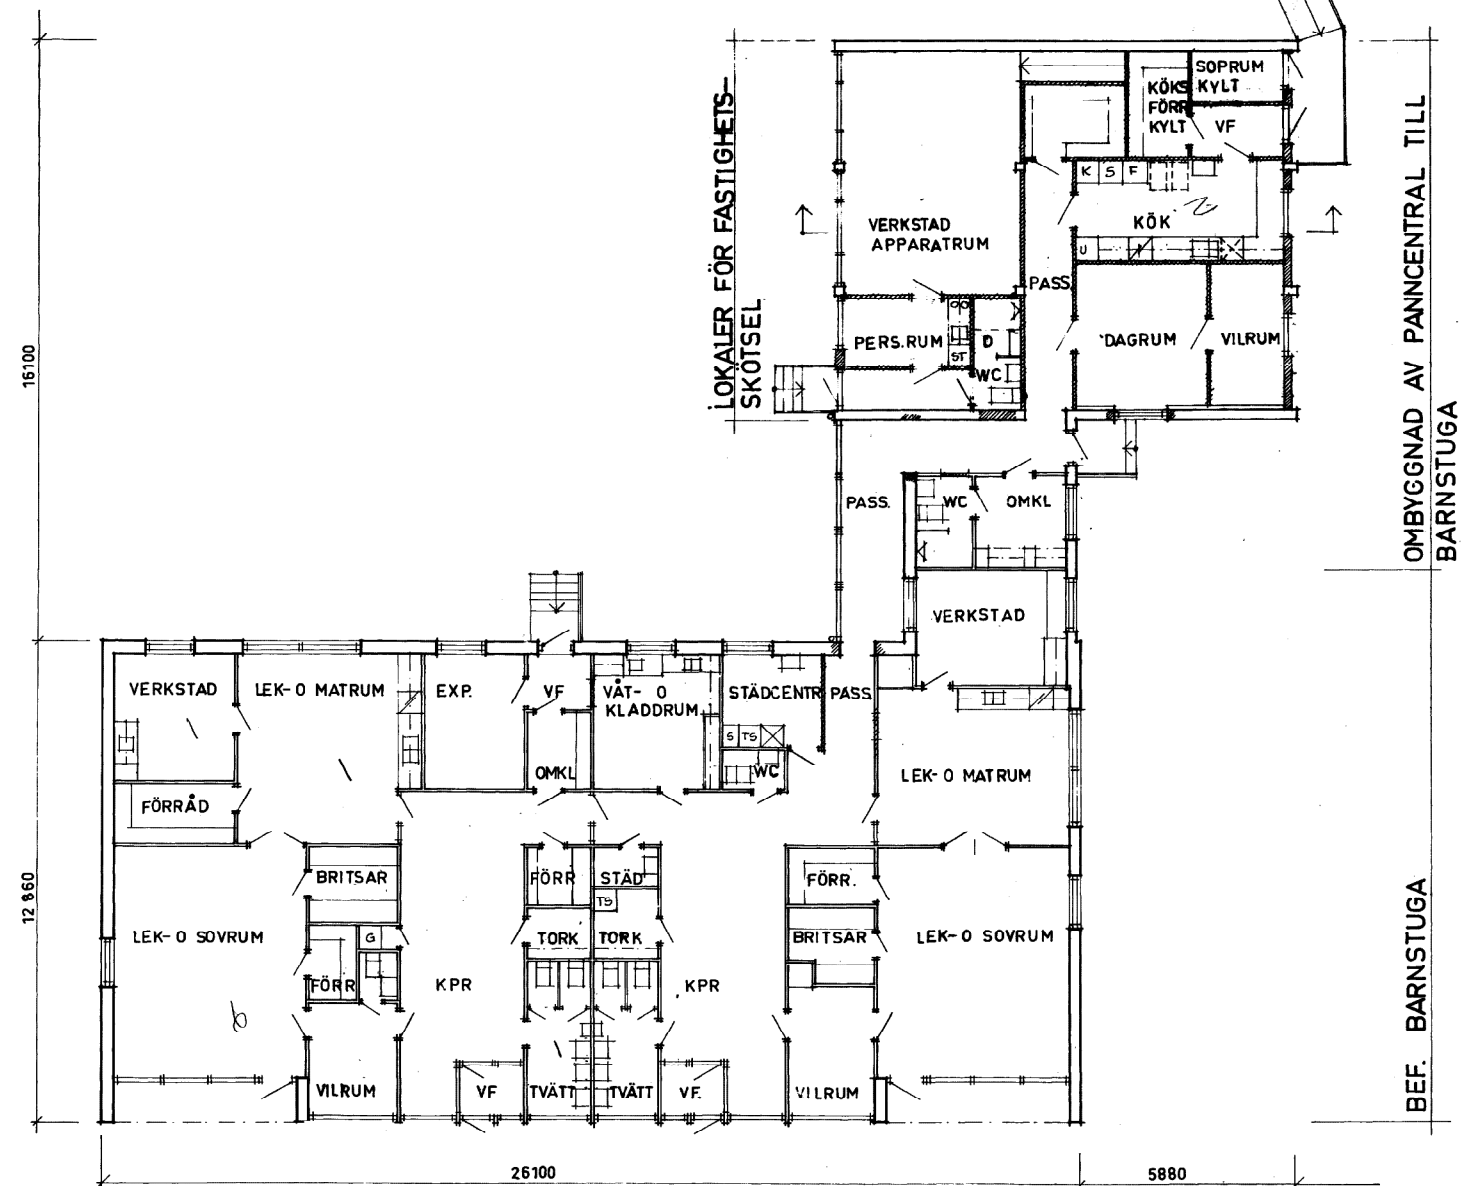

SVENSKA RIKSBYGGGEN			VÄXJÖ		
PROJEKTERINGSKONTORET I MALMÖ			KV. HOV DALBOGÅRD		
ARKITEKTFUNKTIONEN			VÄXJÖ A		
STADIONGATAN 10 TEL 040/801 80			OMBYGGNAD AV BARNSTUGA		
BOX 8057 200 41 MALMÖ S			BÖTTENPLAN		
STAD AV	KONSTRUKTÖR AV	GRANSKAD AV	SKALA 1:100		
MALMÖ 77-06-15	ARBETSNUMMER	ETAPP	RITNINGNUMMER	REV.	
	740314		A2:1		