



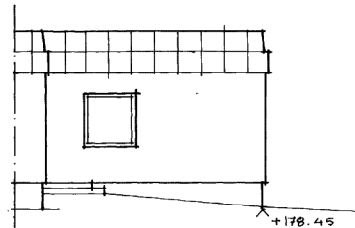


FASAD MOT SÖDER

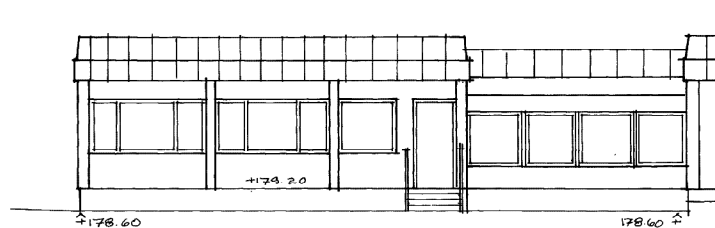

FASAD MOT VÄSTER



FASAD MOT NÖRR

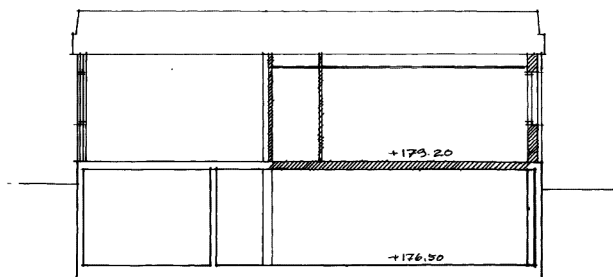

SEKTION A-A

SVENSKA RIKSBYGGGEN PROJEKTERINGSKONTORET I MALMÖ ARKITEKTFUNKTIONEN STADIONGATAN 10 TEL 040/801 80 BOX 8057 200 41 MALMÖ S			VÄXJÖ KV: HOV DALBOGÅRD VÄXJÖ A OMBYGGNAD AV BARNSTUGA FASADER OCH SEKTION SKALA 1:100		
UTAD AV	KONSTRUERAD AV	GRANSKAD AV	ARBETSNUMMER	ETAPP	RITNINGNUMMER
MALMÖ 77-06-15 <i>Ingemar Sundström</i>			74 03 14		A2: 3
					REV.