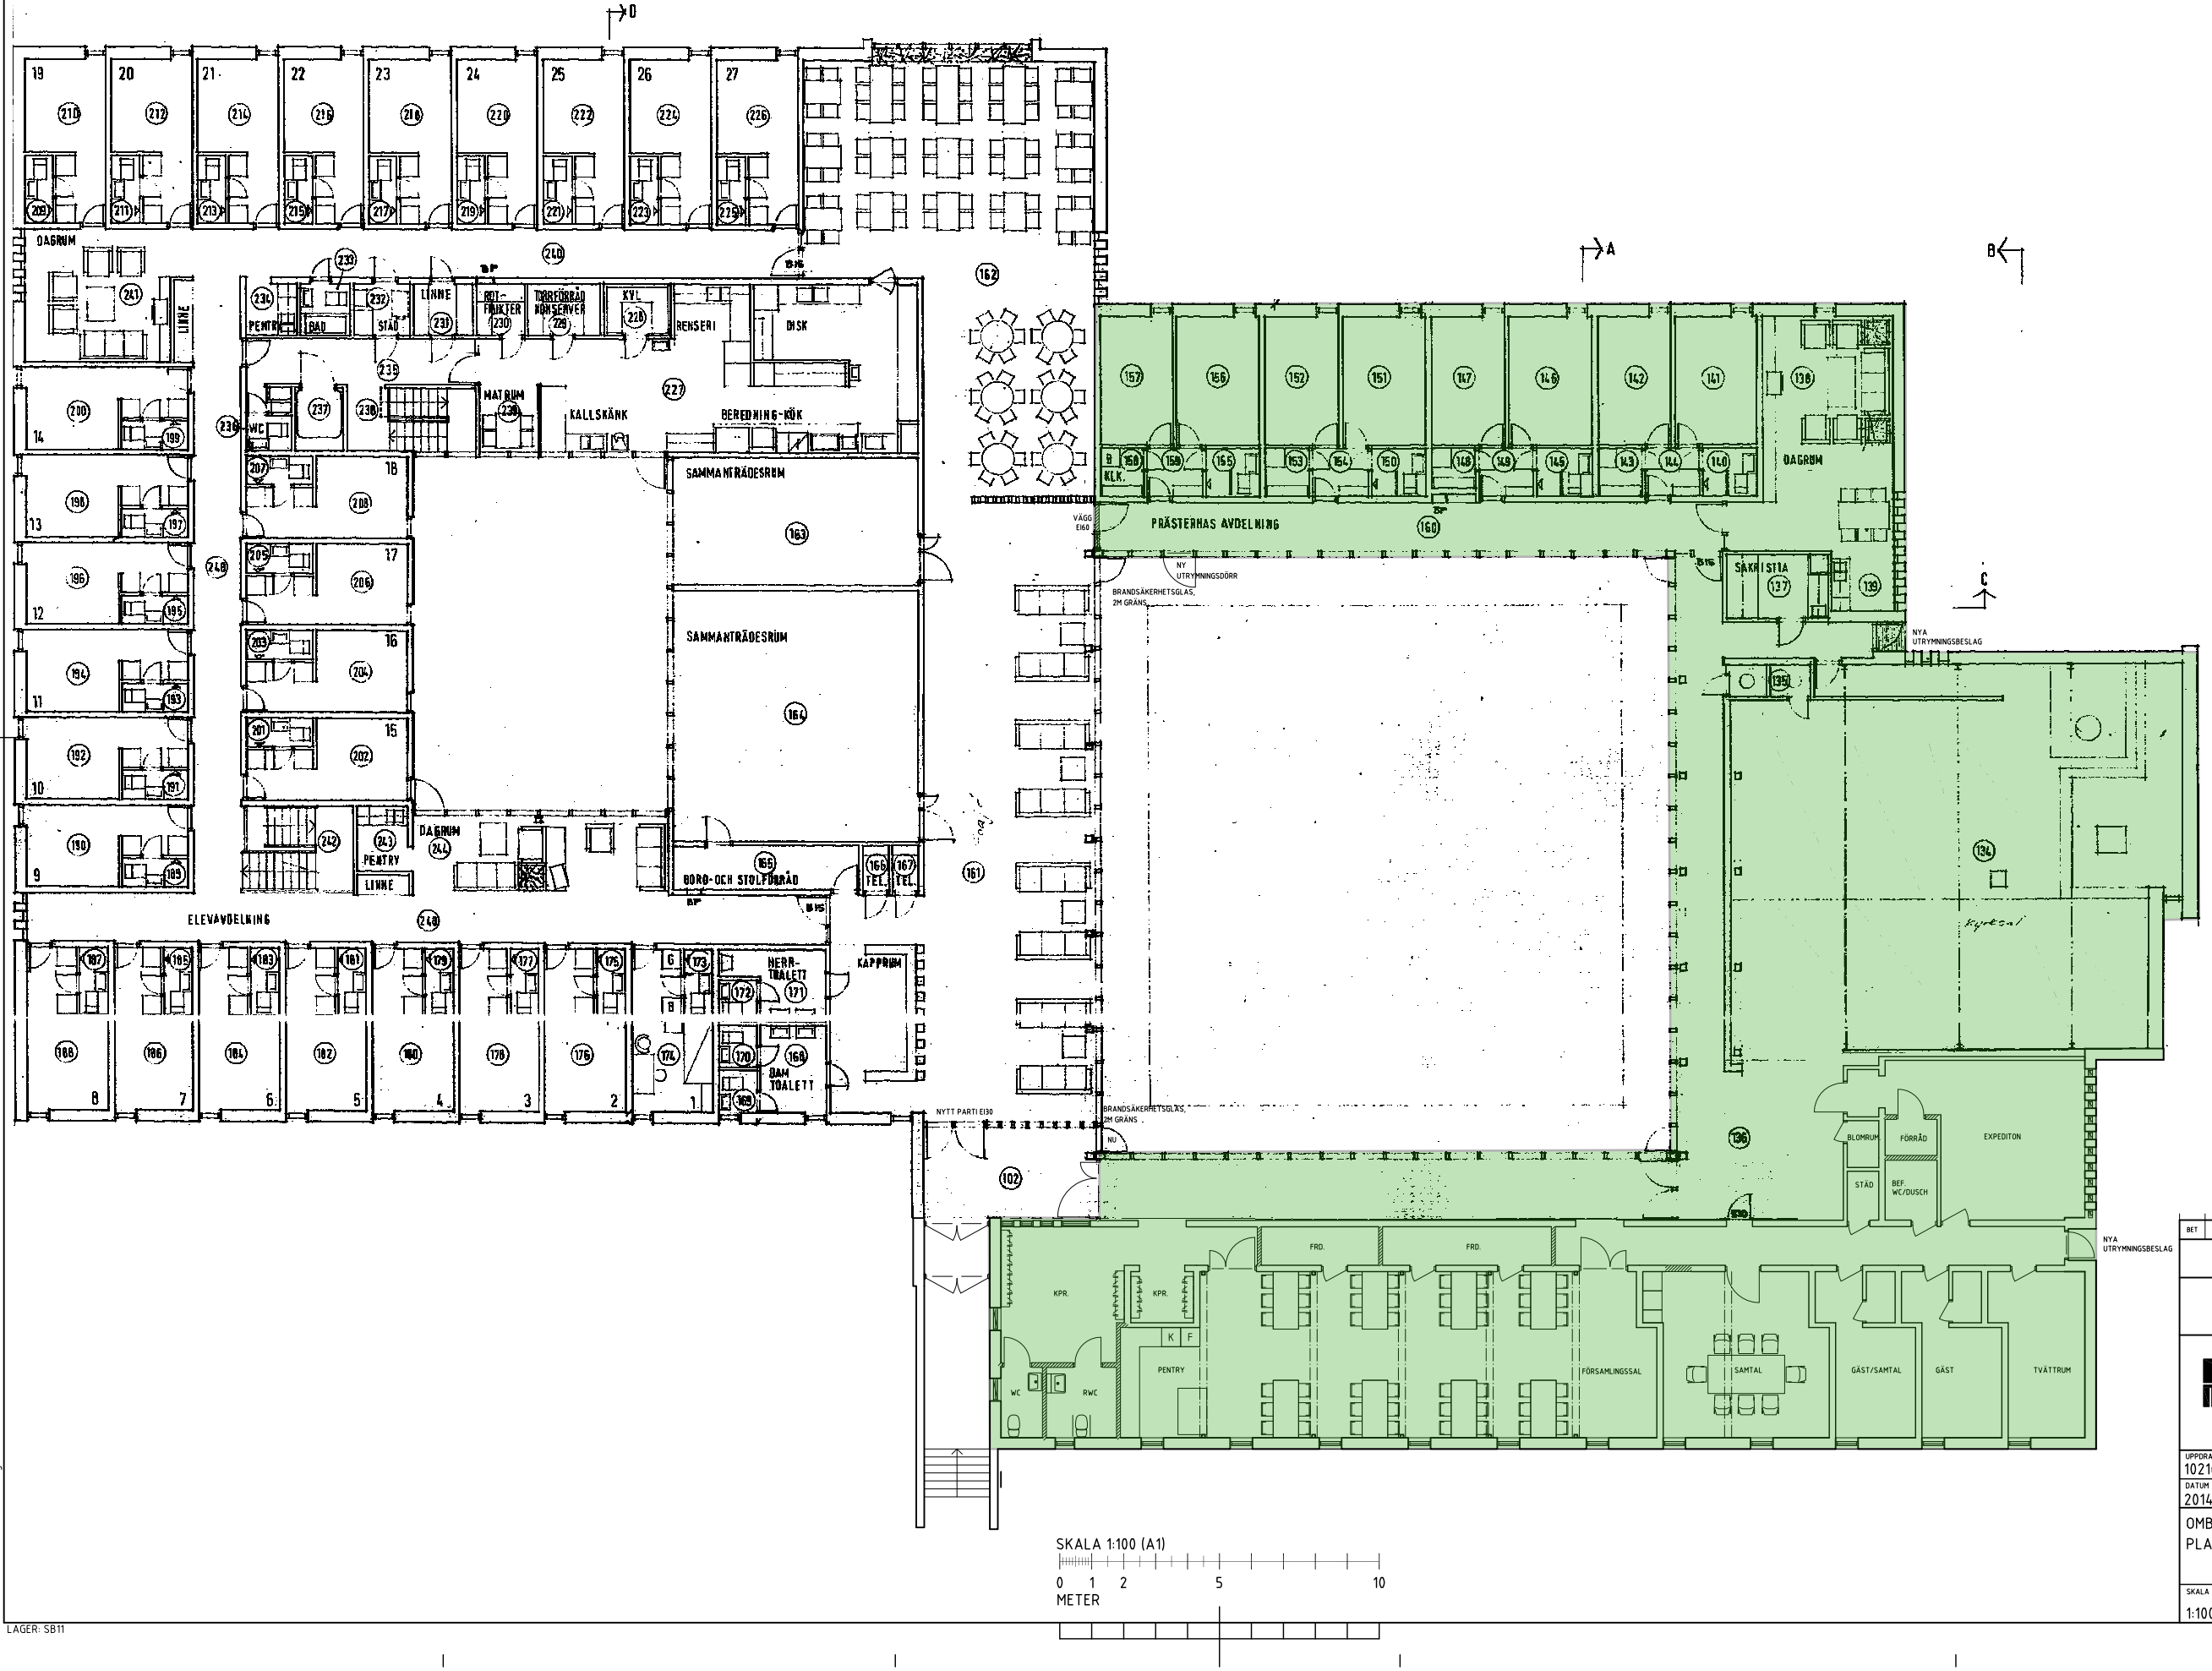

SKALA 1:100 (A1)

0 1 2 5 10

METER

PRELIMINÄR 2014-10-28

BET	ANT	ÄNDRINGEN AVSER	DATUM	SIGN

FÖRSLAGSHANDLING

JOHANNESGÅRDEN

TENGBOM

Tengbomgruppen AB, Drottninggatan 16, 411 14 Göteborg
Tel 031-60 64 50 www.tengbom.se

UPPDRAG NR	RITAD/KONSTR AV	HANDLÄGGARE
1021637	ISME	R. OOM

DATUM	ANSVARIG
2014-XX-XX	R. OOM

OMBYGGNAD AV LOKAL

PLAN 02

SKALA	½ SKALA	NUMMER	BET
1:100	1:200	A-40-1-102	

PLO: 2014-10-28 17:51 O:\BOGO DIVERSE\BOTRYGG JOHANNESGÅRDEN\10_AKTUELLA HANDLINGAR\ARITDEF\VA-40-1-102.DWG ISABEL MELO SANCHES E MOTA

XREF: \Model\VA-40-P-102.dwg

LAGER: SB11