

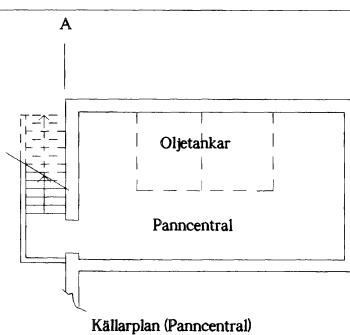
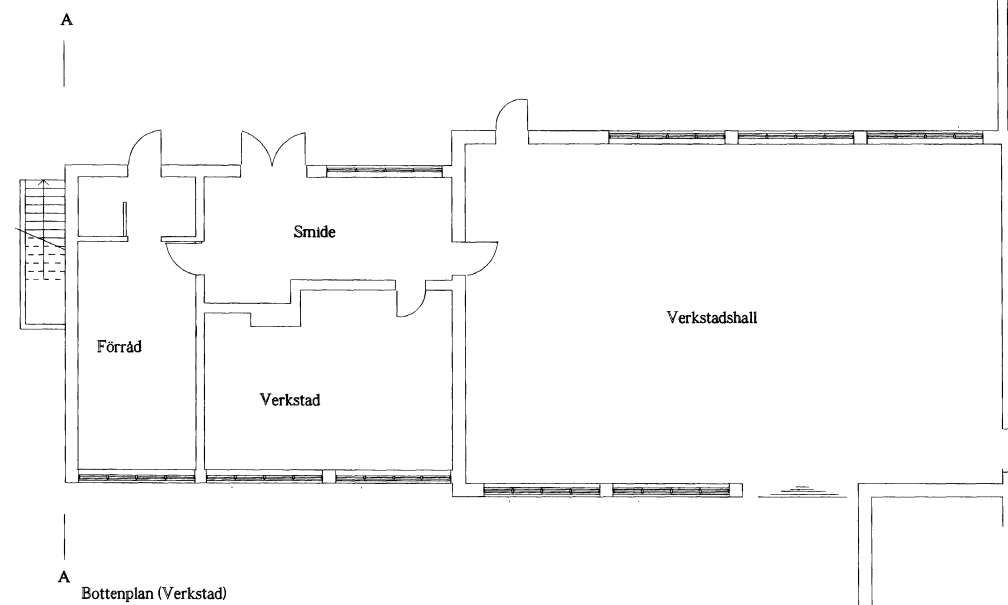


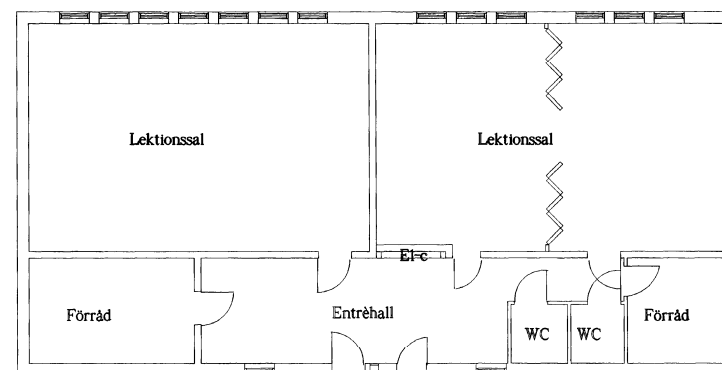

050/014 30 013
014 30 002

BET	ANT	ÄNDRINGEN AVSEER	SIGN	DATUM
 Landstings Fastigheter Östergötland Ritningsarkiv Tel 013-22 76 19 TITEL AV RITNINGEN AV Hans Fredriksson 960205/1 Linköping 1996-02-05				
VRETASKOLAN VRETA KLOSTER Verkstadsbyggnad Övningshall och Lektionssalar (014) Plannritning				SKALA 1:100
A 30.014:101A				ANMÄRKNING

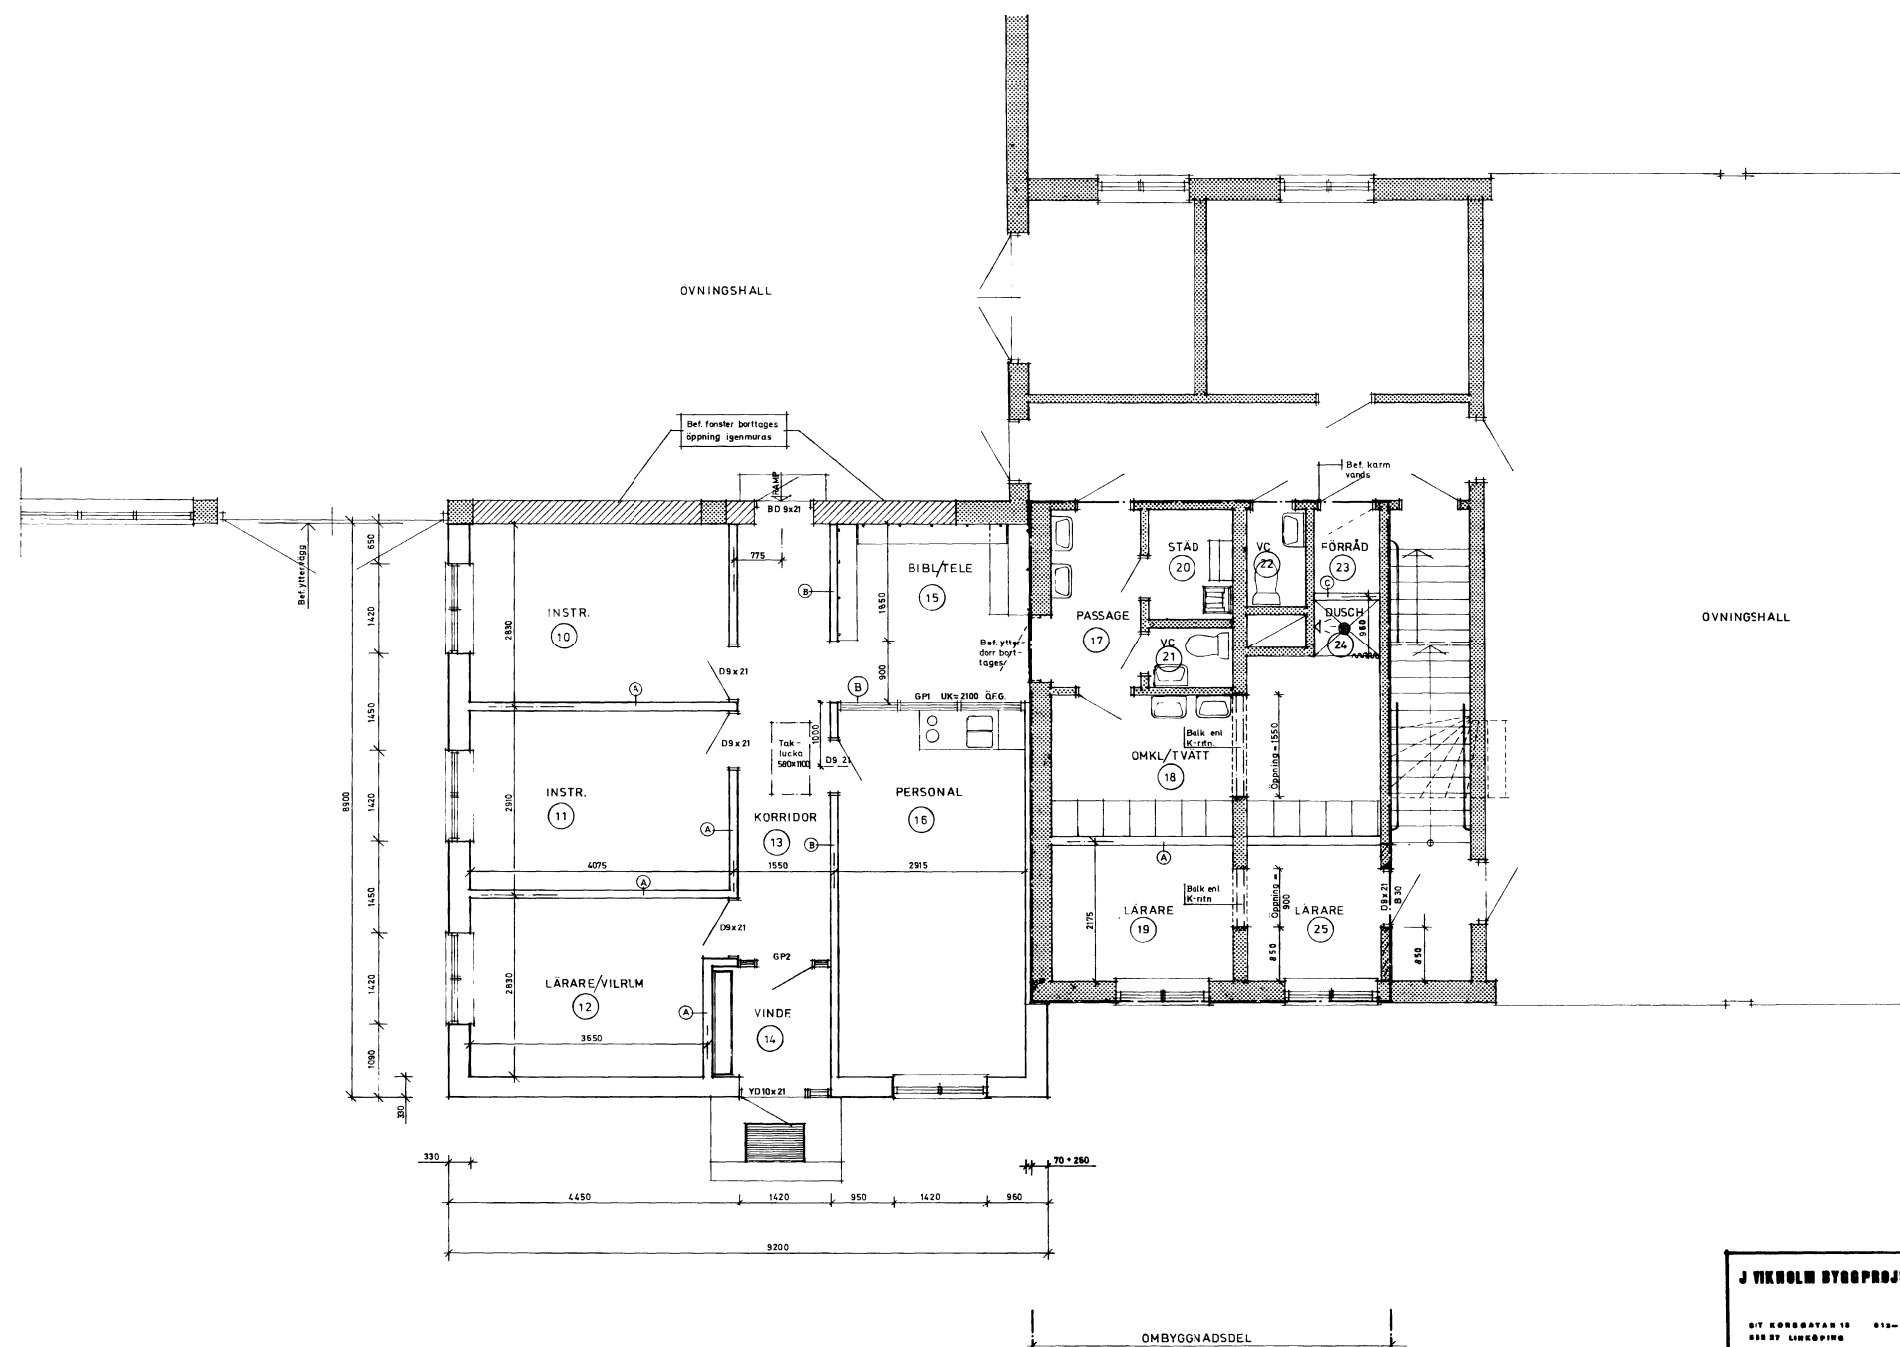

FÖRKLARINGAR

- BEF VÄGGAR
- BEF ÖPPNINGAR SOM SÄTTIS IGEN
- BEF VÄGGAR SOM RIVS
- NYA MURÖPPNINGAR
- NYA VÄGGAR

VÄGGTYPER

- TYP (A)
- 2x13 mm GIPSSKIIVOR
 - 45x95 mm TRÄREGEL
 - 30 mm MINERALULL
 - 2x13 mm GIPSSKIIVOR
- TYP (B)
- 2x13 mm GIPSSKIIVOR
 - 45x70 mm TRÄREGEL
 - 2x13 mm GIPSSKIIVOR
- TYP (C)
- 1x13 mm GIPSSKIIVA
 - 45x95 mm TRÄREGEL
 - 1x13 mm GIPSSKIIVA

050/014 30 012

FOTO: LÄNDEN, P. TH. LÄN, 1917-1918

reg	ent	reg	svser	sign	datum
obj					
J VIKHOLM BYGGPROJEKTERING					
VRETASKOLAN					
OM- OCH TILLBYGGNAD AV					
PERSONALRUM					
BOTTENPLAN					
stad	gransk.	arb.nr	72-77	kod	skala
LINKÖPING					1:50
		ritn.nr	A99:001	reg	

