

Nya Tanneforsvägen 39 - Kameleonten



Kameleonten


Lok nr: 3103

100 kvm

Våningsplan: 1



Vy över kvarteret

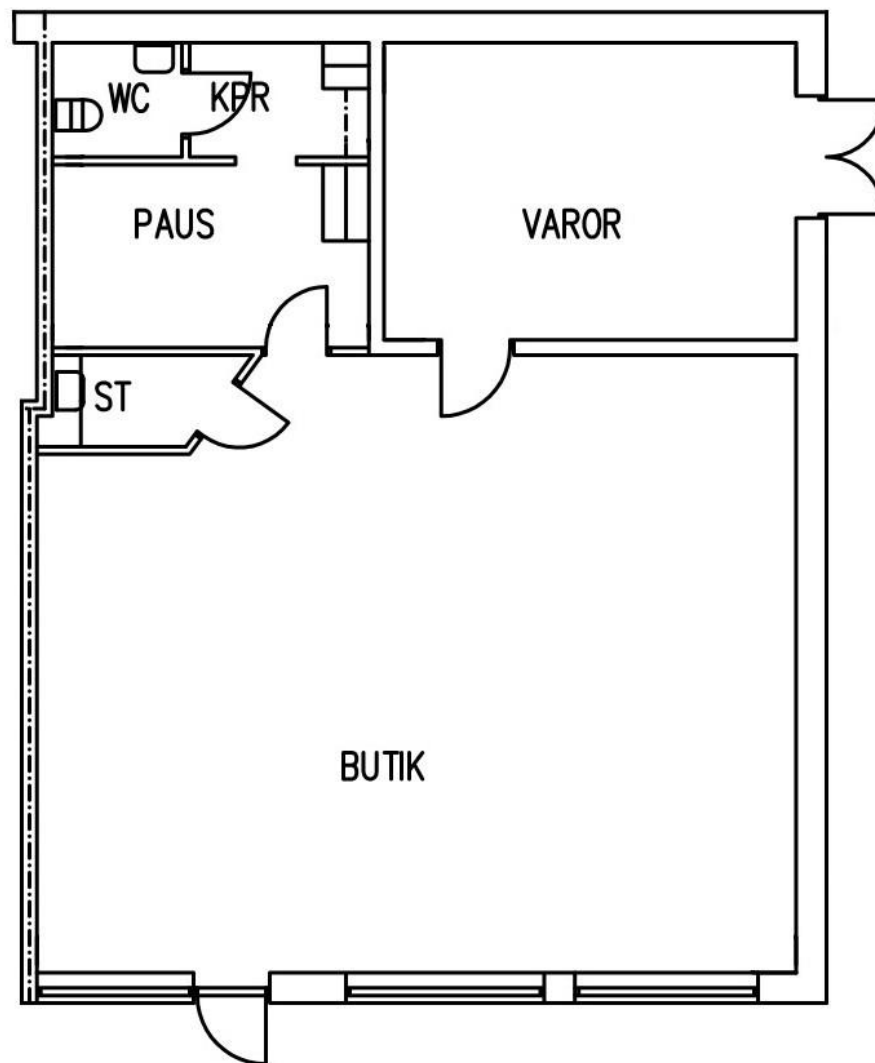


Planlösning skala 1:100

Vi reserverar oss för att mått på ritningen kan ha mindre avvikelser.




HUS C FASAD MOT NYA TANNEFORSVÄGEN

Läge i huset

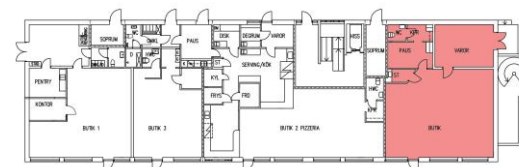

Läge på planet

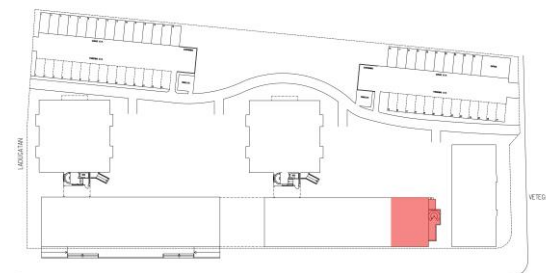

NYA TANNEFORSVÄGEN

Situationsplan