


nya fönster/fönsterband

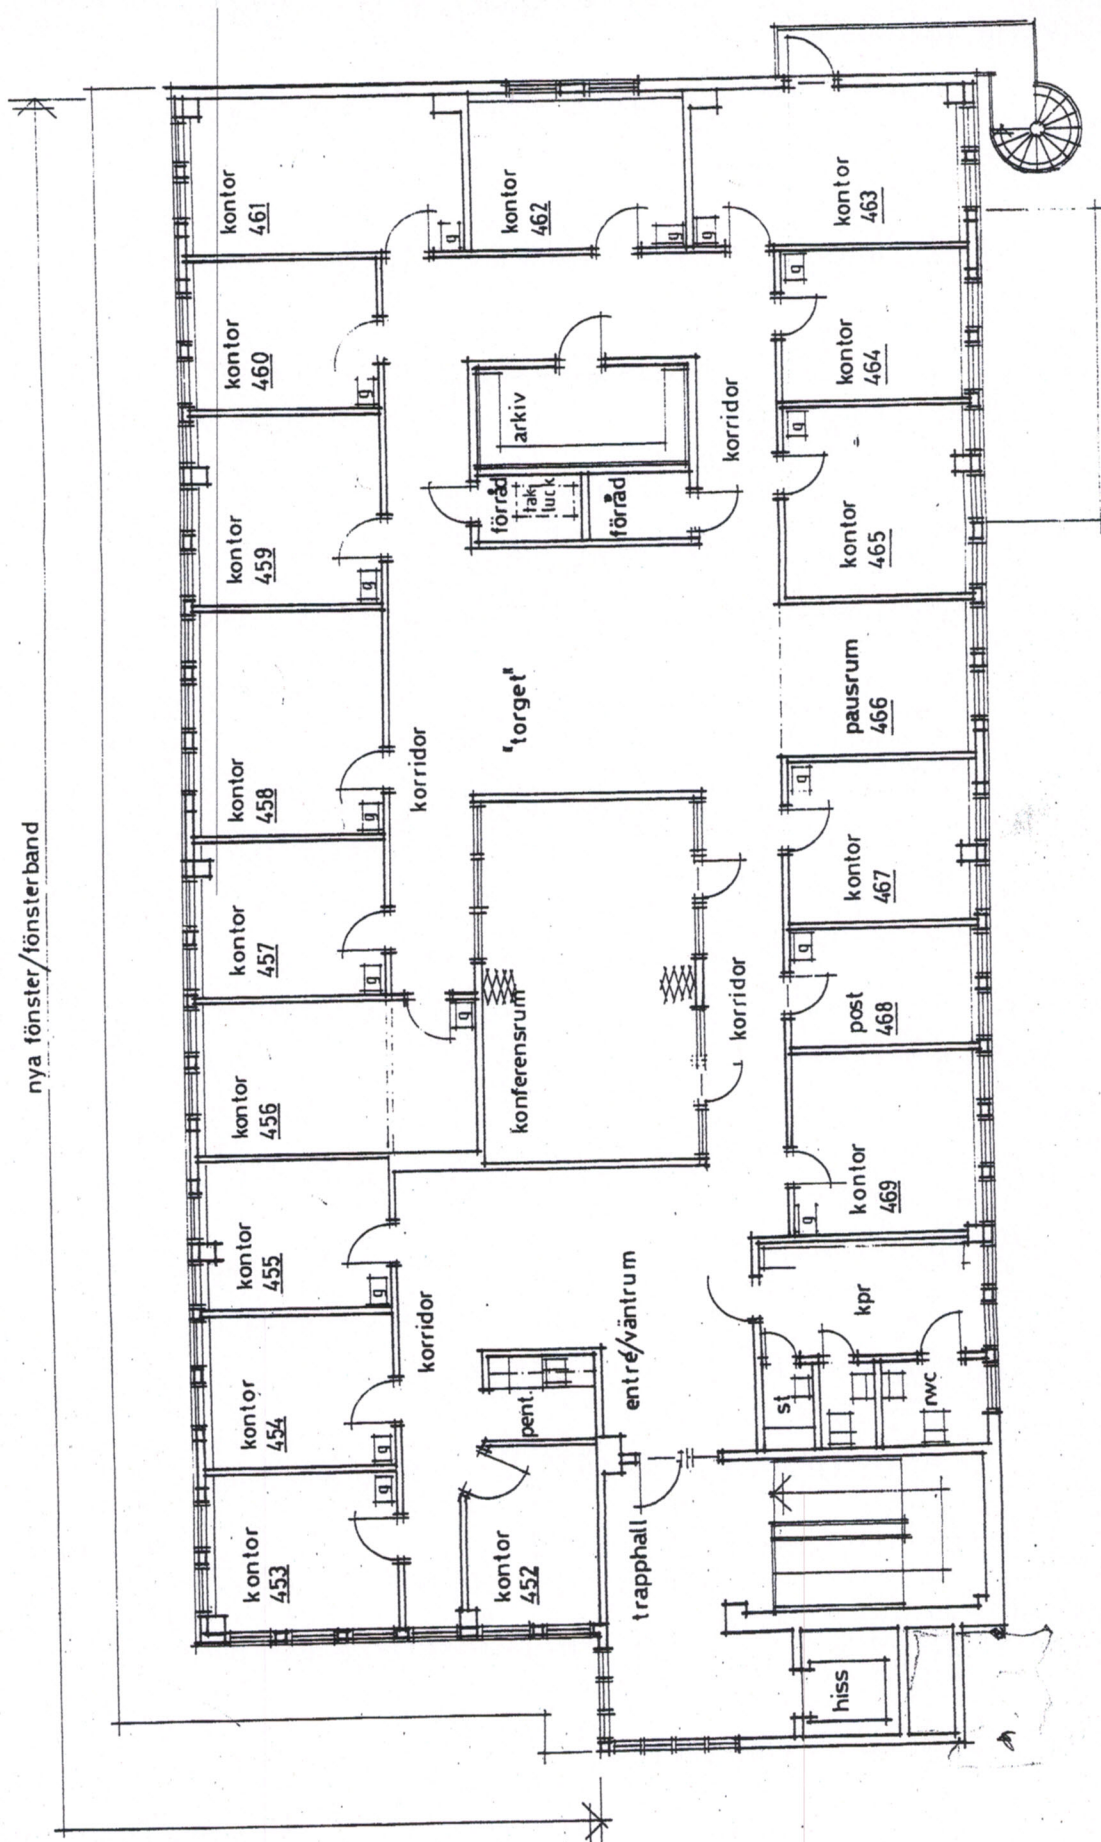

PLAN VÅN 1 TR