
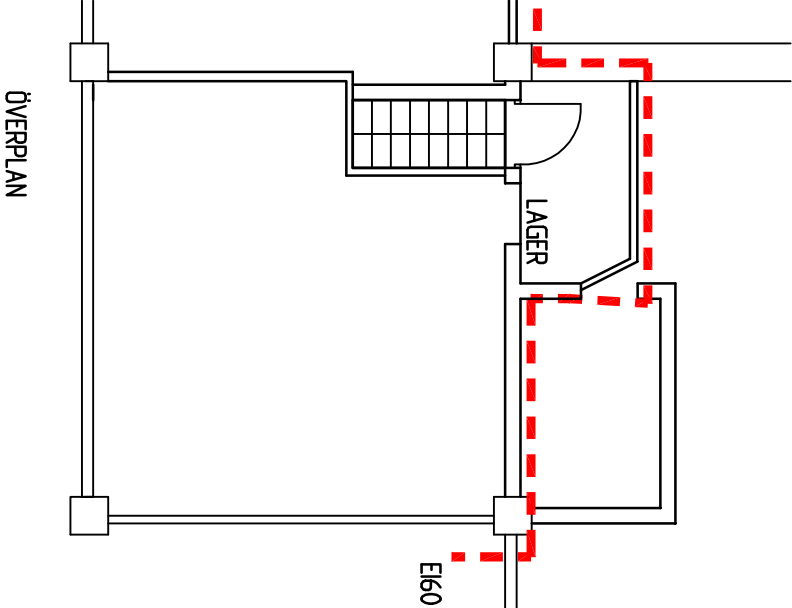
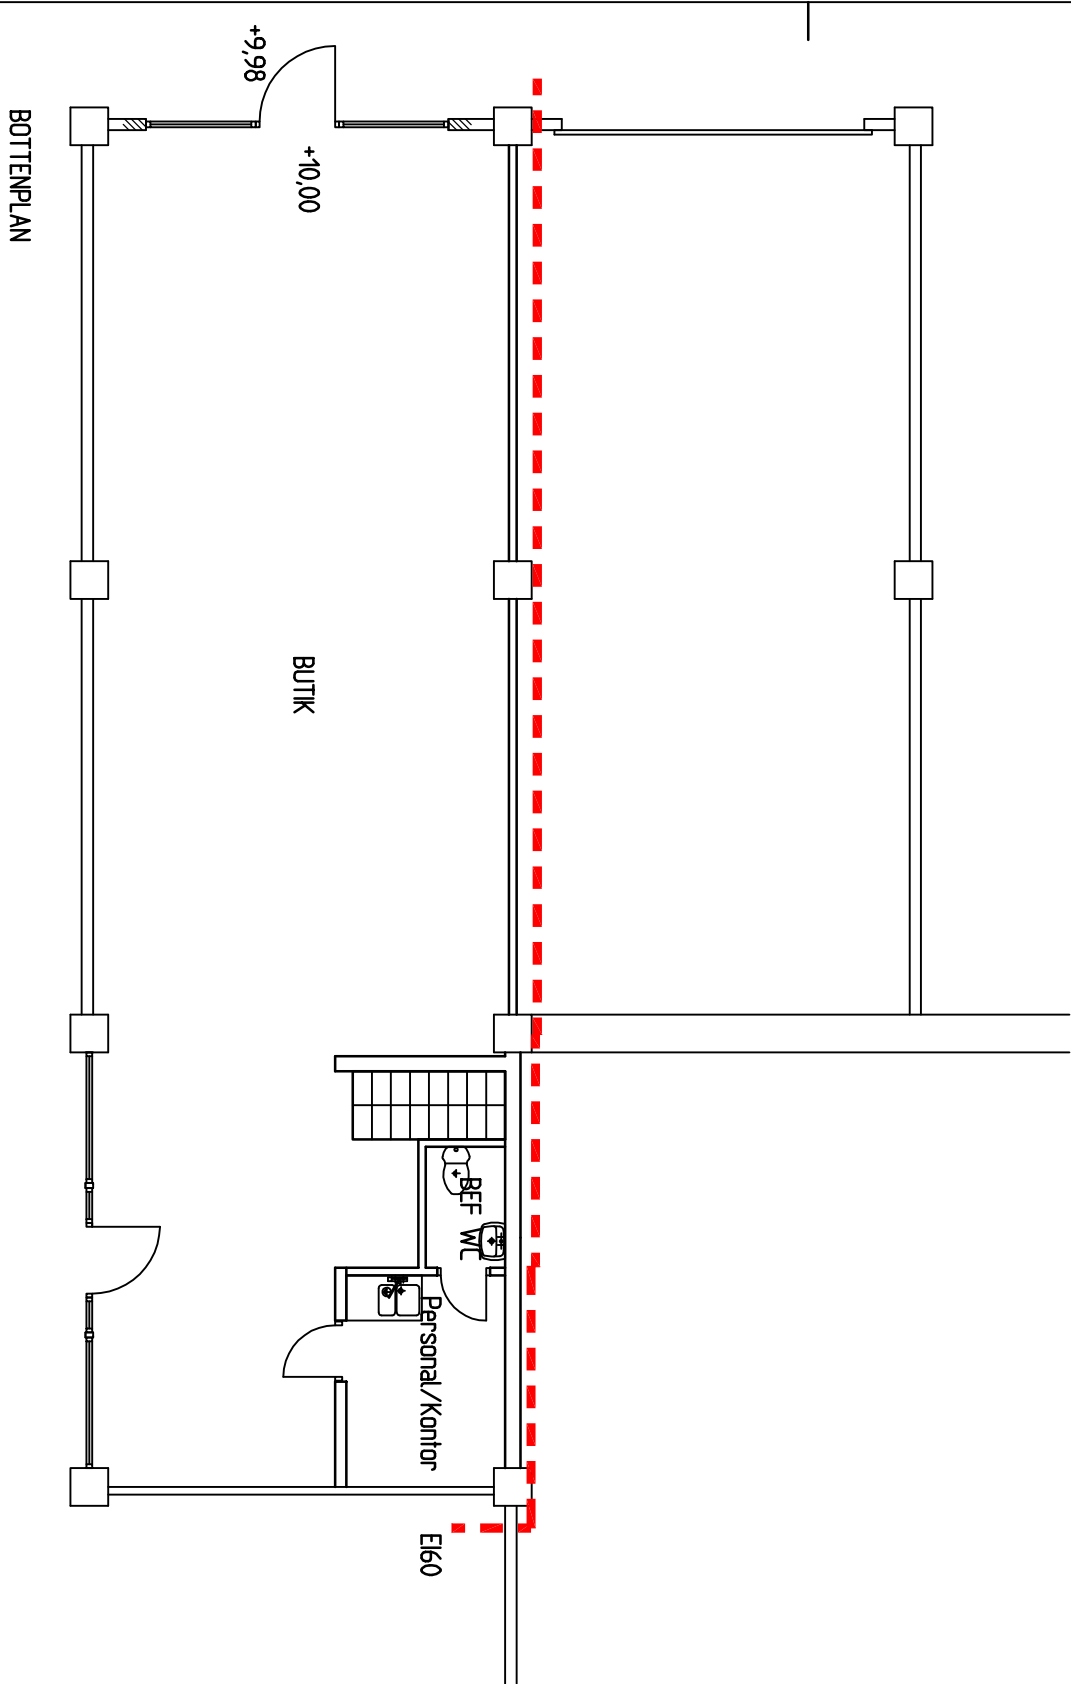


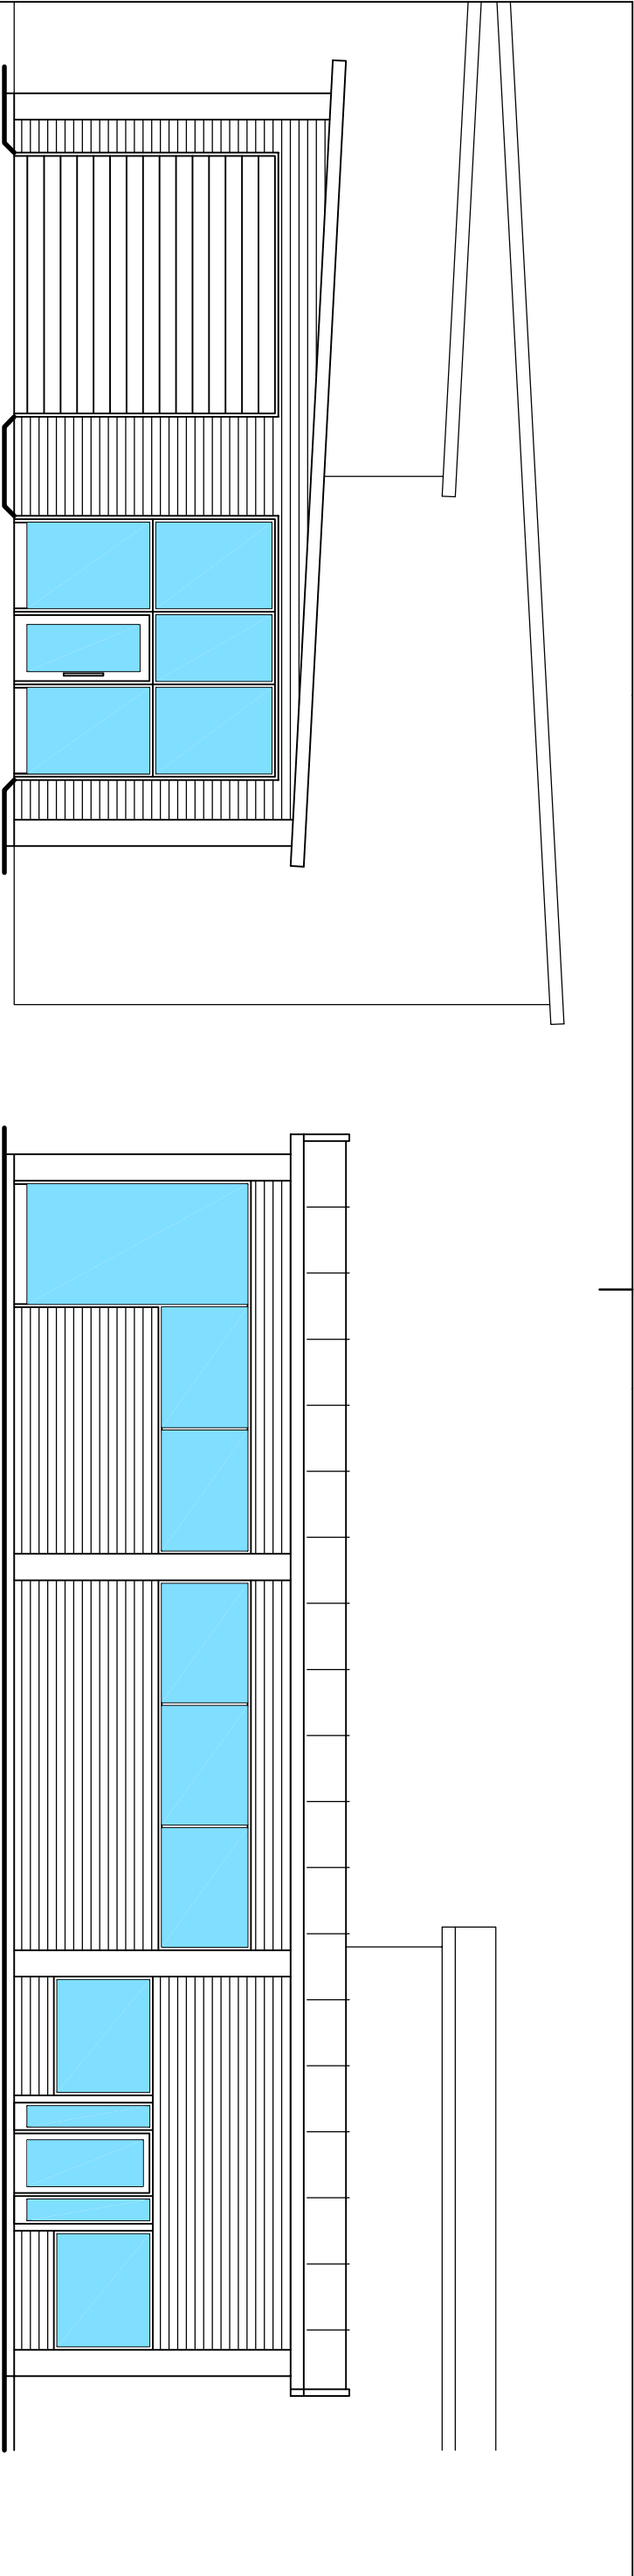

ANVISNINGAR:
KULÖR PÅ NYA FÖNSTER OCH ENTREPARTIER-
NATURELOXERAD ALUMINIUM

BET	ANT	ÄNDRINGEN AVSER	SIGN	DATUM
-----	-----	-----------------	------	-------

BYGGLÖVSHANDLING

m2

arkitektur
byggnadskonst
tel. 0491 - 180 4
kolbergavägen 3
572 40 oskarshamn

UPPDRAG NR RITAD AV
Ulfr Rosenberg Kurt Oscarsson

DATUM
Oskarshamn 2018.10.18

KORNNÄRREN 1, OSKARSHAMN
OMBYGGNAD NY ENTRE

PLAN, SEKTION, FASADER

SKALA 1:100 RITINGSNUMMER A:01 BET