


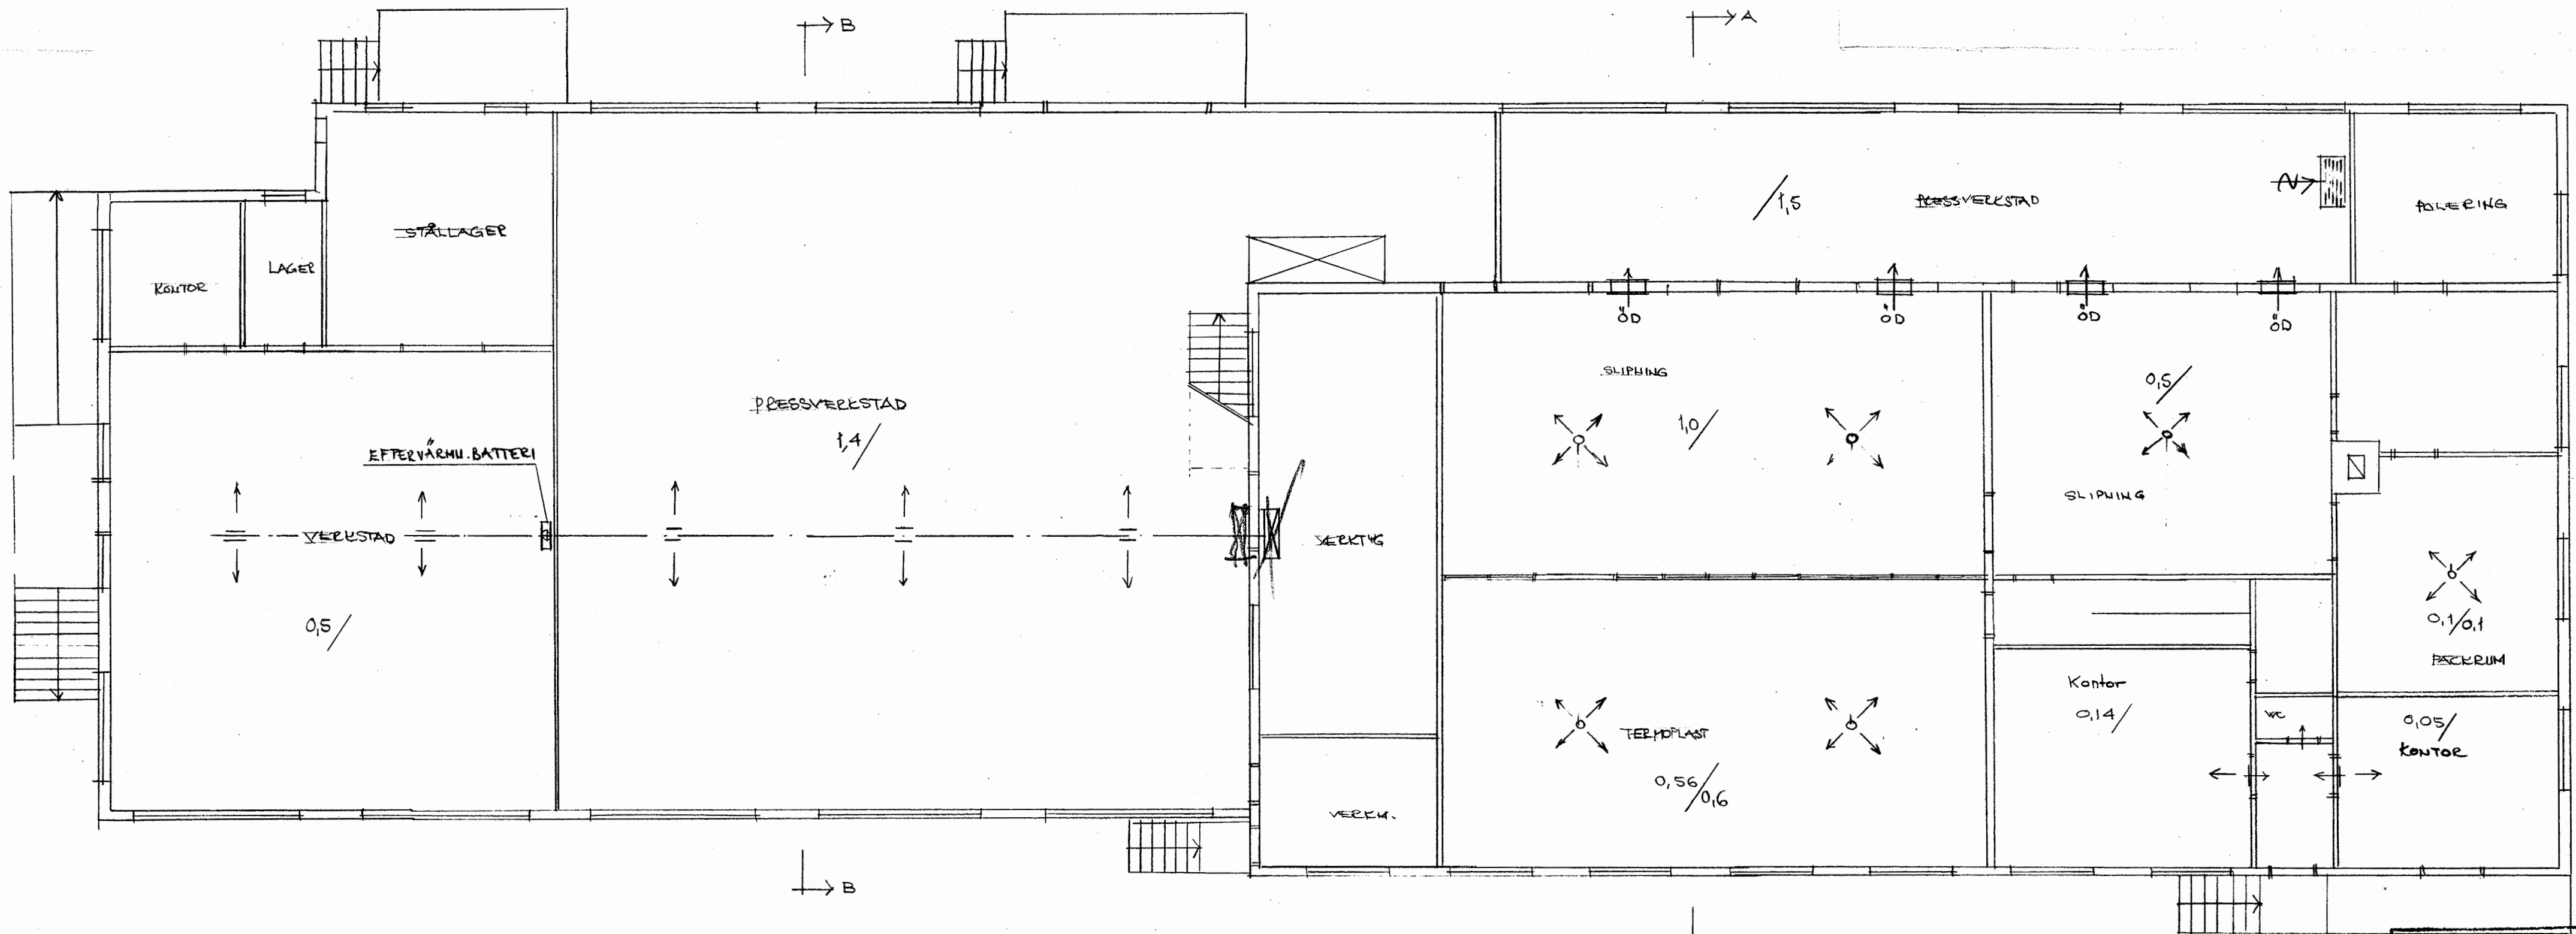

LUFTHÅNGOER
AUGIVNA 1 M³/S

DATA KYLVATTEN:
VATTENMÄNGD 5,4 M³/H
TEMP. IN 11,0 °C
TEMP. UT 20,0 °C
4+9 °C

GODKÄND ENL. BYGGNADSNÄMNDENS

BESLUT 1978-10-19 nr 8

BETYGAR

I TJÄNSTEN S.J.

Berit Karpman


VÄXJÖ KOMMUN
Byggnadsnämnden

78 06. 21.

Diarienum 98.826
Diarienum 686.332.51

UNIVENT AB Box 131, S-312 01 Laholm, Sweden. Tel. 0430/131 50.		HELMERIS KONSTHÄRTS INDUSTRI AB GEMLA PLAN BOTTENVÄNING VENTILATION SKALA 1:100	
RIT. <i>[Signature]</i>	GRANSK.	ARB. NR. 771 228-H1	RITN. NR. Vol
DATUM 28.12.1977		REV. A	

REV. A 15/3-78

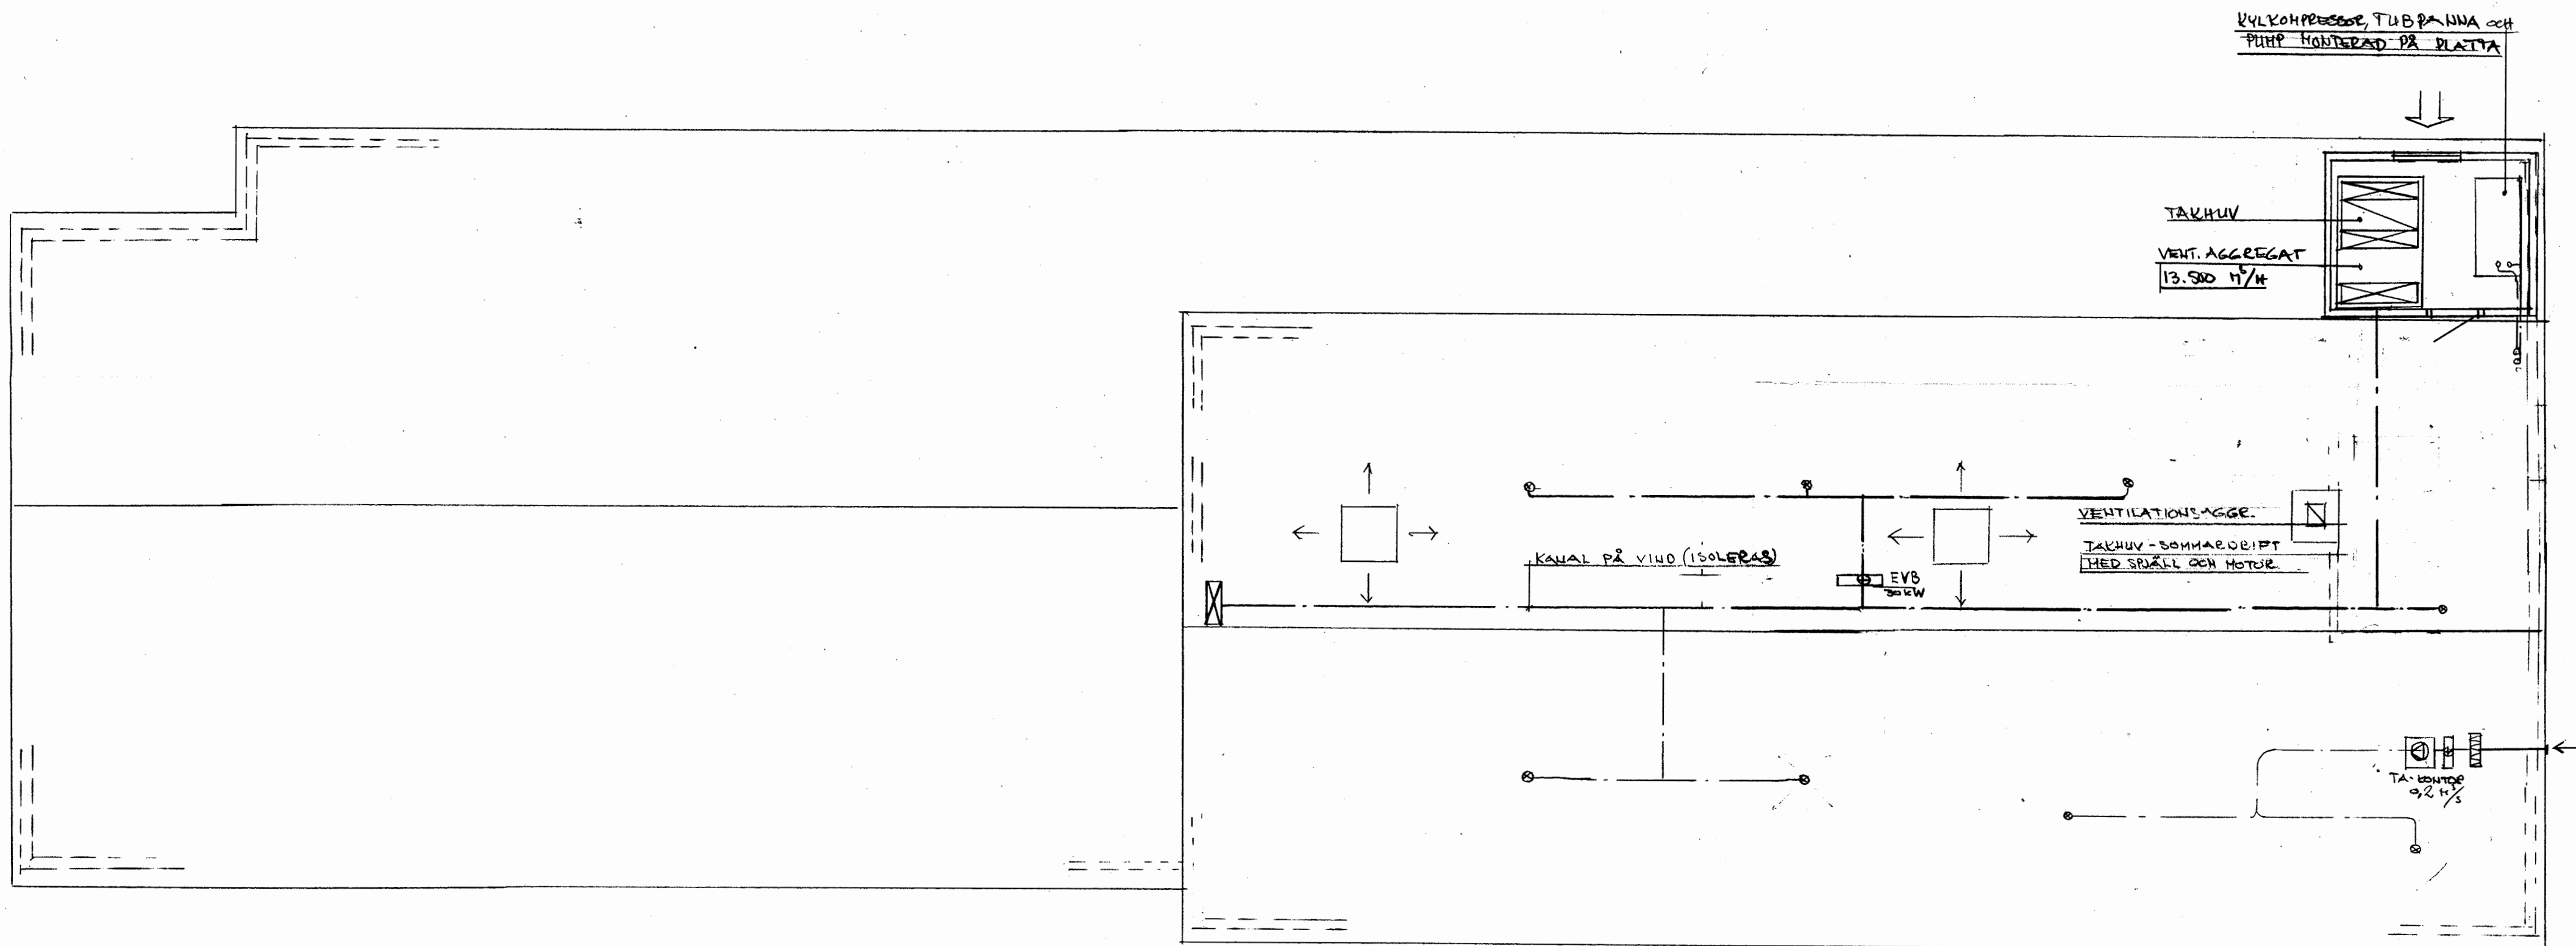

VÄXJÖ KOMMUN
Byggnadsnämnden
78 06. 21.
Diarienum 78.826
Utgållra år 1986.352.51

GODKÄND ENL. BYGGNADSNÄMNDENS

ESLUT 1978 10- 1 9 nr 8



BETYGAR

I TJÄNSTEN o.u.


Berit Karlsson


REV. B DEN 16/6-78
REV. A DEN 15/3-78

UNIVENT AB Box 131, S-312 01 Laholm, Sweden. Tel. 0430/131 50.		HELMERTS KONSTHARTS INDUSTRI AB GEHLA PLAN VINDSVÄNING VENTILATION SKALA 1:100	
RIT.	GRANSK.	ARB. NR.	RITN. NR.
DATUM	28.12.1977	771-228-11	V03
		REV.	B

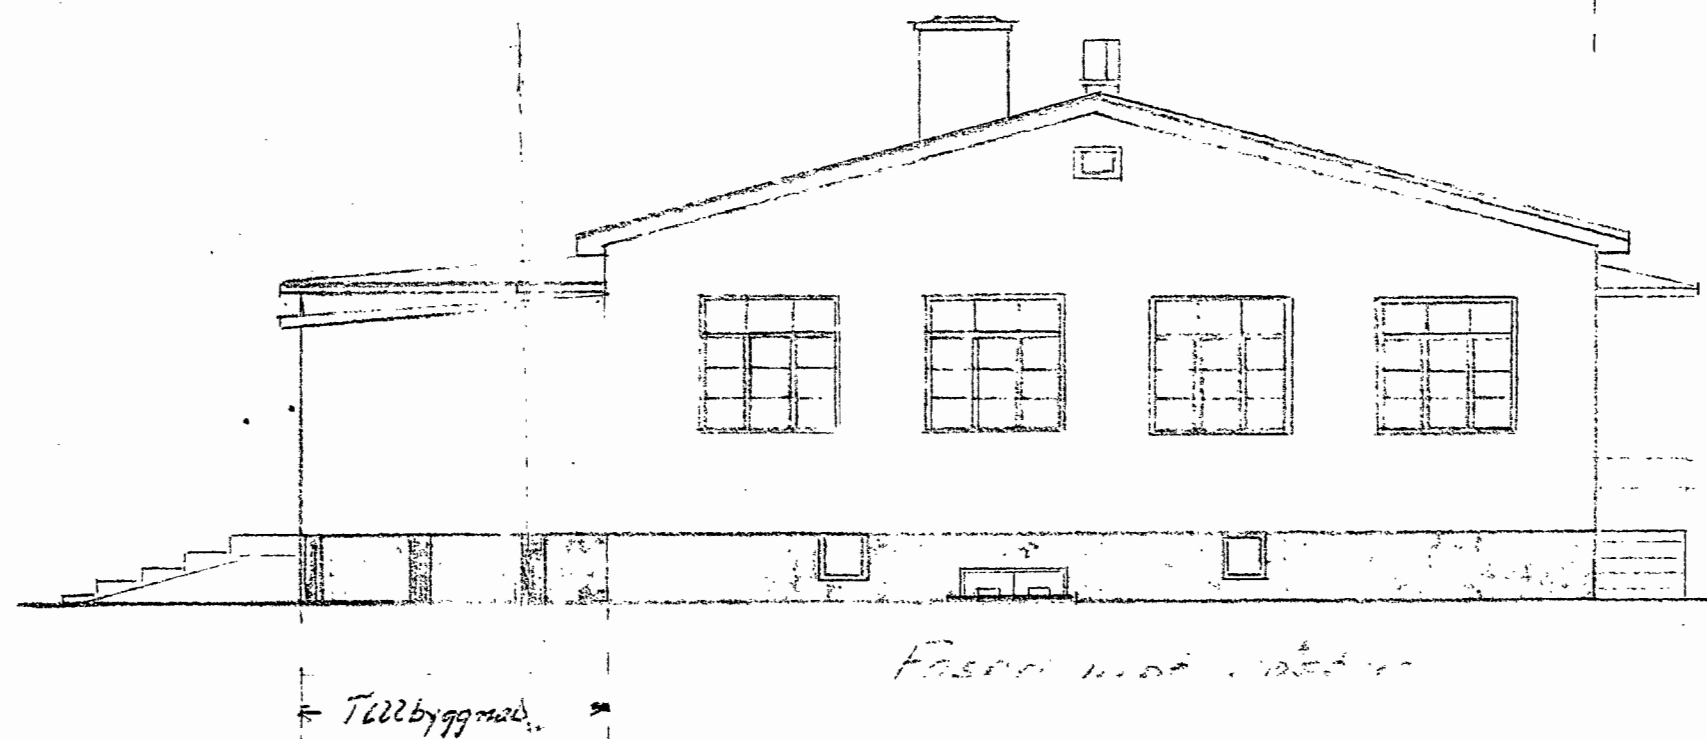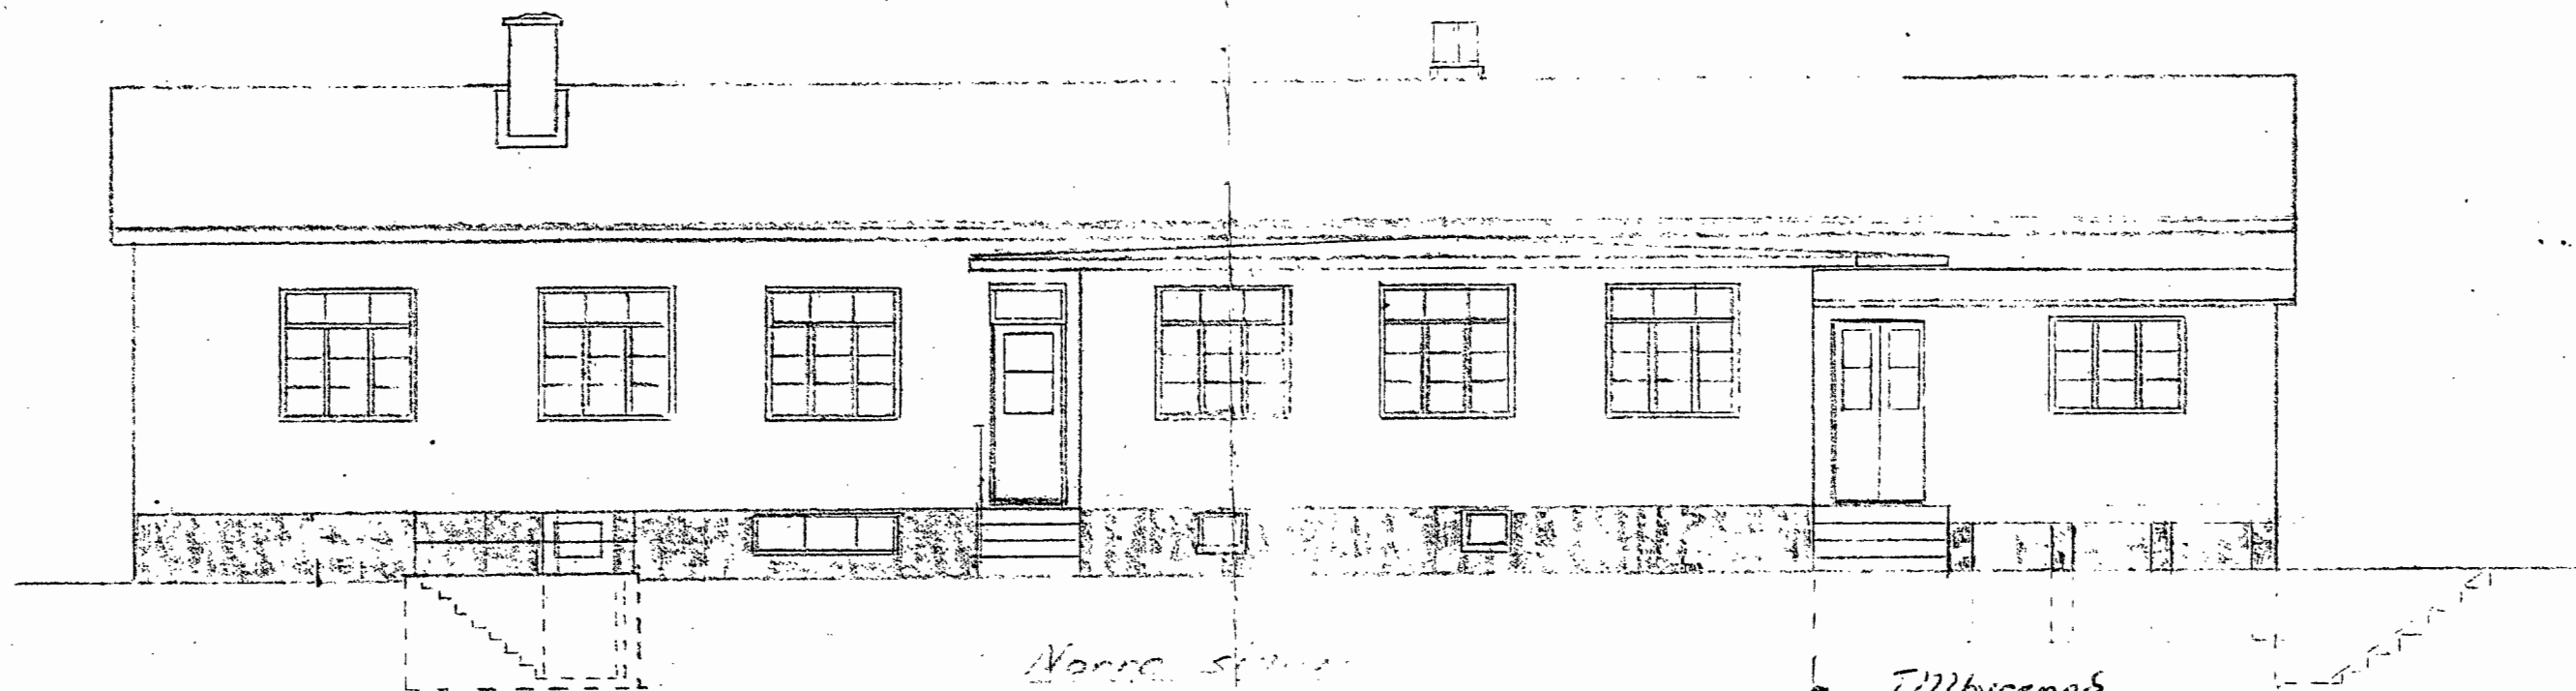


skala 1:100

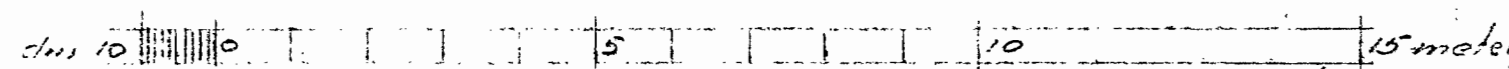


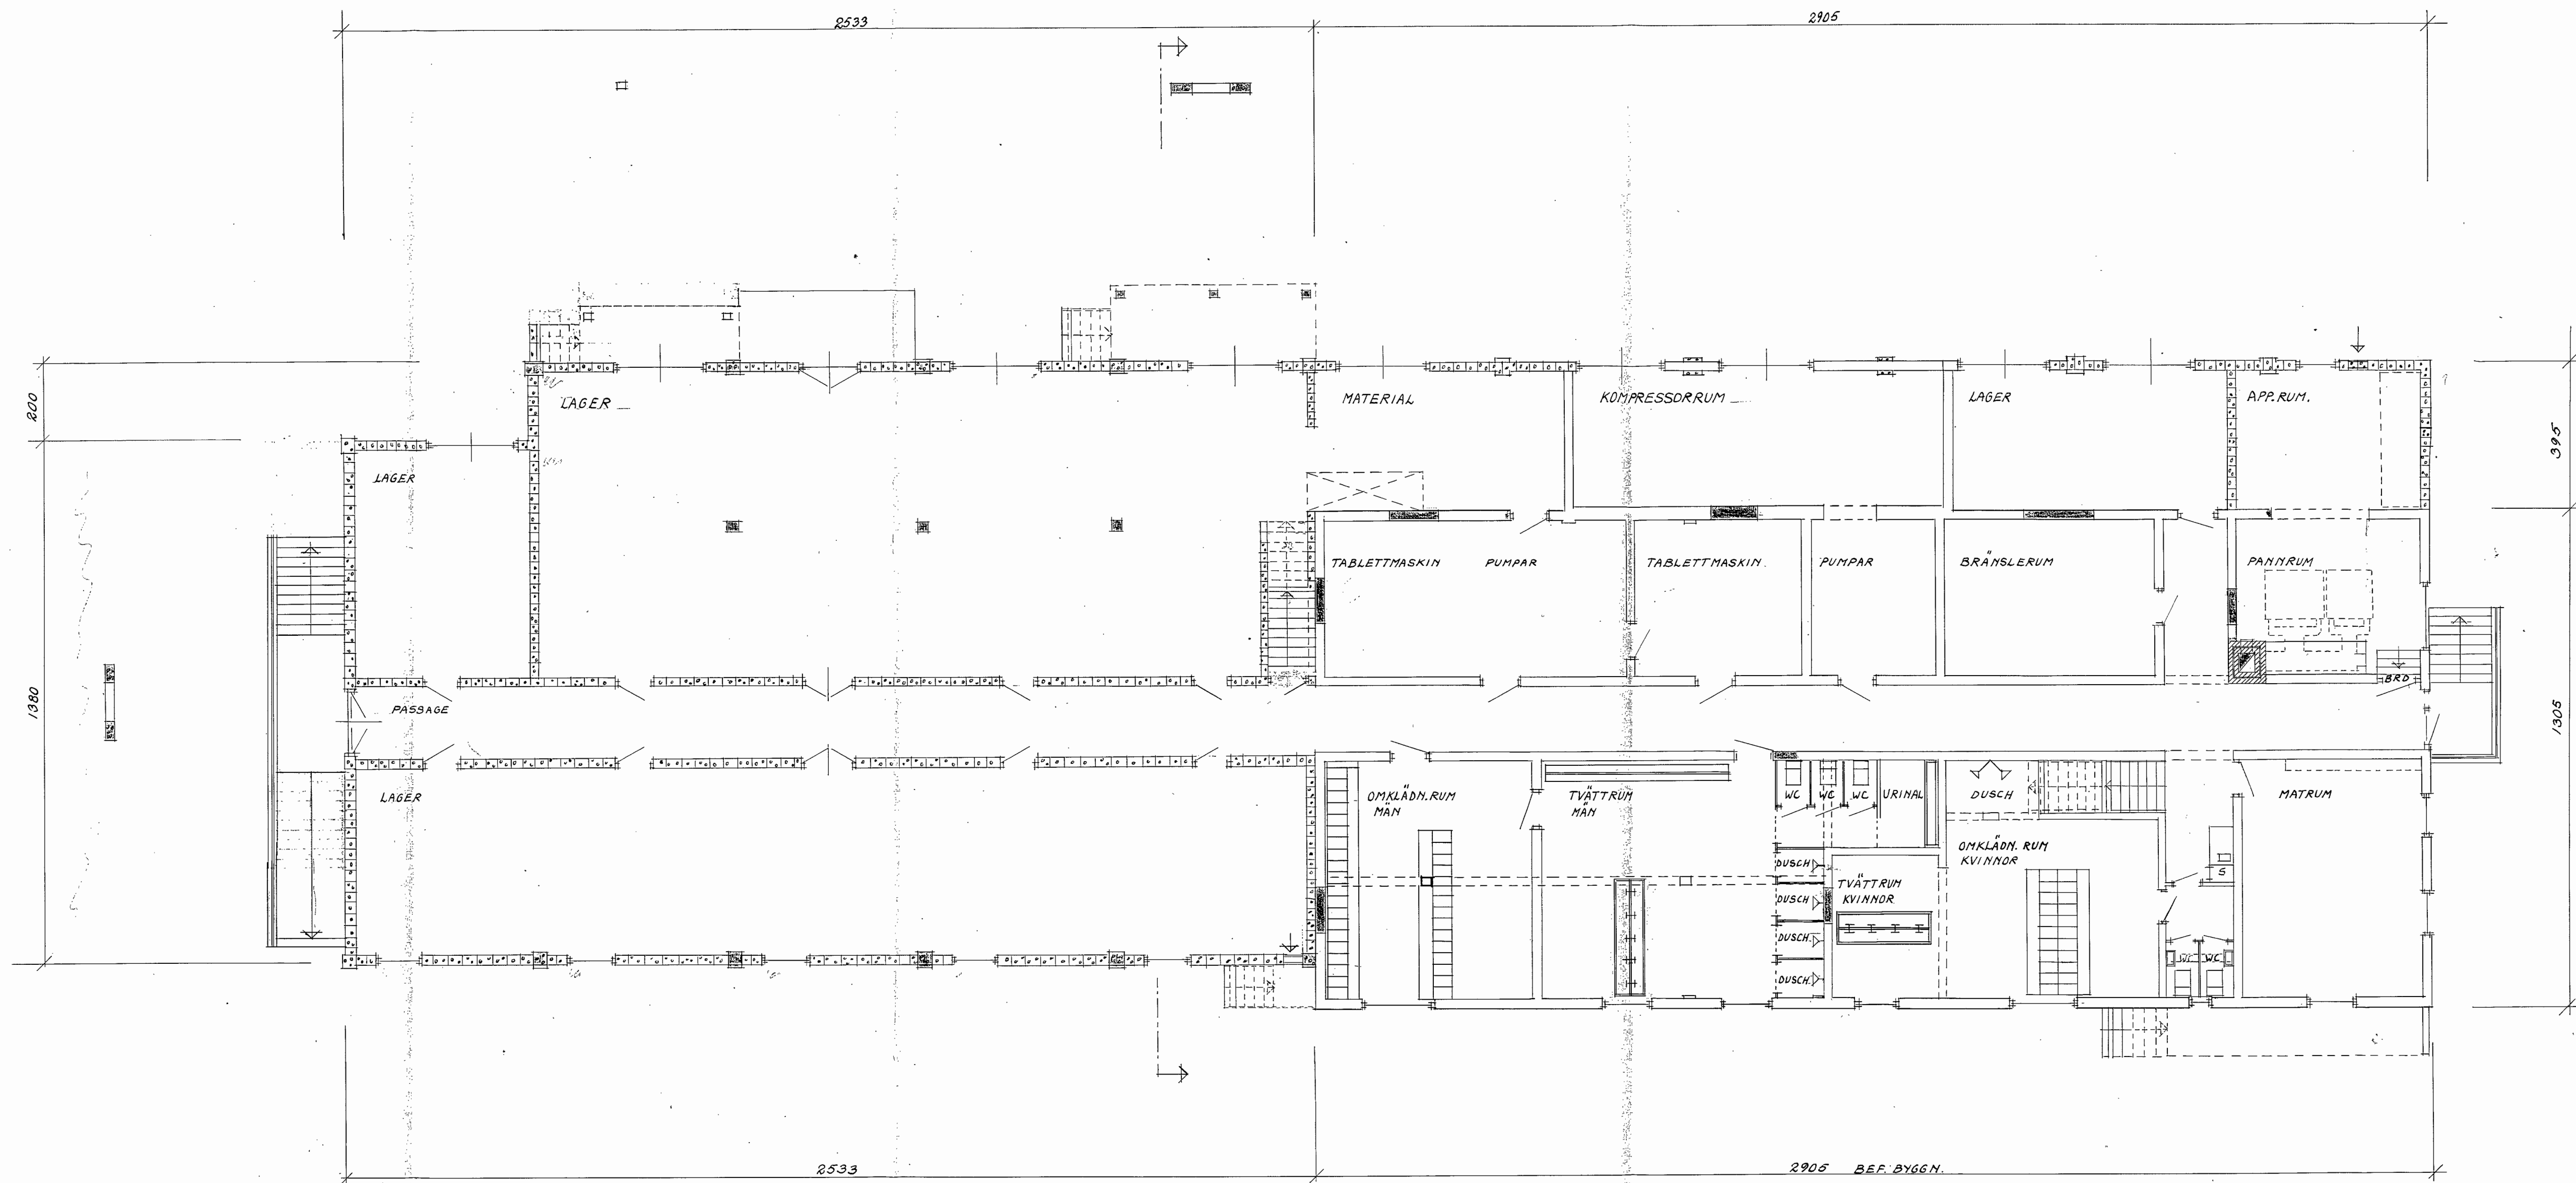


PLAN AV KÄLLARVÅNING

SKALA 1:700

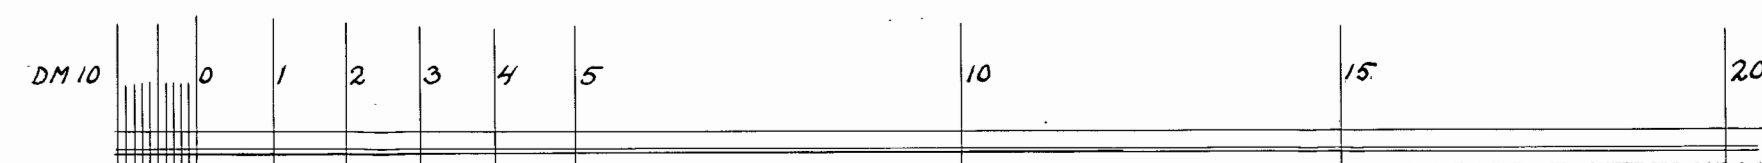

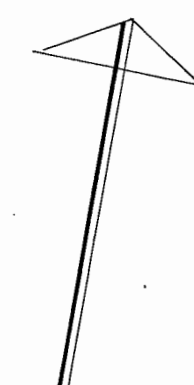

SKALA 1:100

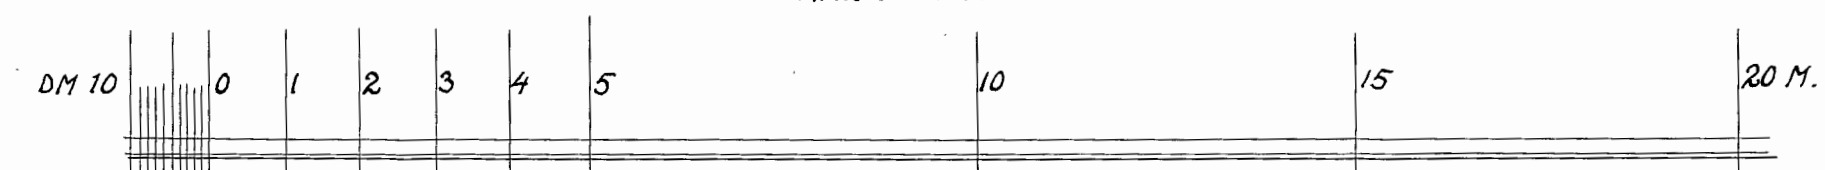

 TEGEL.
 BETONG.
 LATTBETONG.
 BETONGHÅLSTEN.
 TRÄVAGGAR.
 IGENSÄTTN. AV VÄGG, TRÄ RESP. STEN.
 BEF. VAGGAR.

EBBE REBERG - ARKITEKT & INGENJÖRSBYrå
TORSGATAN 4 ALVESTA TEL. 0472 12261
FASTIGHET NR 11, GEMLA
TILLBYGGNAD AV INDUSTRI
PLAN AV BOTTENVÅNING
KÖPST. RTST. GRÄNSK. 30.3.1961

3-glas Aluminiumklädda
träfönster 24/18

1998-03-13
98.425

FASAD MOT SÖDER

Fasadskiva typ Sten
utseende och färg lika
övrig fasad (Putrad)

FASAD MOT VÄSTER

Ingång flyttat

SWET
Smedjegatan 25
352 46 VÄXJÖ
Tel. 0470-482 04
Fax 0470-72 98 16

DRÖMVADESNAINDEN

1998/33 60

Helmerts Plast AB Gemla



Skala 1:100

98

1998-03-13

98.425

FASAD - ÖR ÖRÖR

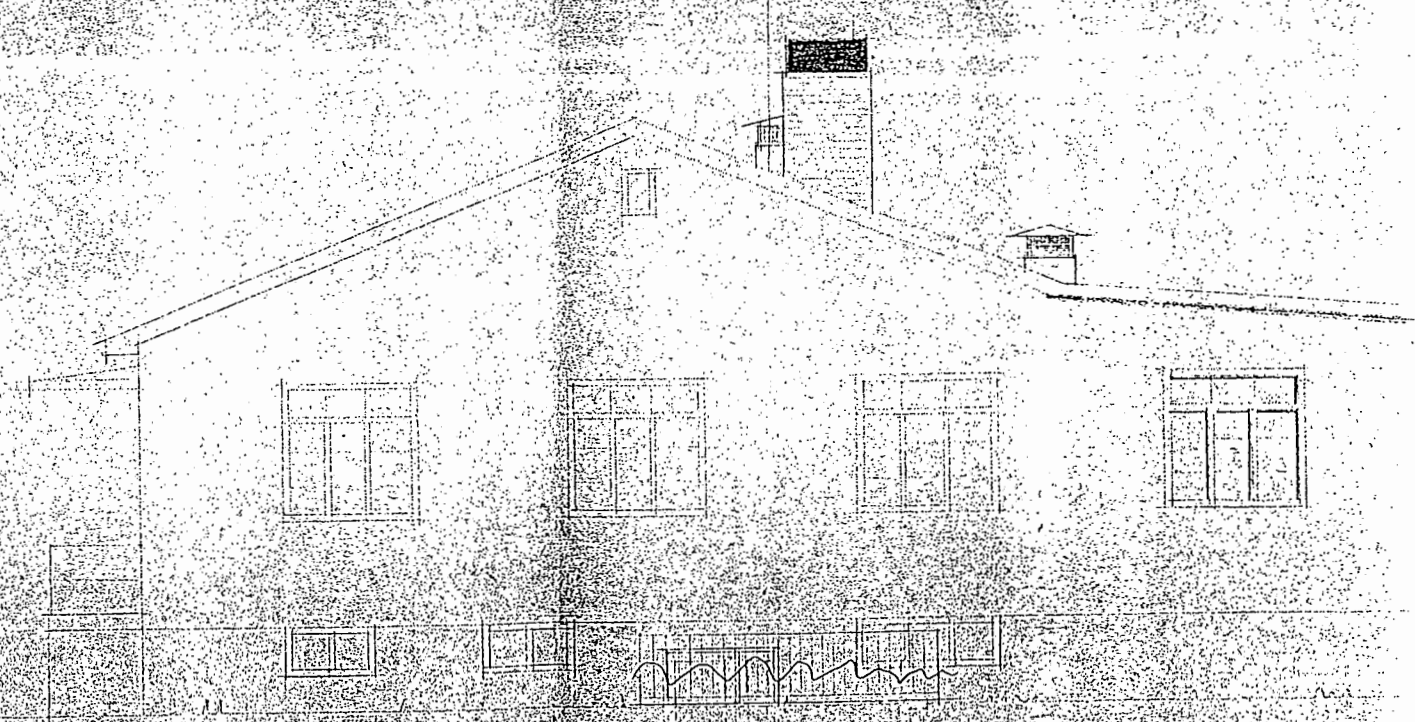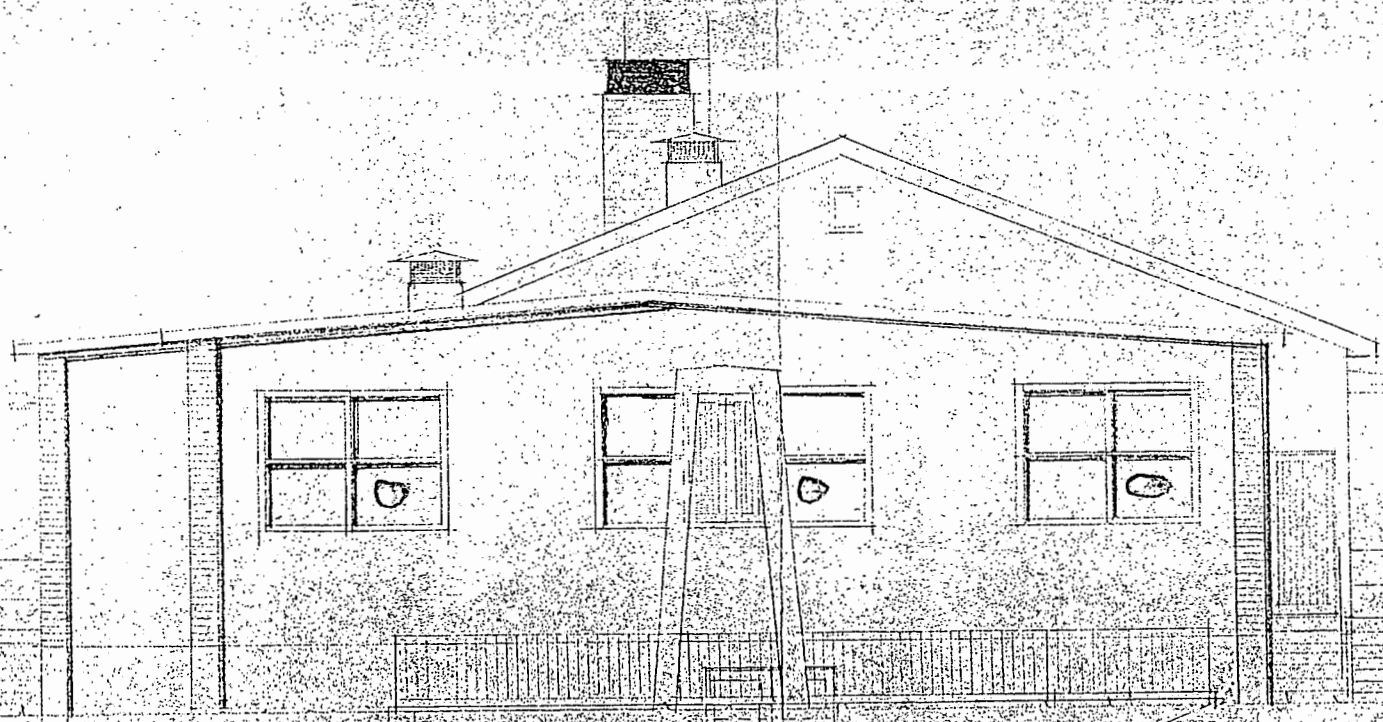

Ingång / 2yttal

FASAD - ÖR ÖRÖR

BEF



Smedjegatan 25
352 46 VÄXJÖ
Tel. 0470-482 04
Fax 0470-72 98 16

Vi bygger på innovation