



FÖRKLARINGAR

- KM Kaffemaskin
- VK Tappvattenkran med kolsyrepatron i bänkskåp
- K Kyl
- K/F Kyl/Frys
- Tyst Tyst rum för ostört arbete, ej arbetsplats
- HS Högskåp
- HS Högskåp med 2 st
- +Micro integrerade Micro

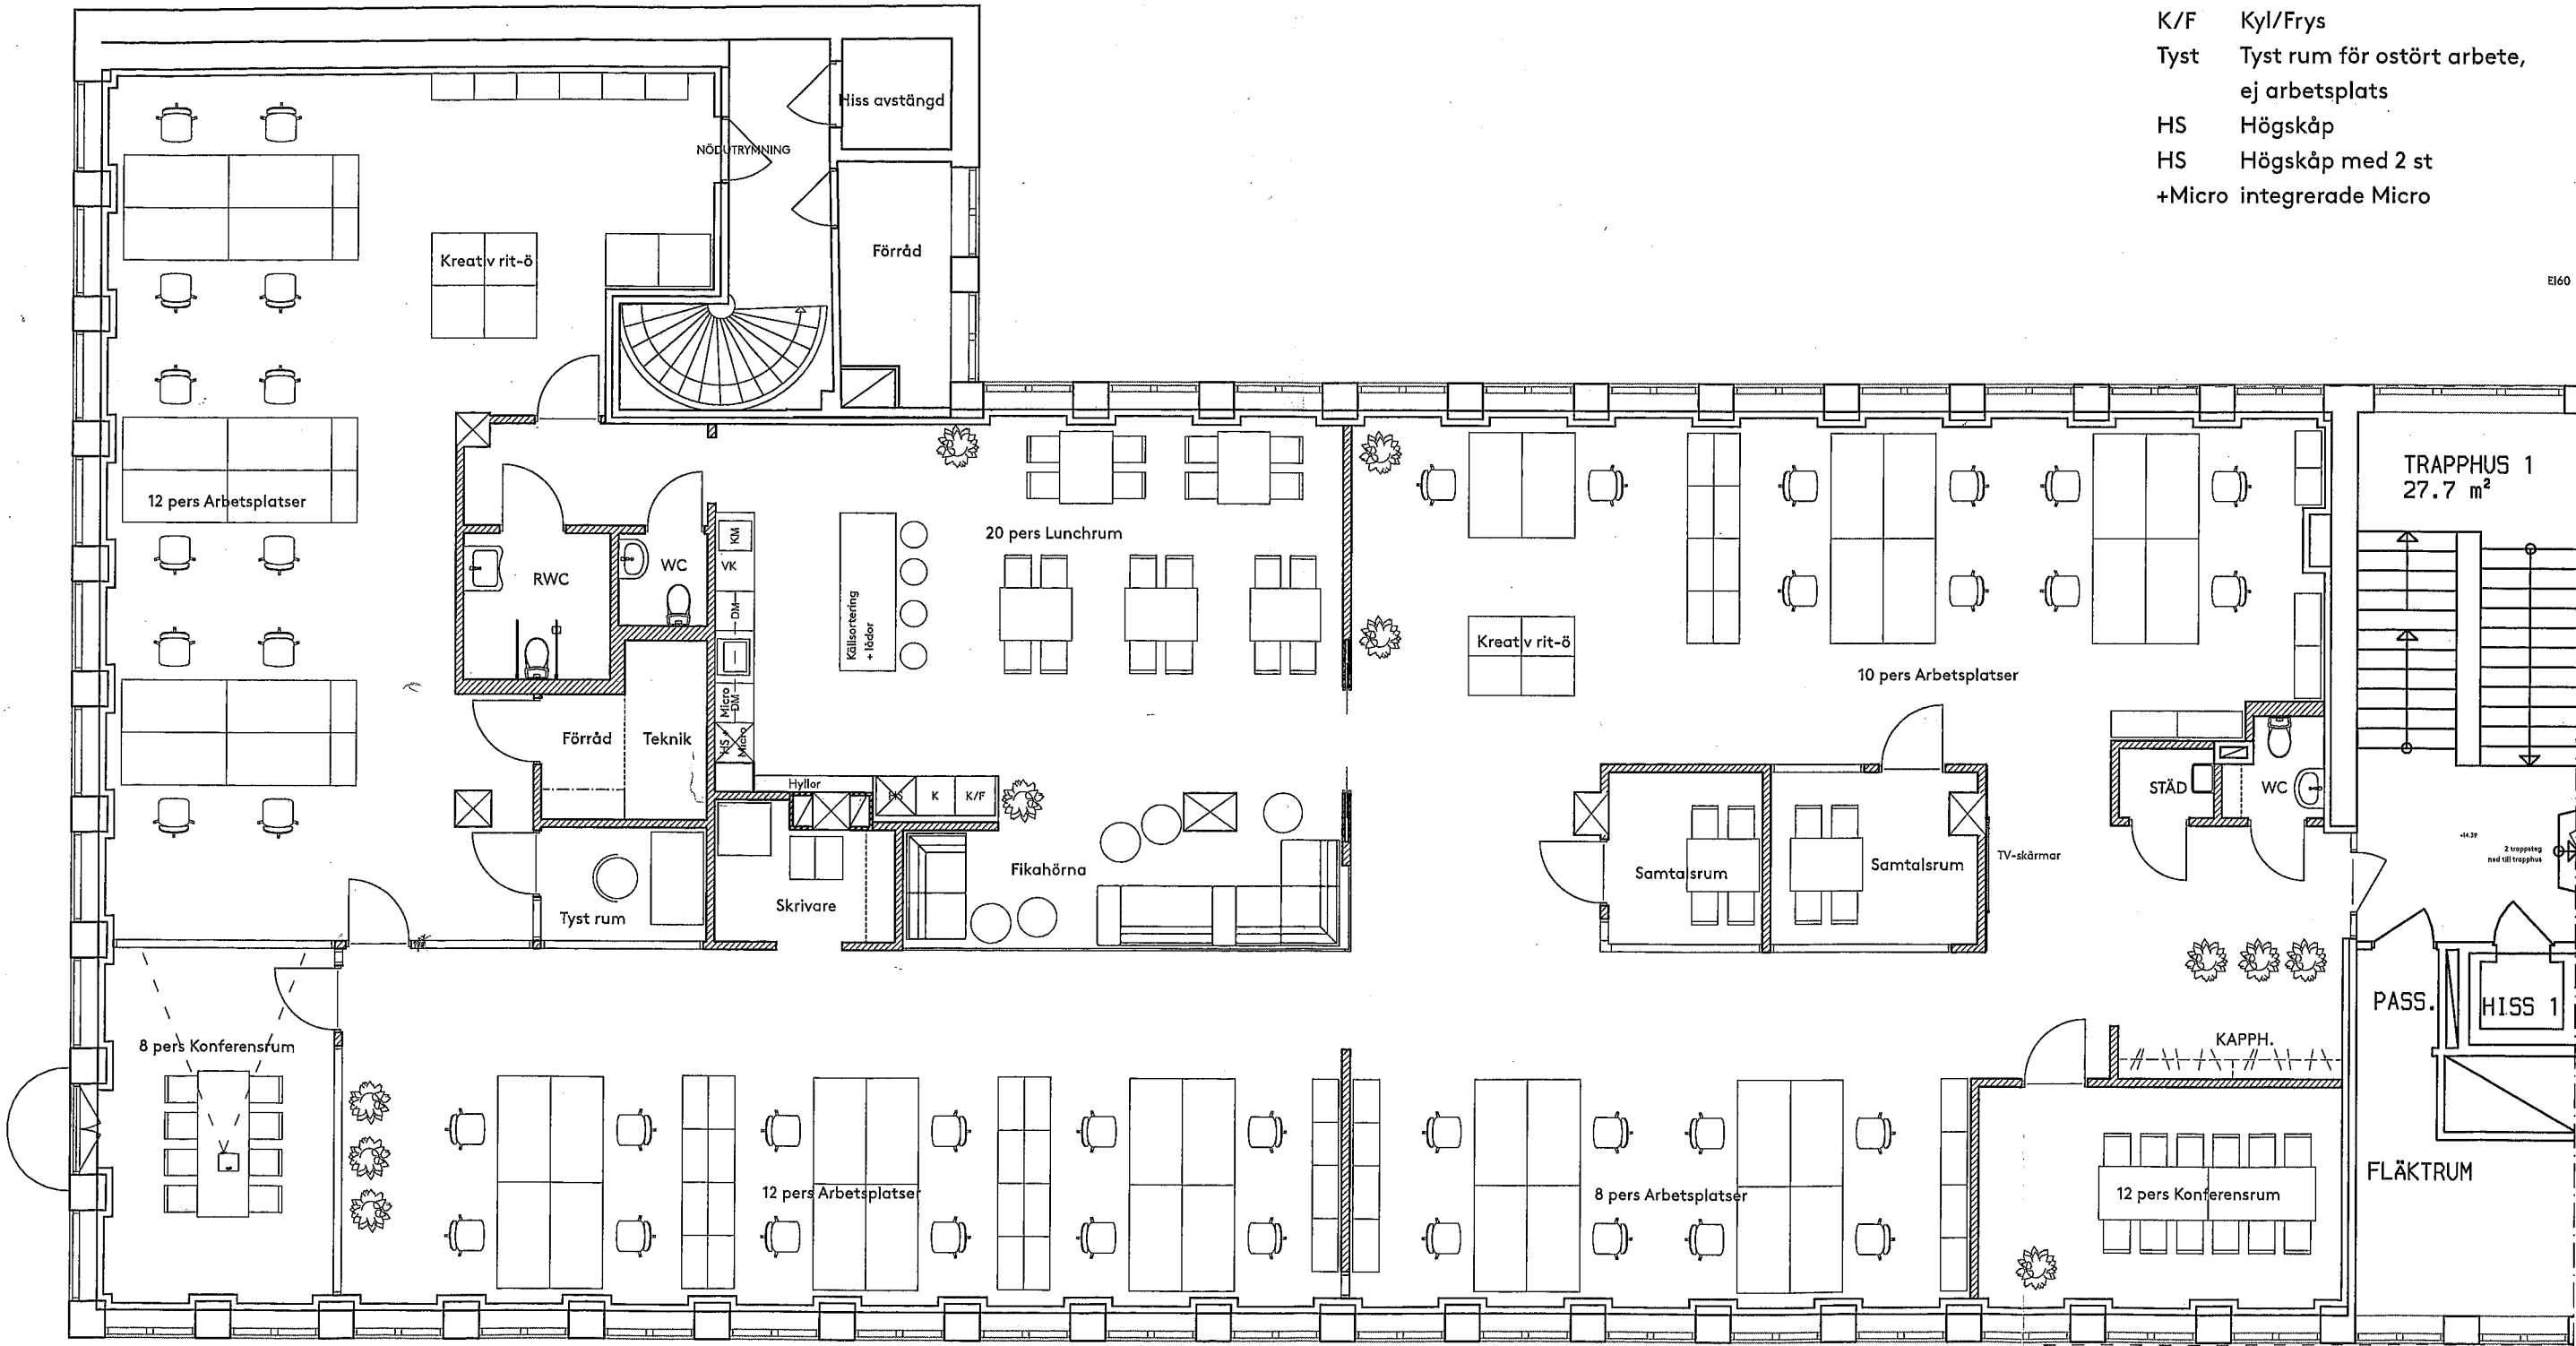

Skala 1:100/A3

SKALA 1:100

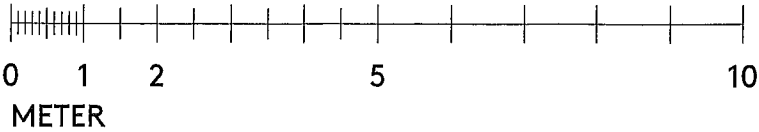

Skiss framtagen från pdf-underlag samt kontrollmått.
Fullständig uppmätning ej gjord.