



KONTORSPLAN

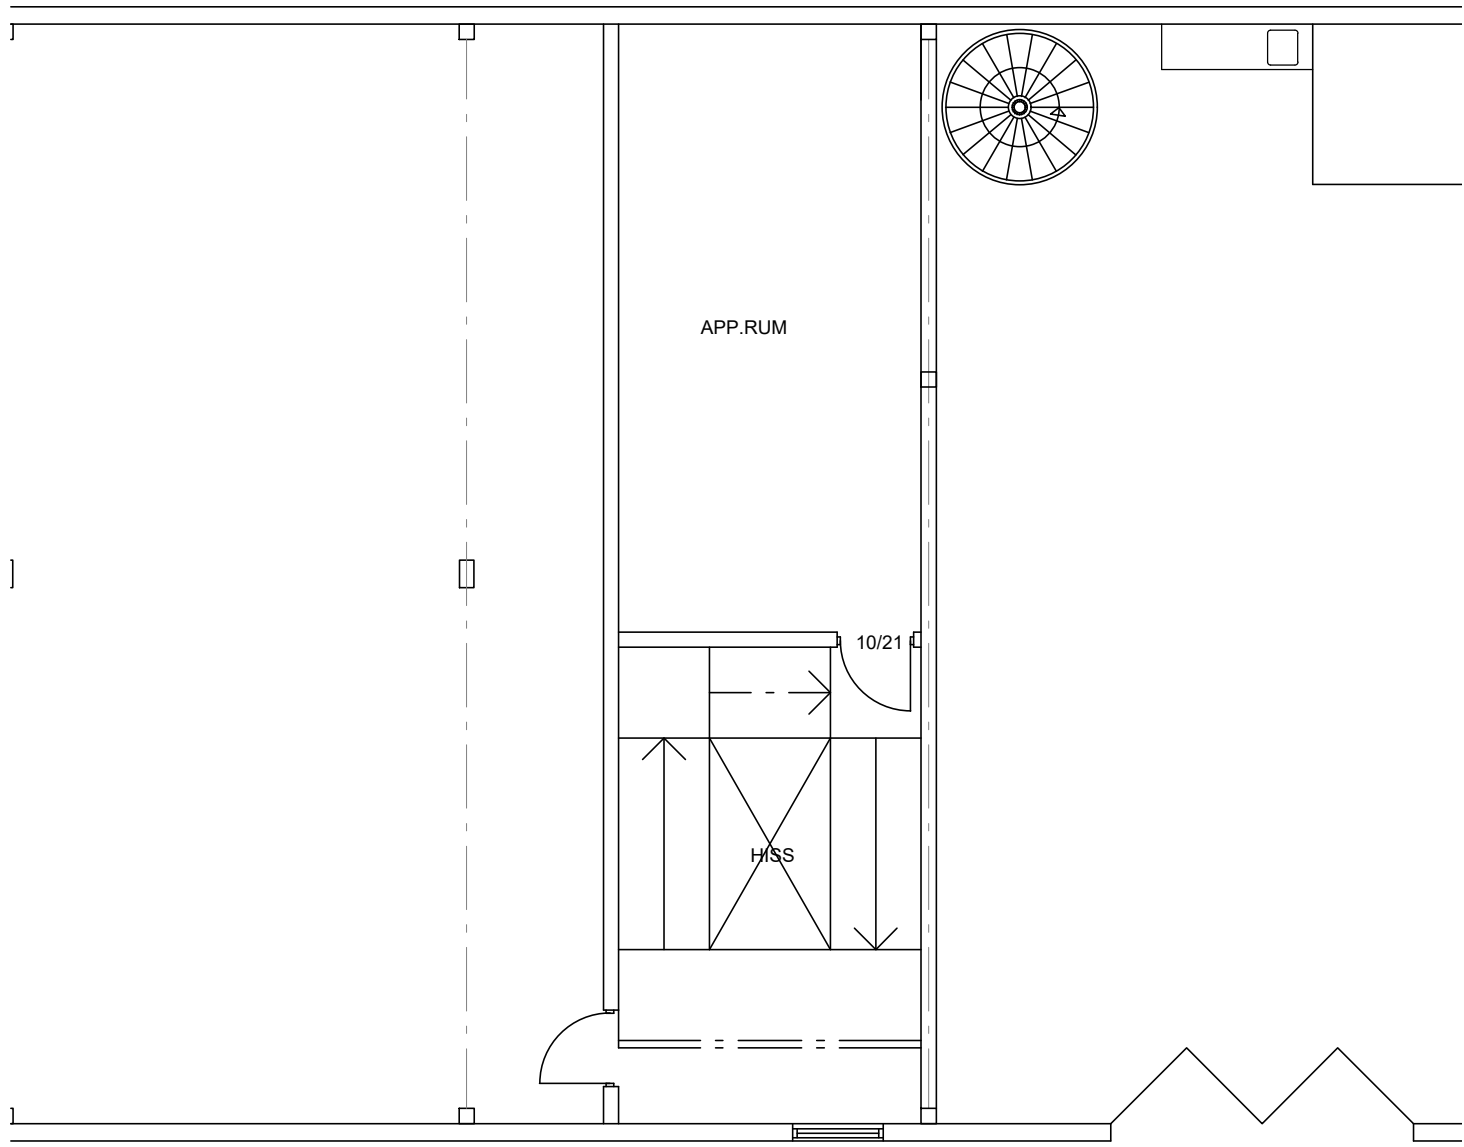

PLAN ÖVER VERKTYG

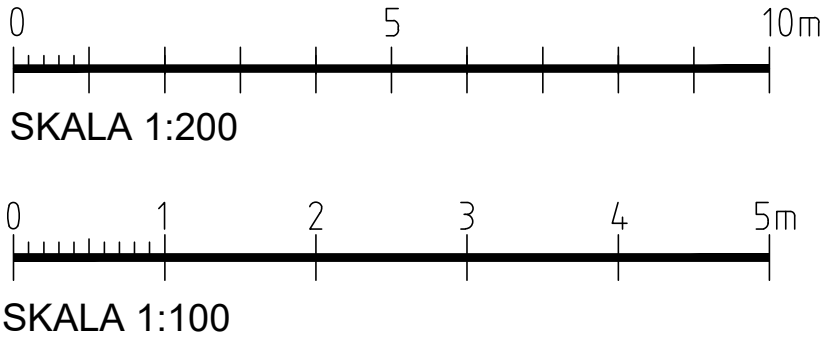

A		JUST RWC, PERSONALTAL	BJ	2024-08-27
BET	ANT	ÄNDRINGEN AVSER	SIGN	DATUM
BYGGLOVHANDLING				
UMEÅ KOMMUN				
SKRINET 3				
JBR - KONSULT BYGG & INSTALLATIONSTEKNIK PERMISSEBETÄN 30, 904 22 UMEÅ TEL 0900 - 71 30 30				
UPPRAG NR	5944	RITAD	ET	HANDLÄGGARE
DATUM	2024-05-29	ANSVARIG	Tobias Ljungblad	
NYBYGGNAD AV INDUSTRIHUS				
DELPLAN OCH KONTORSPLAN				
SKALA	A1=1:100, A3=1:200	RITN NR	A:03	REV.
				A