KOORDINATSYSTEM: SWEREF99 15 00
GEOTEKNISKA BETECKNINGAR ENL. SGF/BGS BETECKNINGSSYSTEM
VERSION 2001:2
(WWW.SGF.NET)

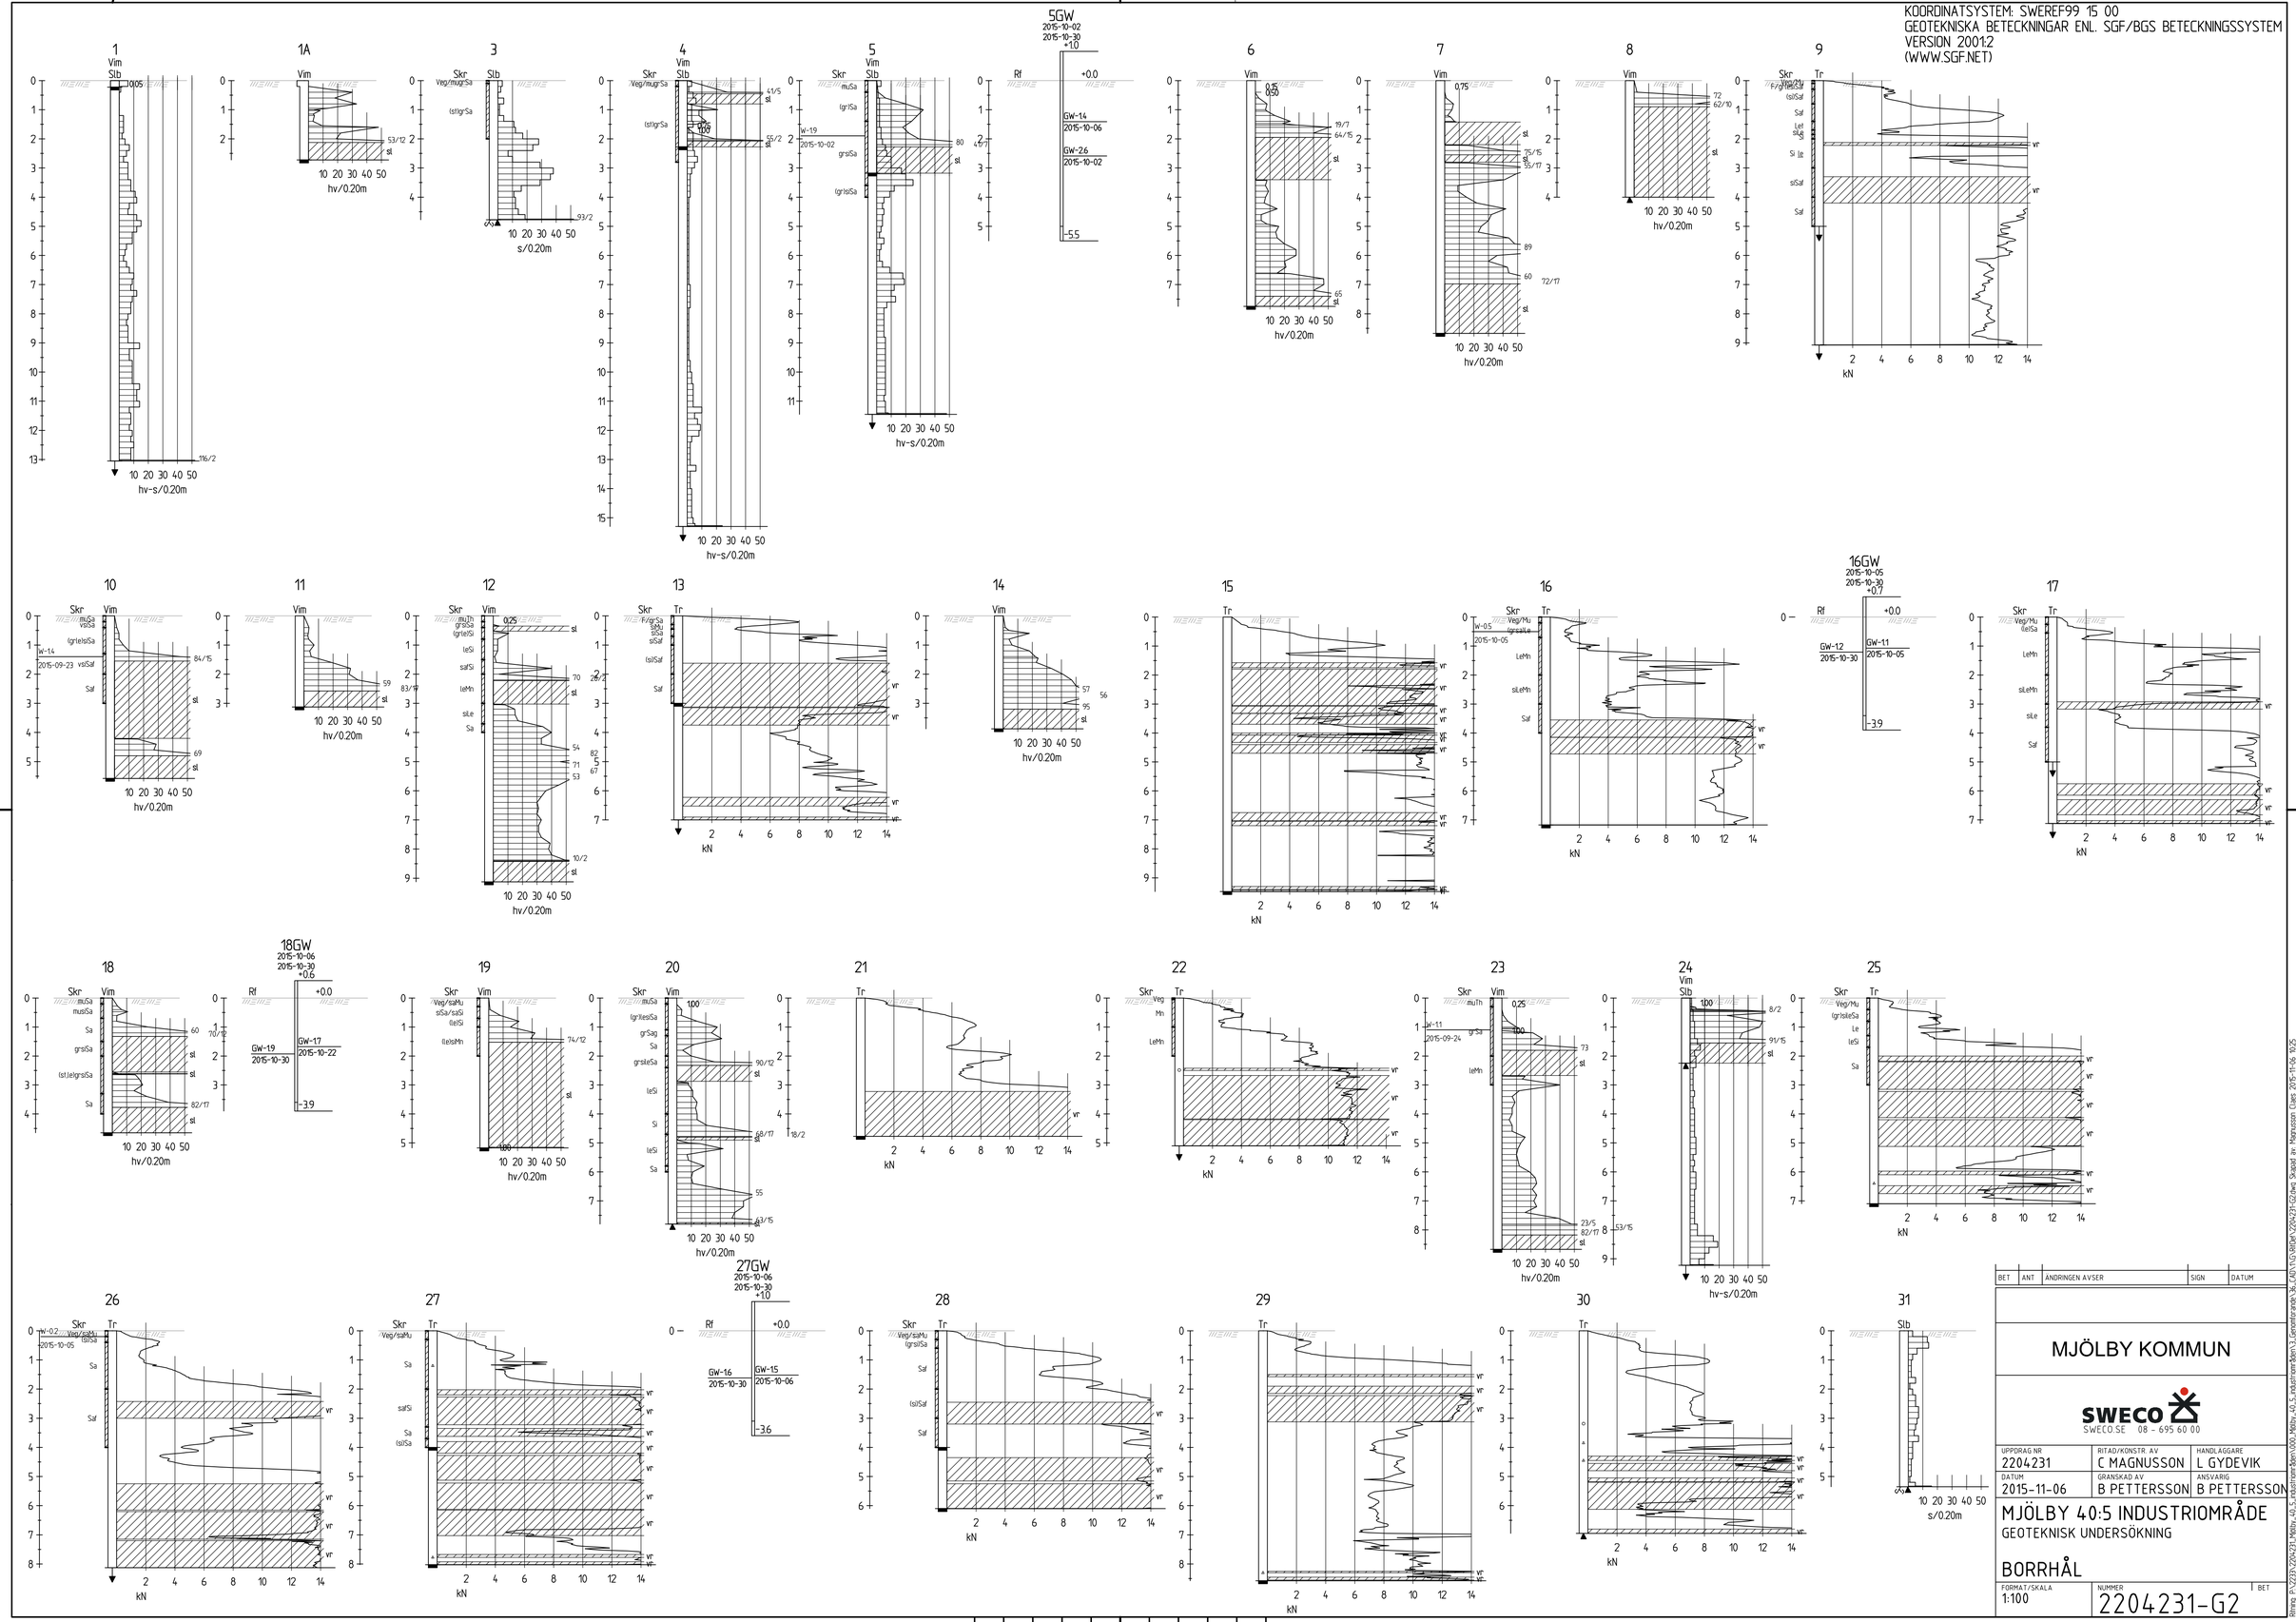

BET	ANT	ÄNDRINGEN AVSER	SIGN	DATUM

MJÖLBY KOMMUN

SWECO
SWECO.SE 08 - 695 60 00

UPPDRAG NR	RITAD/KONSTR. AV	HANDLÄGGARE
2204231	C MAGNUSSON	L GYDEVIK
DATUM	GRANSKAD AV	ANSVARIG
2015-11-06	B PETTERSSON	B PETTERSSON

MJÖLBY 40:5 INDUSTRIOMRÅDE

GEOTEKNISK UNDERSÖKNING

BORRHÅL

FORMAT/SKALA	NUMMER	BET
1:100	2204231-G2	

Ritning: P:\2231\2204231_Mjölby_40_5_Industriområde\Delritt_Geoteknisk utredning\06_CAD\01GRIDR\2204231-G2.dwg Skapat av: Magnusson Cules 2016-11-06 10:25