


Normalplan

TVÅ HYRESGÄSTER

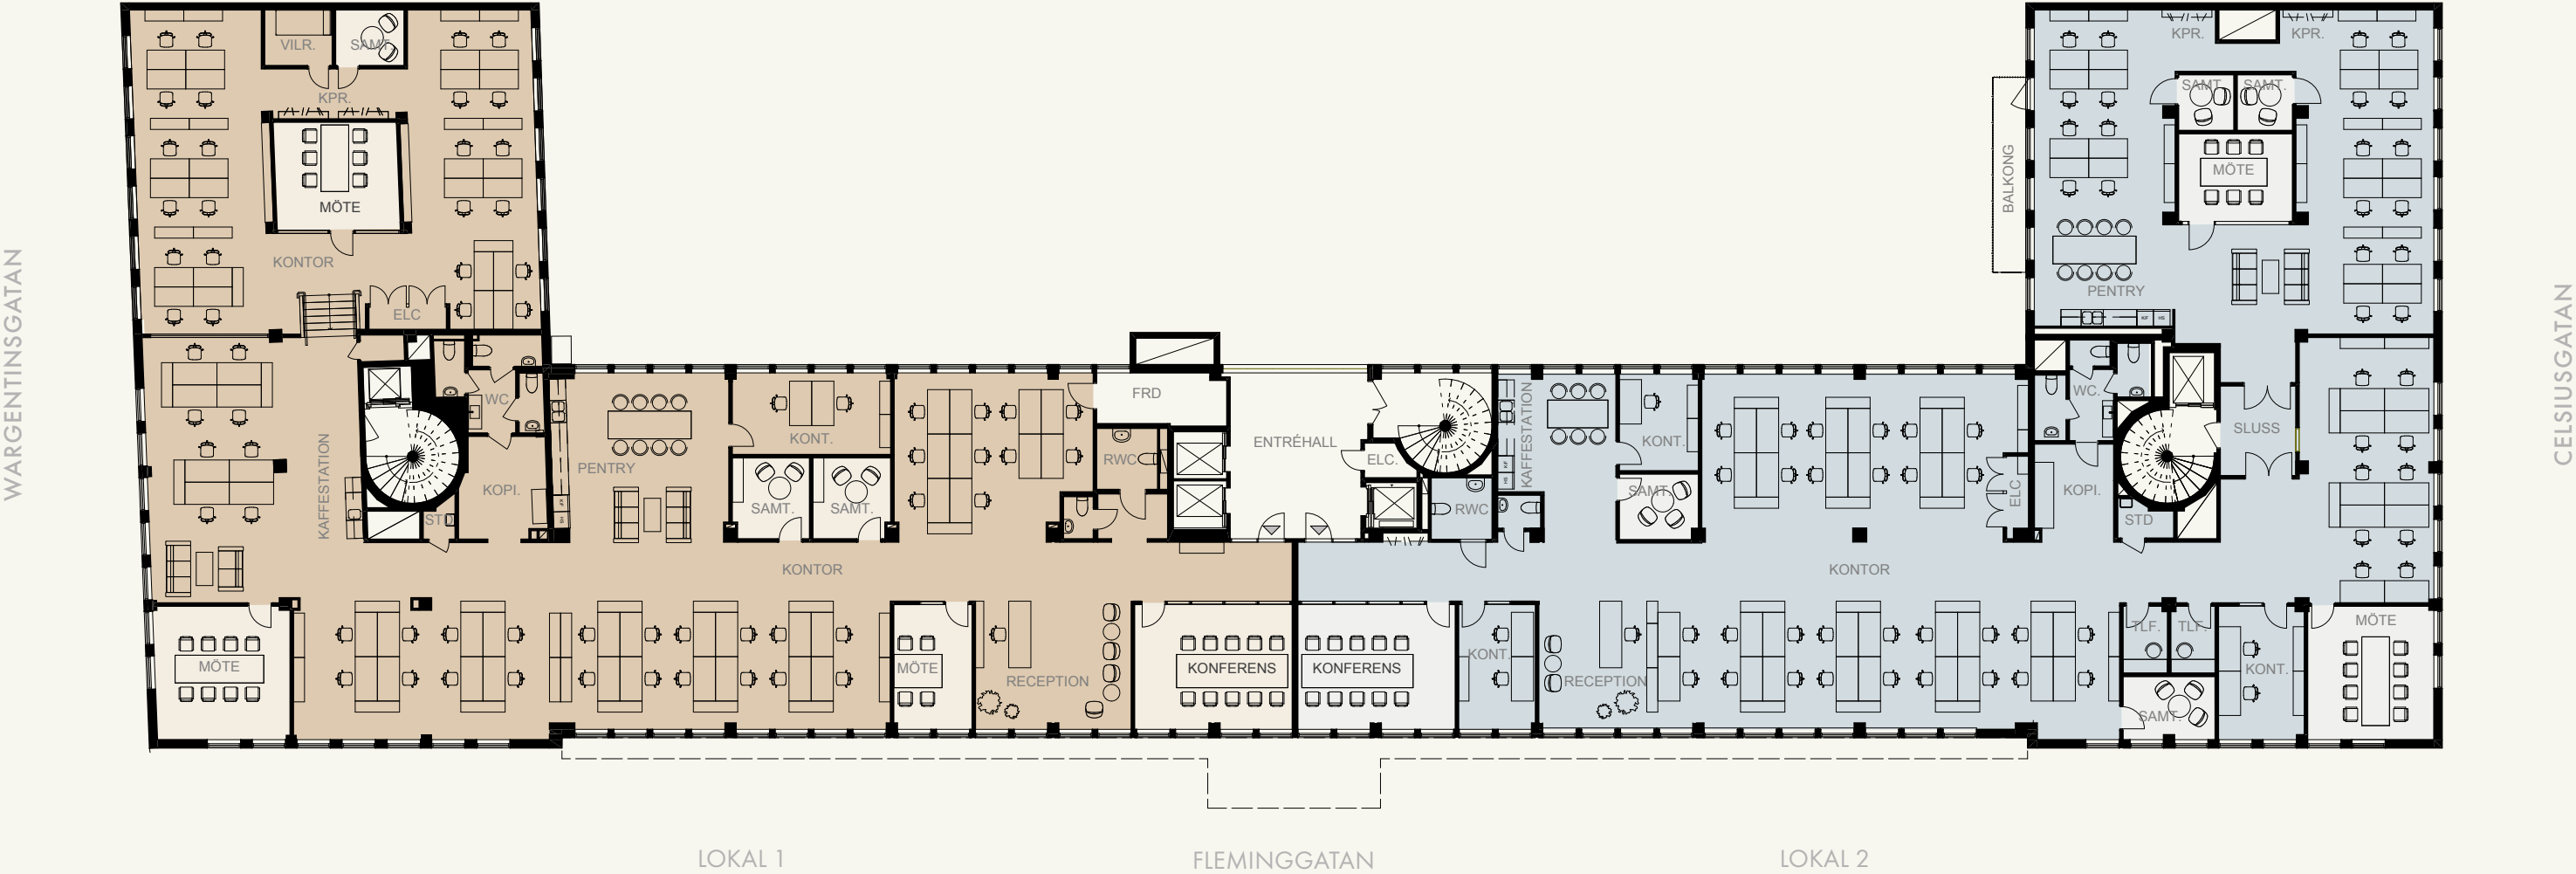

LOKAL 1

- 67 ARBETSPLATSER
- 1 KONFERENSRUM FÖR 12 PERSONER
- 5 WC VARAV 1 RWC
- 1 PENTRY & 1 KAFFESTATION
- BALKONG

AREA CA 667 M2, 10 M2/ARBETSPLATS

LOKAL 2

- 63 ARBETSPLATSER
- 1 KONFERENSRUM FÖR 8 PERSONER
- 6 WC VARAV 2 RWC
- 1 PENTRY & 1 KAFFESTATION
- BALKONG

AREA CA 649 M2, 10 M2/ARBETSPLATS

