

HANGÖVÄGEN

TREDJE BASSÄNGVÄGEN


ANDRA BASSÄNGVÄGEN

SÖDRA BASSÄNGKAJEN

LOA	ca 3750 kvm
Antal personal	ca 355st
Effektivitet	ca 10 kvm/p
Antal platser (stolar)	718
Belägningsgrad	49 %
Ergonomisk plats/pers	0,85


Antal platser (STOLAR)	
Öppet landskap	209
Tysta platser	30
Projektplats	26
Touchdown	38
Ergonomiska platser	303
Lunch/fika	196
Lounge	50
Spontana möten	29
Icke ergonomiska	275
Platser i tysta rum	28
Platser i mötesrum	112
Platser i rum	140

RUM	
Samtalsrum	10
Vilrum/samtal	4
Mötesrum 2 pers	1
Mötesrum 4 pers	2
Mötesrum 6 pers	1
Mötesrum 8 pers	4
Mötesrum 14 pers	3
Mötesrum 20 pers	1
Kapprum	6
WC	27

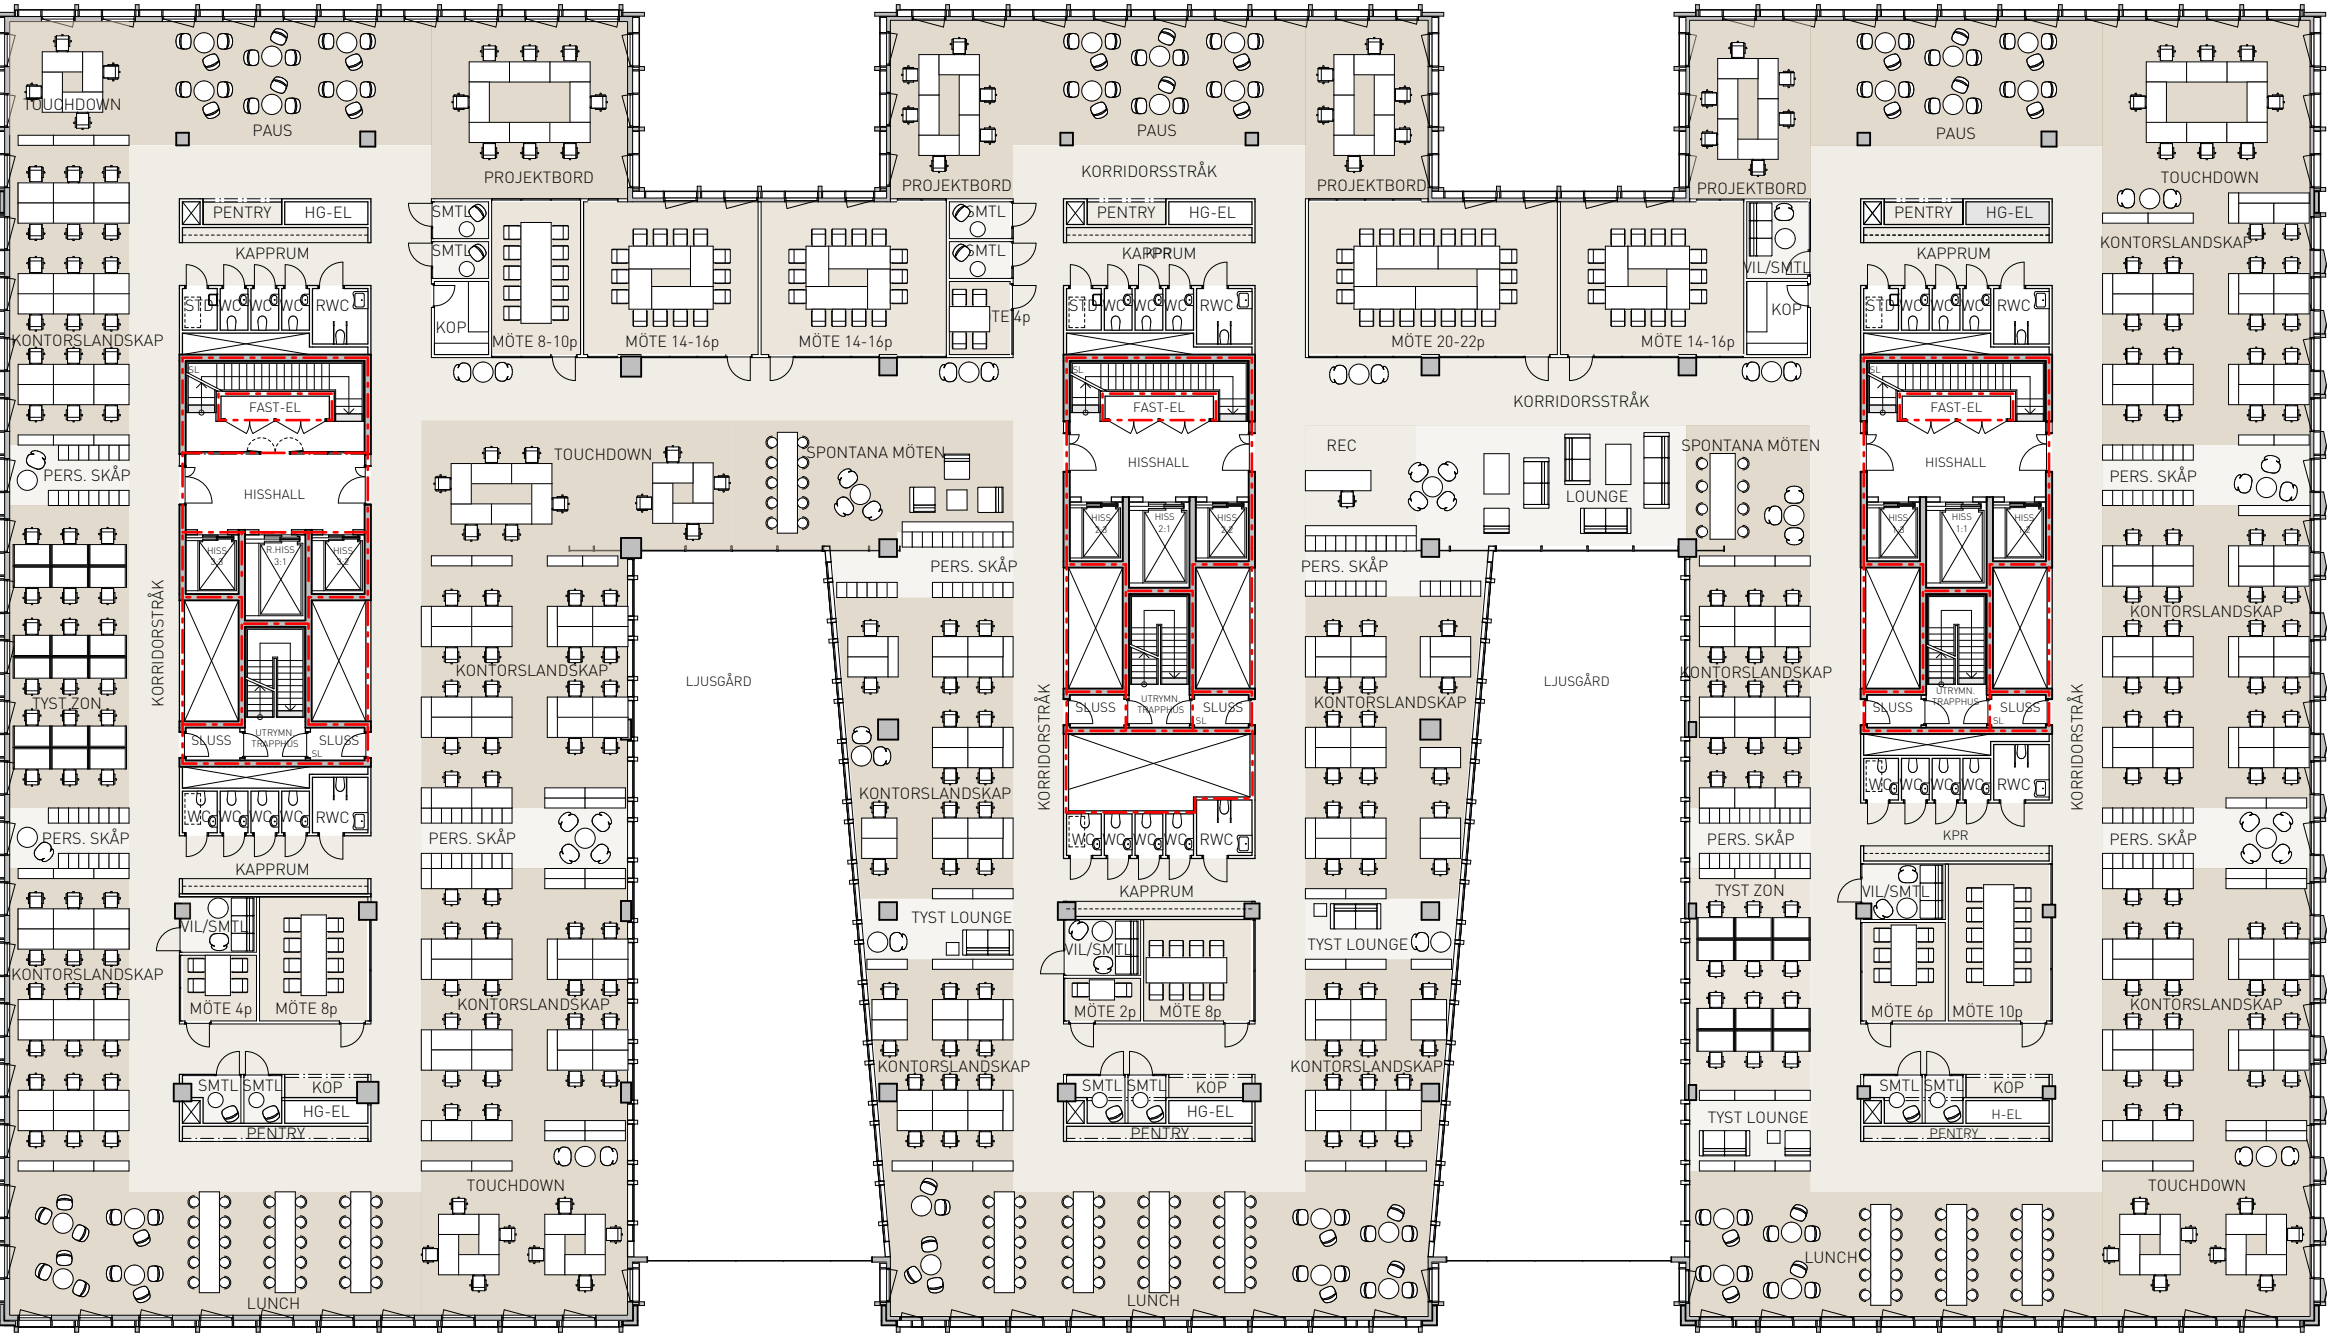


PLAN 04-07 - Typplan 1 HG

THE DOCK WORKS

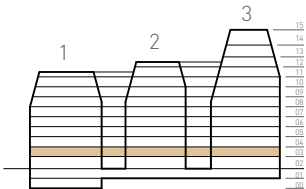

NIAM

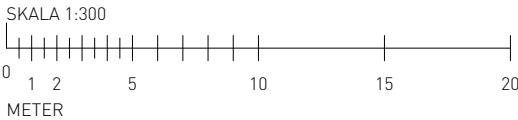

Brunnberg & forshed