


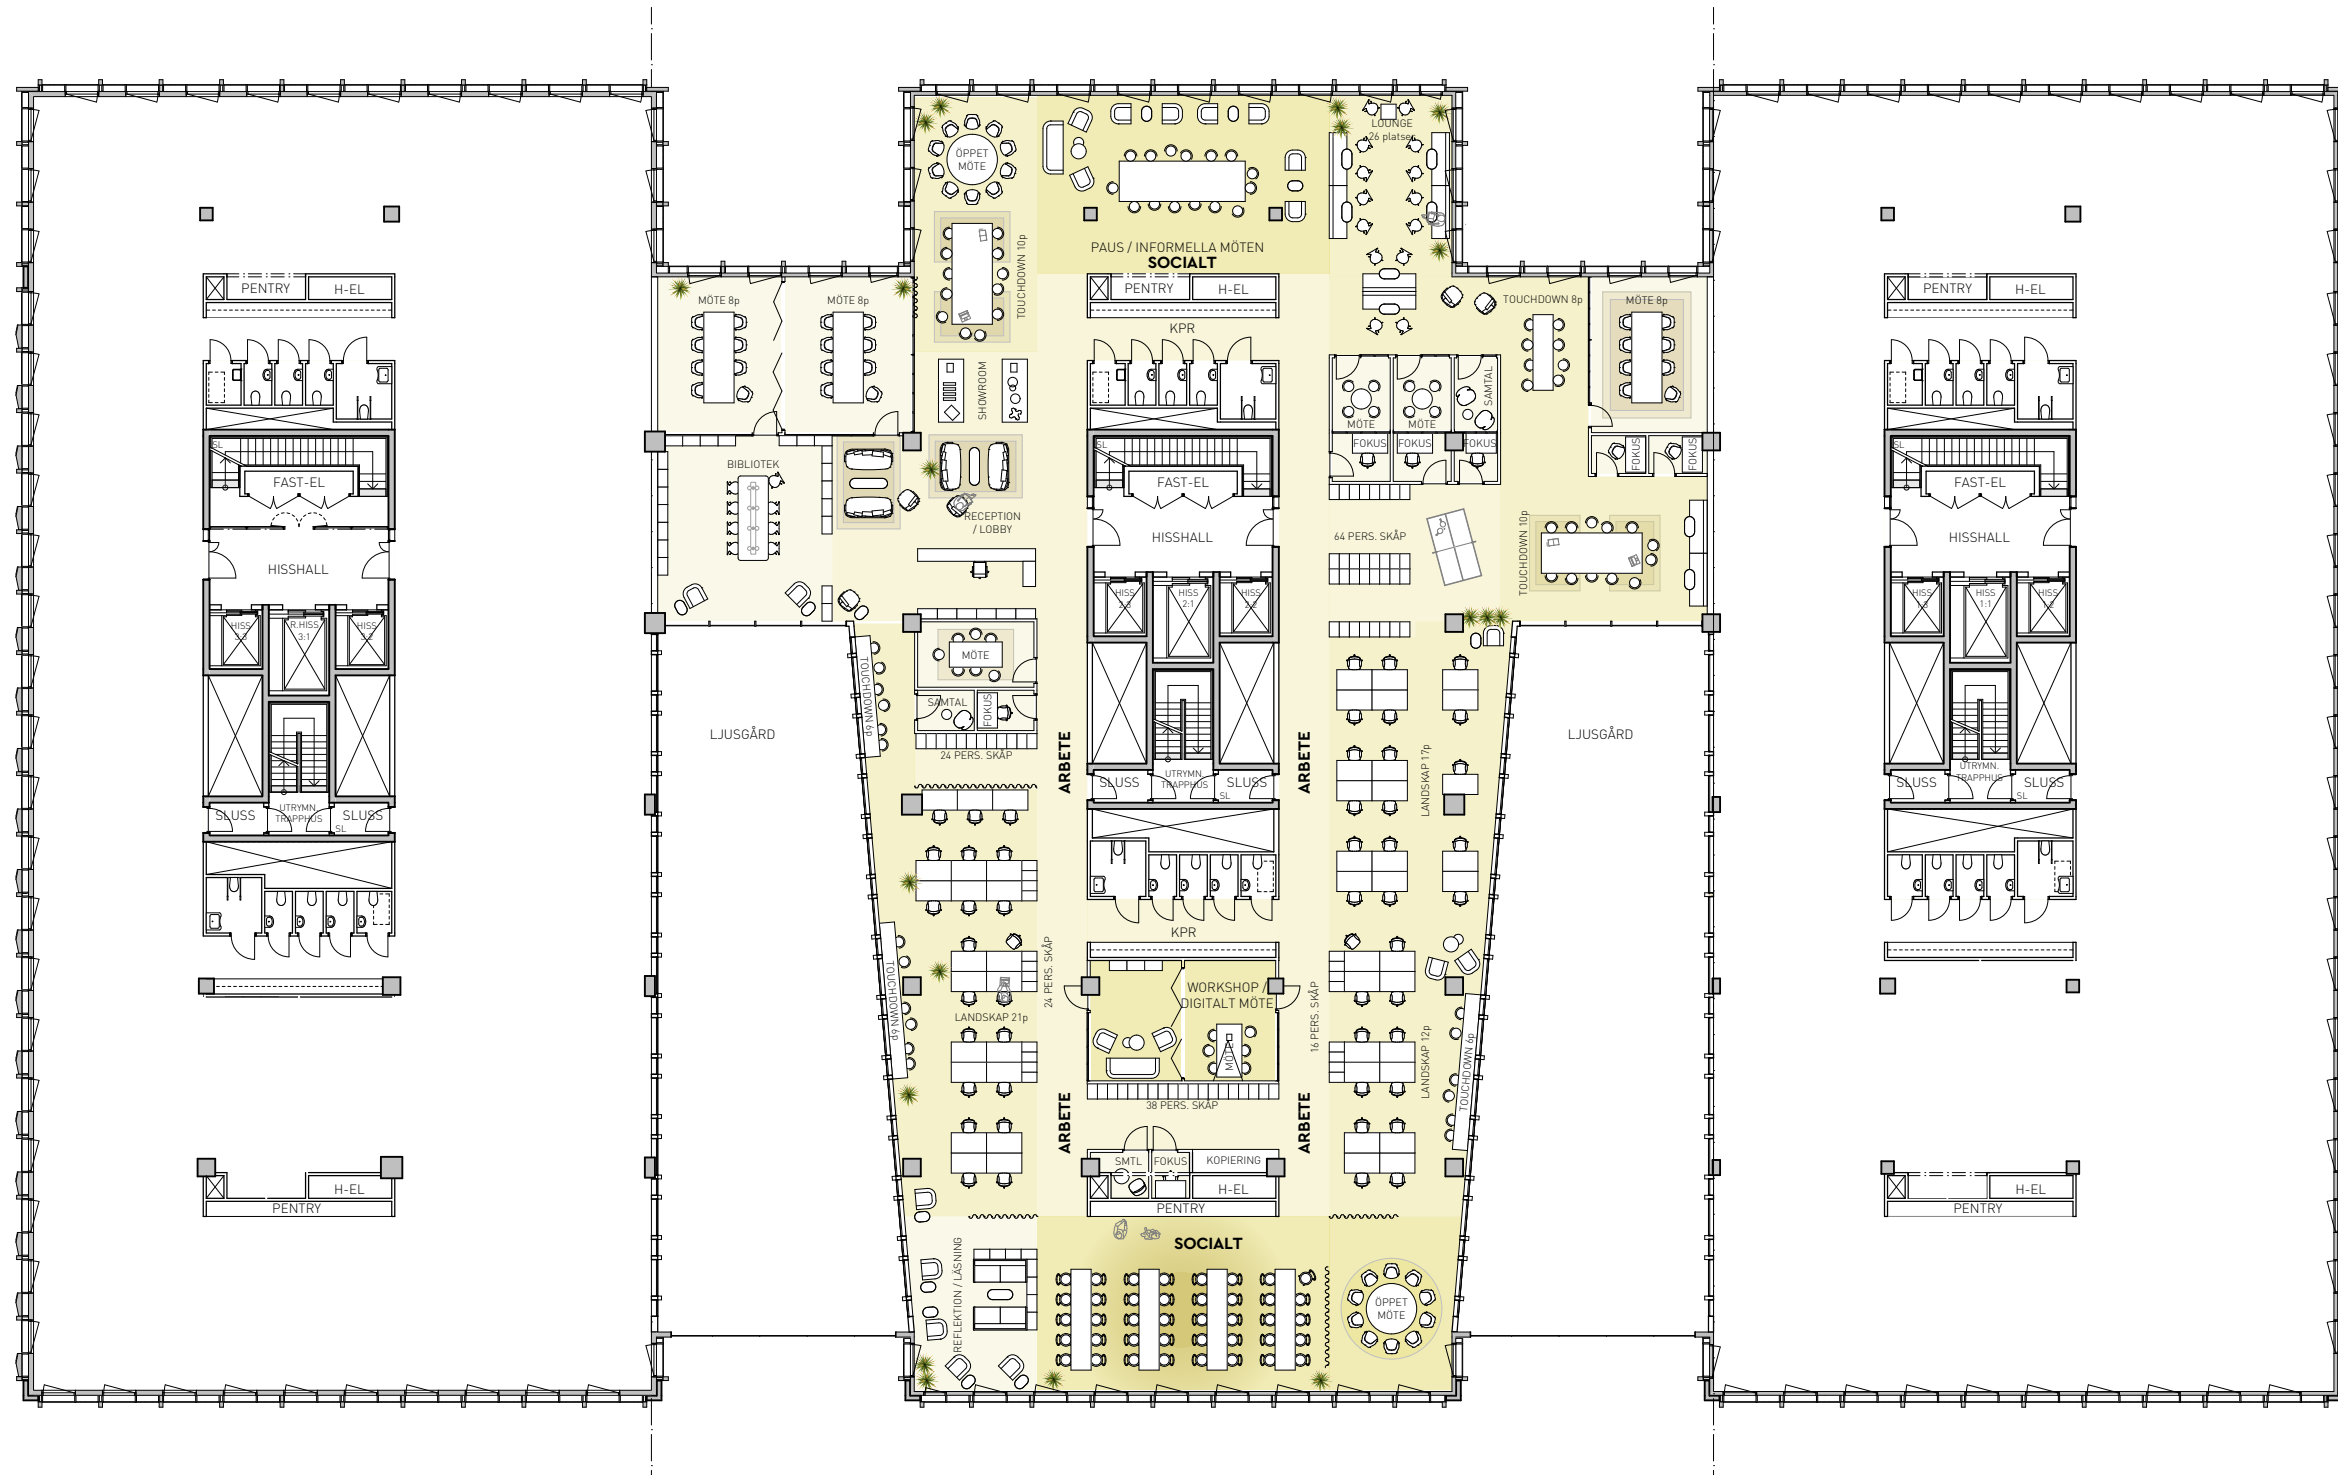

HUS 2 - 1299 KVM LOA

208 arbetsplatser +62 lunch/pausplatser (max 125 pers. på plats)
Varav 51 st ergonomiska platser = 0,4 / person

- 7 st fokusrum (1 plats)
3 st samtals- / teamsrum (1-2 platser)
5 mellanstora mötesrum (4-6 platser)
3 stora mötesrum (8p)

NIAM

NEAPEL 3, BLOCK 2