


HANGÖVÄGEN

TREDJE BASSÄNGVÄGEN

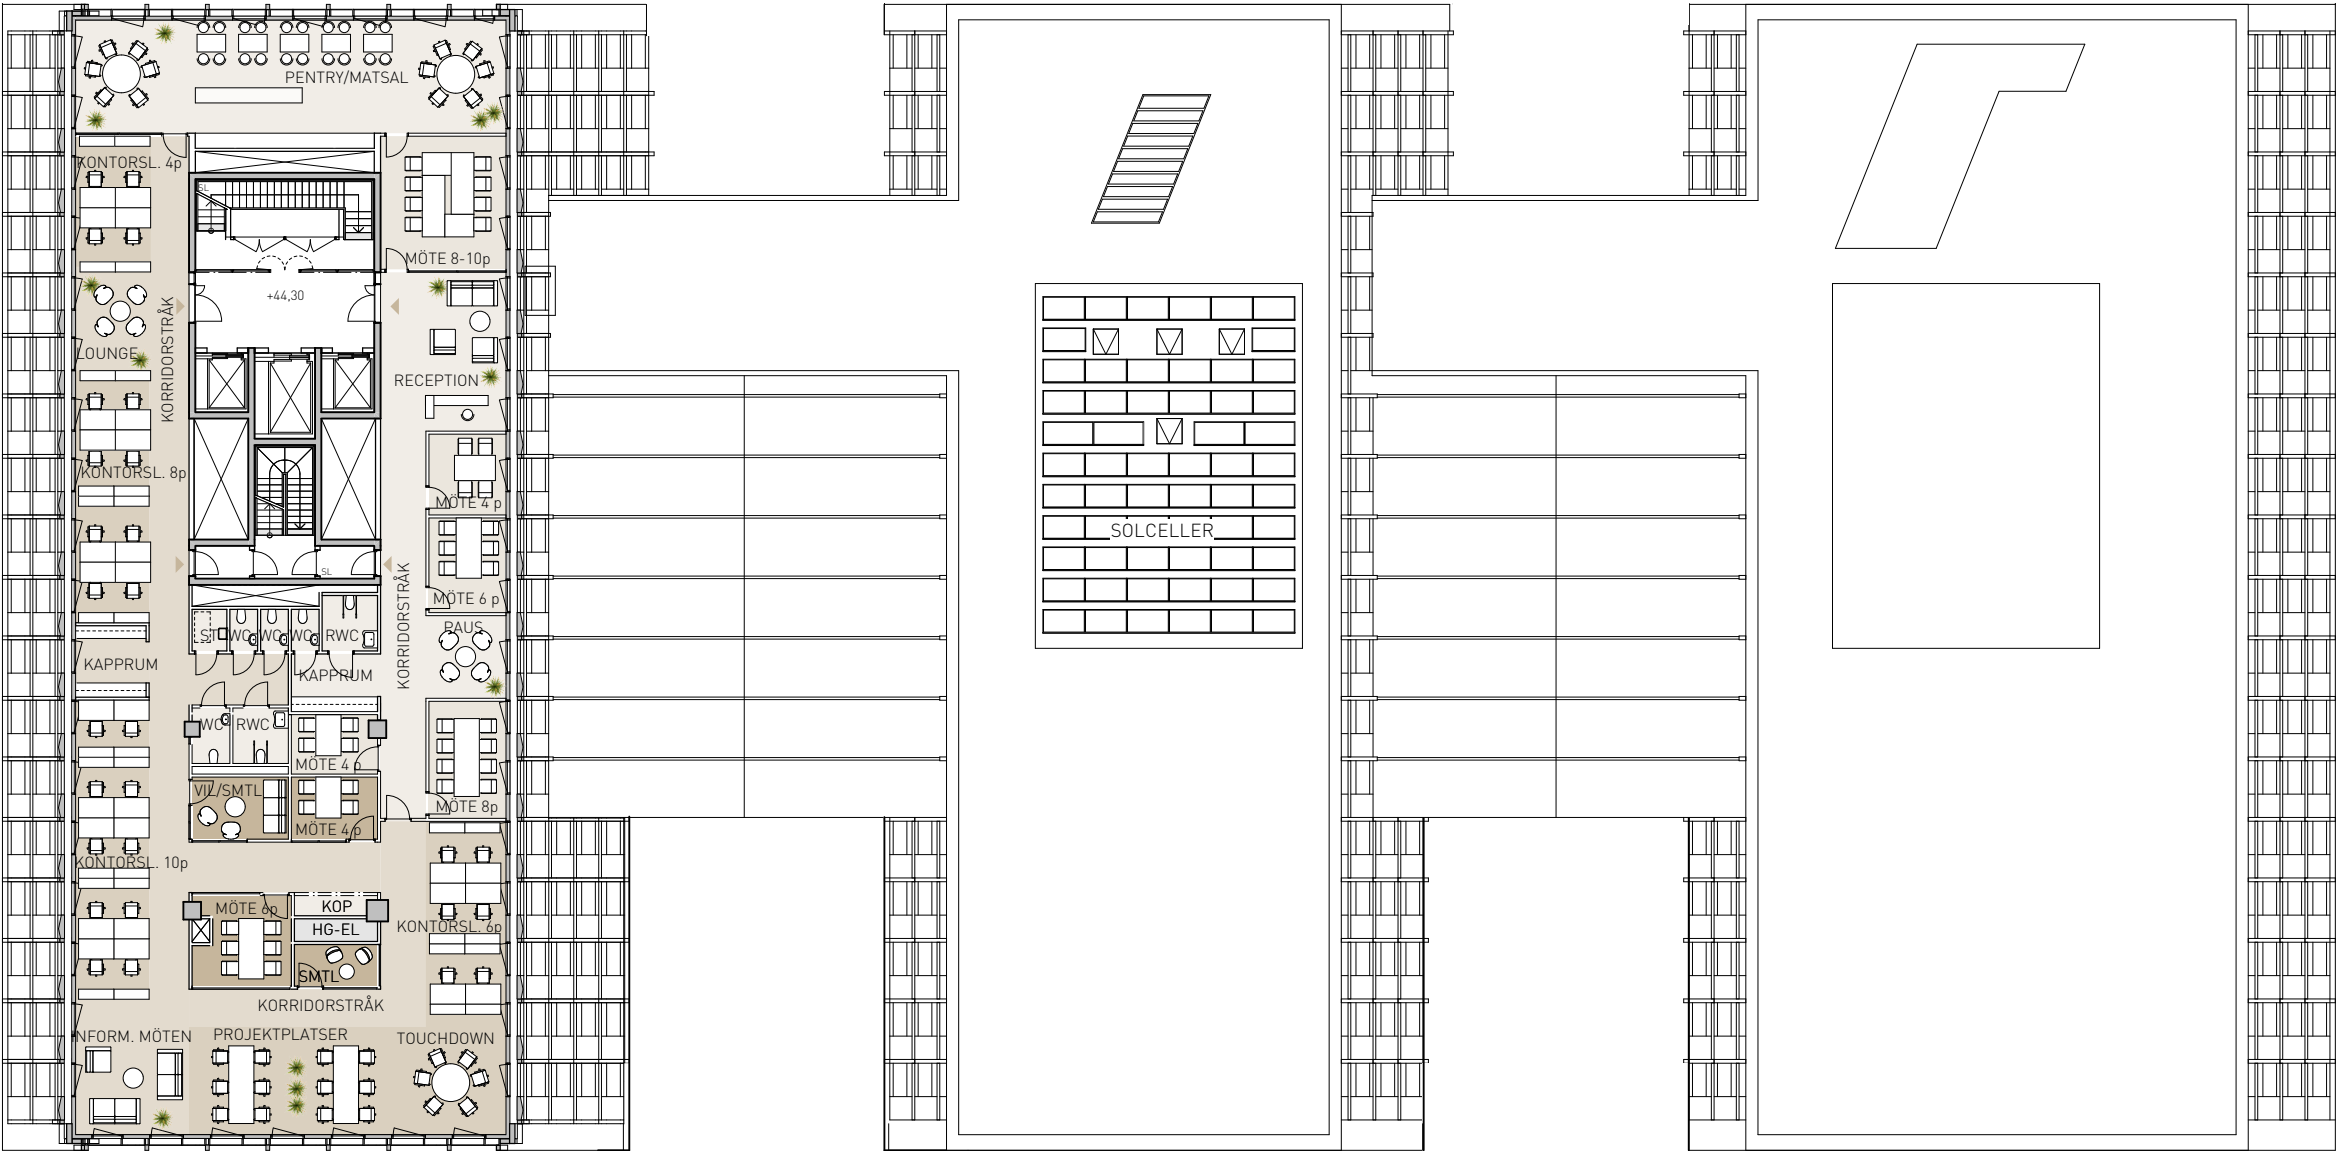

SÖDRA BASSÄNGKAJEN

LOA ca 638 kvm
Antal personal ca 50 st
Effektivitet ca 13 kvm/p

Antal platser (stolar) 135

Antal platser (STOLAR)

Kontorslandskap: 28
Touchdown: 6
Projektplats: 12
Informella möten: 5
Platser: 51

Platser i mötesrum: 12
Platser i ext. mötesrum: 28
Platser i rum: 40


Lunch/fika: 32
Lounge/Paus: 12
Platser: 44

RUM
Samtalsrum: 1
Vilrum: 1
Mötesrum 4P: 3
Mötesrum 6P: 1
Mötesrum 8P: 1
Mötesrum 10P: 1
Kapprum: 1
Kopiering: 2
Städ: 1
WC: 4


ANDRA BASSÄNGVÄGEN

PLAN 13

THE DOCK WORKS

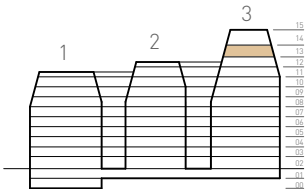

NIAM

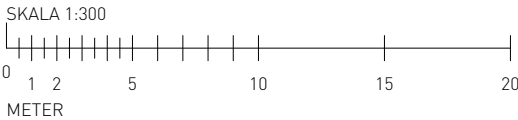

Brunnberg & forshed