


HANGÖVÄGEN

SÖDRA BASSÄNGKAJEN

TREDJE BASSÄNGVÄGEN

ANDRA BASSÄNGVÄGEN

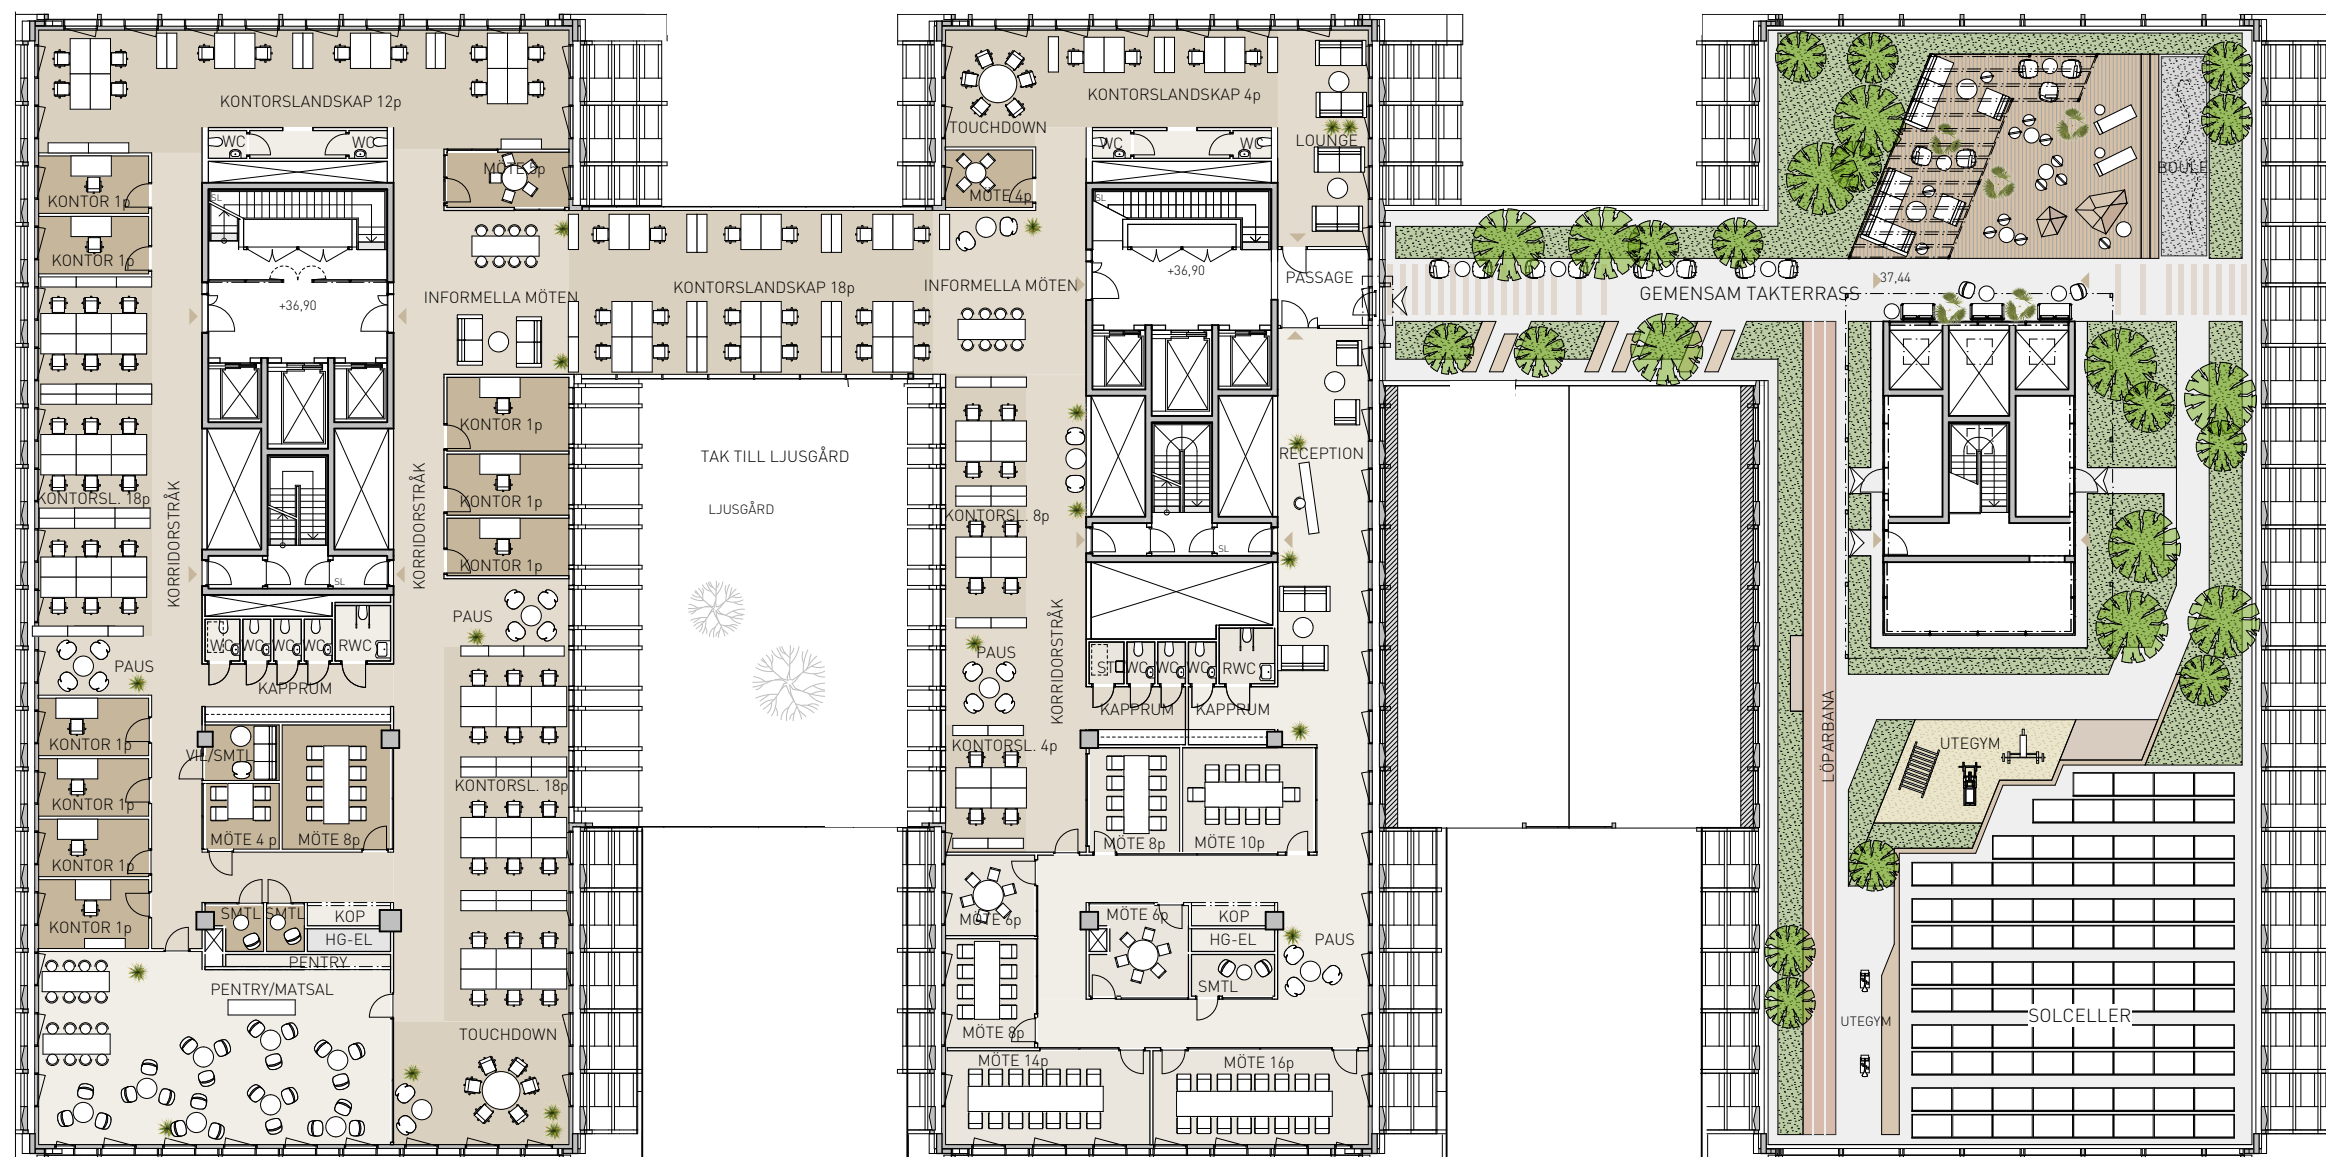

PLAN 11

LOA	ca 1510 kvm
Antal personal	ca 130 st
Effektivitet	ca 12kvm/p
Antal platser (stolar)	286

Antal platser (STOLAR)


Kontorslandskap:	82
Touchdown:	12
Informella möten:	20
Platser:	112

Lunch/fika:	40
Lounge/Paus:	25
Platser:	65


Platser i tysta rum:	18
Platser i mötesrum:	23
platser i ext. mötesrum:	68
Platser i rum:	109

RUM	
Samtalsrum:	3
Vilrum:	1
Fokusrum/kontor:	9
Mötesrum 4-5P:3	
Mötesrum 8P:	3
Mötesrum 10P:	1
Mötesrum 14P:	1
Mötesrum 16P:	1
Kapprum:	3
Kopiering:	2
Städ:	1
WC:	12

THE
DOCK
WORKS

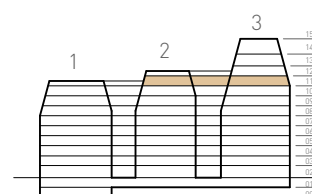

NIAM

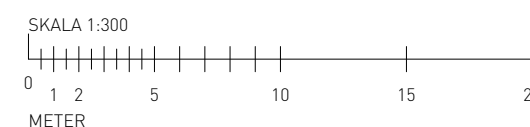

Brunnberg & forshed