


BRF LUTHAGEN STRAND, UPPSALA

LOKAL, 78 KVM

LUTHAGESPLANADEN 2C ENTRÈPLAN

LANTMÄTERINUMMER: 1001


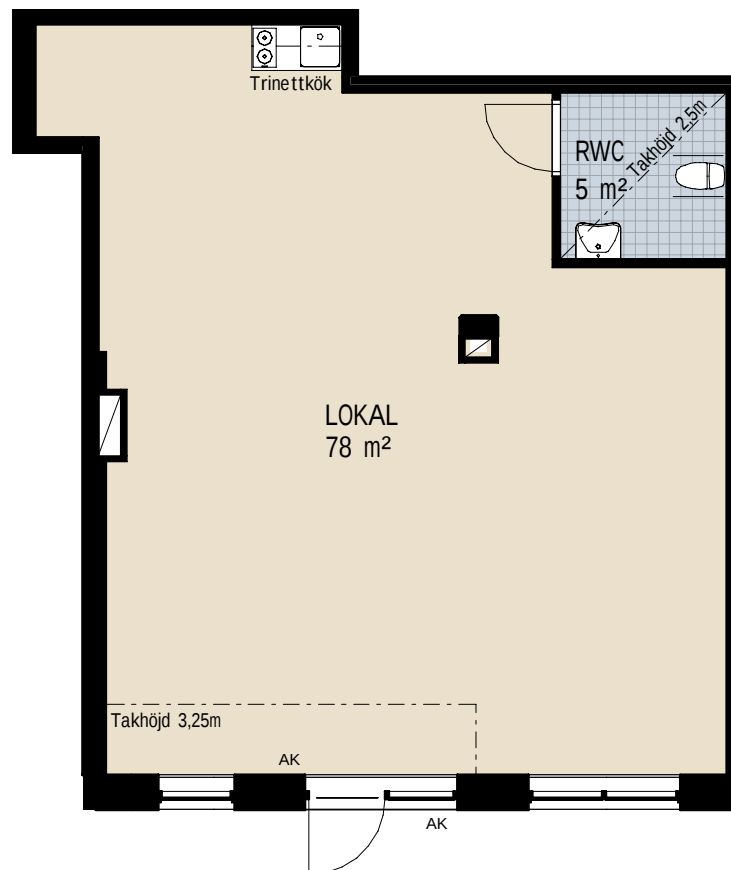


Rumshöjd 3,65 meter - om inget annat anges
Bröstningshöjd 0,2 meter om inget annat anges

0 1 2 3 4 5m

Skala 1:100 i A4
Vid utskrift, välj verklig storlek.

[hsb.se](https://www.hsb.se)

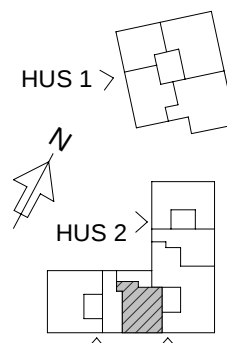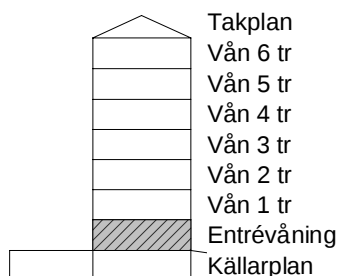

OBS Kvadratmeter i rummen utgör inte hela ytan. Rätt till ändringar förbehålles.

HSB – där möjligheterna bor