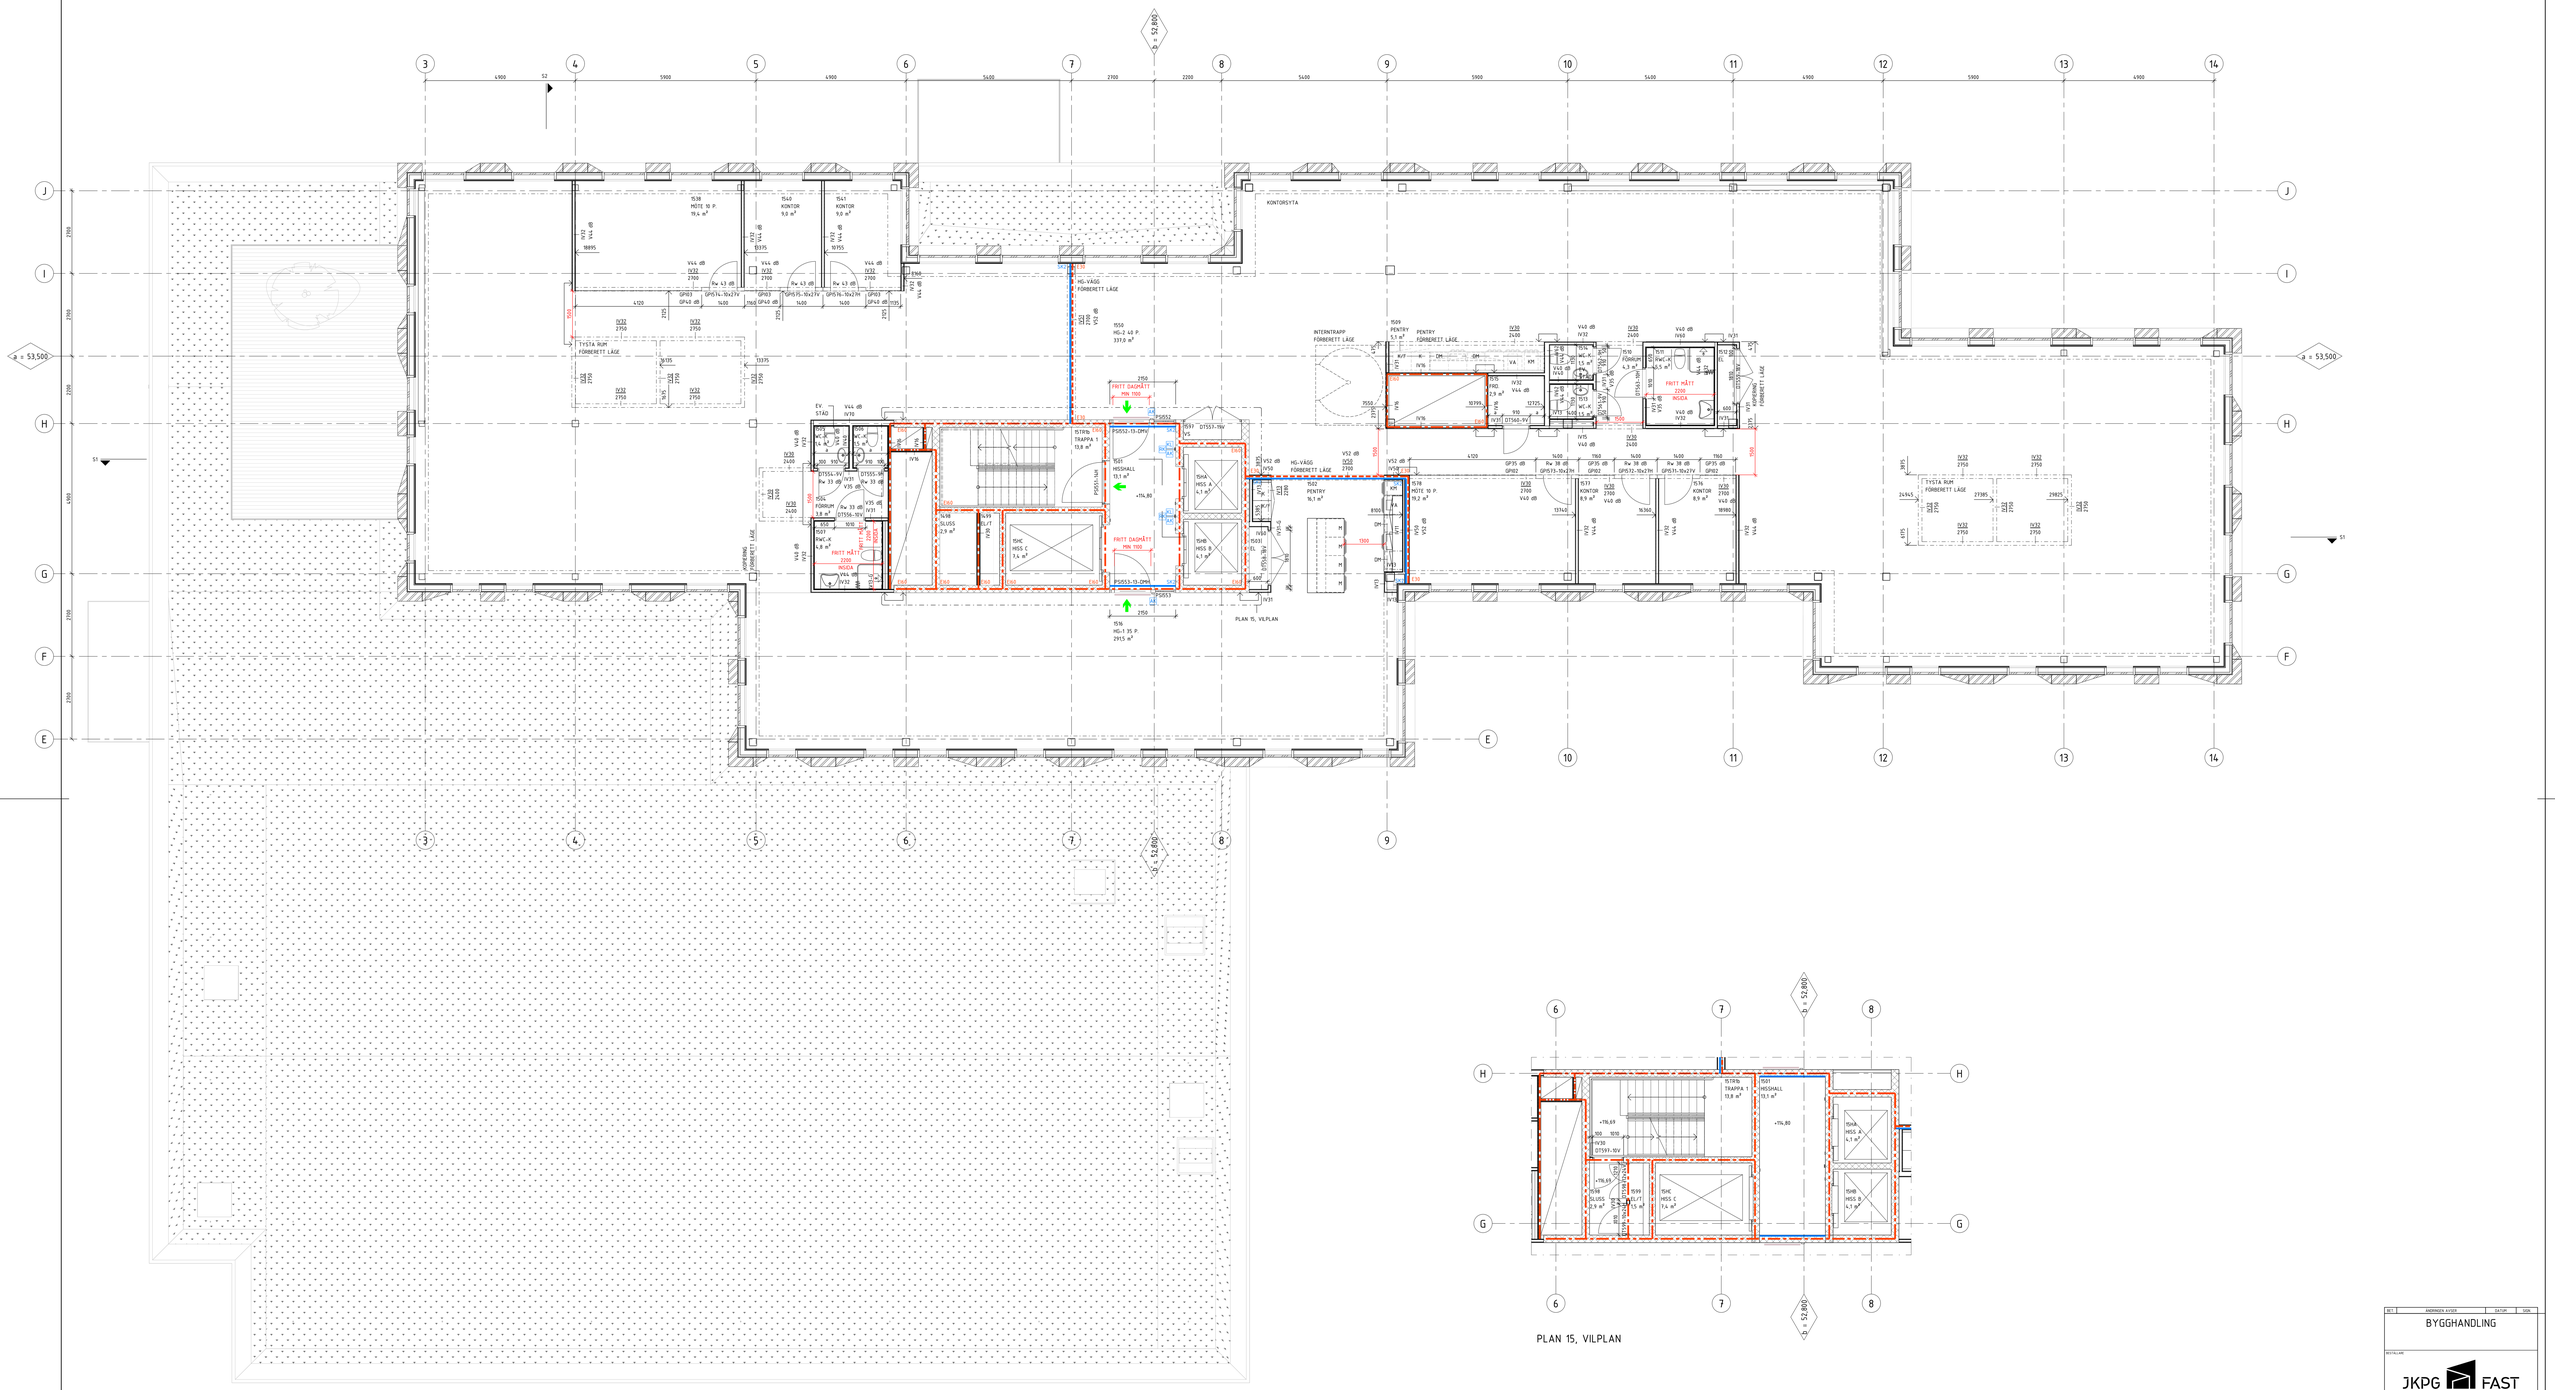

PLAN 15, VILPLAN

HYRESGÄST-NYCKEL	
PLAN	HYRESGÄST
PLAN 09	HG-C09
PLAN 14	HG-1
PLAN 14	HG-2
PLAN 15	HG-1
PLAN 15	HG-2
PLAN 16	HG-1
PLAN 16	HG-2
PLAN 17	HG-D17
PLAN 18	HG-D18
PLAN 18	HG-G18
PLAN 19	HG-G19
PLAN 20	HG-H20
PLAN 21	HG-E21
PLAN 22	HG-A22
PLAN 22	HG-F22
PLAN 23	HG-1
PLAN 24	HG-E24
PLAN 25	HG-E25

FÖRKLARINGAR

SE RITNING A-40-0-000

FÖRESKRIFTER

SE RITNING A-40-0-000

HÄNVISNINGAR

SE RITNING A-40-0-000

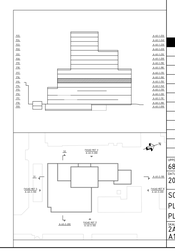

BET	ÄNDRINGEN AVSER	DATUM	SIGN
	BYGGHANDLING		

BESTÄLLARE

JKPG FAST

JKPG FAST. UTV. AB
HÄLSAN 2, JÖNKÖPING

ENTREPRENÖR

NCC

A	YELLON	
Br	BENGT DAHLGREN	
Bt	HILTI	
K	PROJEKTENGAGEMANG	
KP	INNUS	
Fa	STATICUS	
E	EMIL LUNDGREN	
V	ASSEMBLIN VENTILATION	
VS	RADIATOR VVS	
Sp	ASSEMBLIN SPRINKLER	
SÖ	NOVO SYSTEMS	
Sk	INGEMAR JOHANSSONS INGENJÖRSBYRÅ	
M	MC SVERIGE	

PROJ NR	KONSTRUERAD AV	GODKÄND AV
6887	L. HORNDAHL	O. EDFORSS
DATUM	RITAD AV	
2021-03-24	T. HANSEN	

SCIENCE PARK TOWERS
PLAN 15, ÖVERSIKT
PLAN

SKALA	RITNING NR	BET
2A0 1:50 A1 1:100	A-40-1-150	