


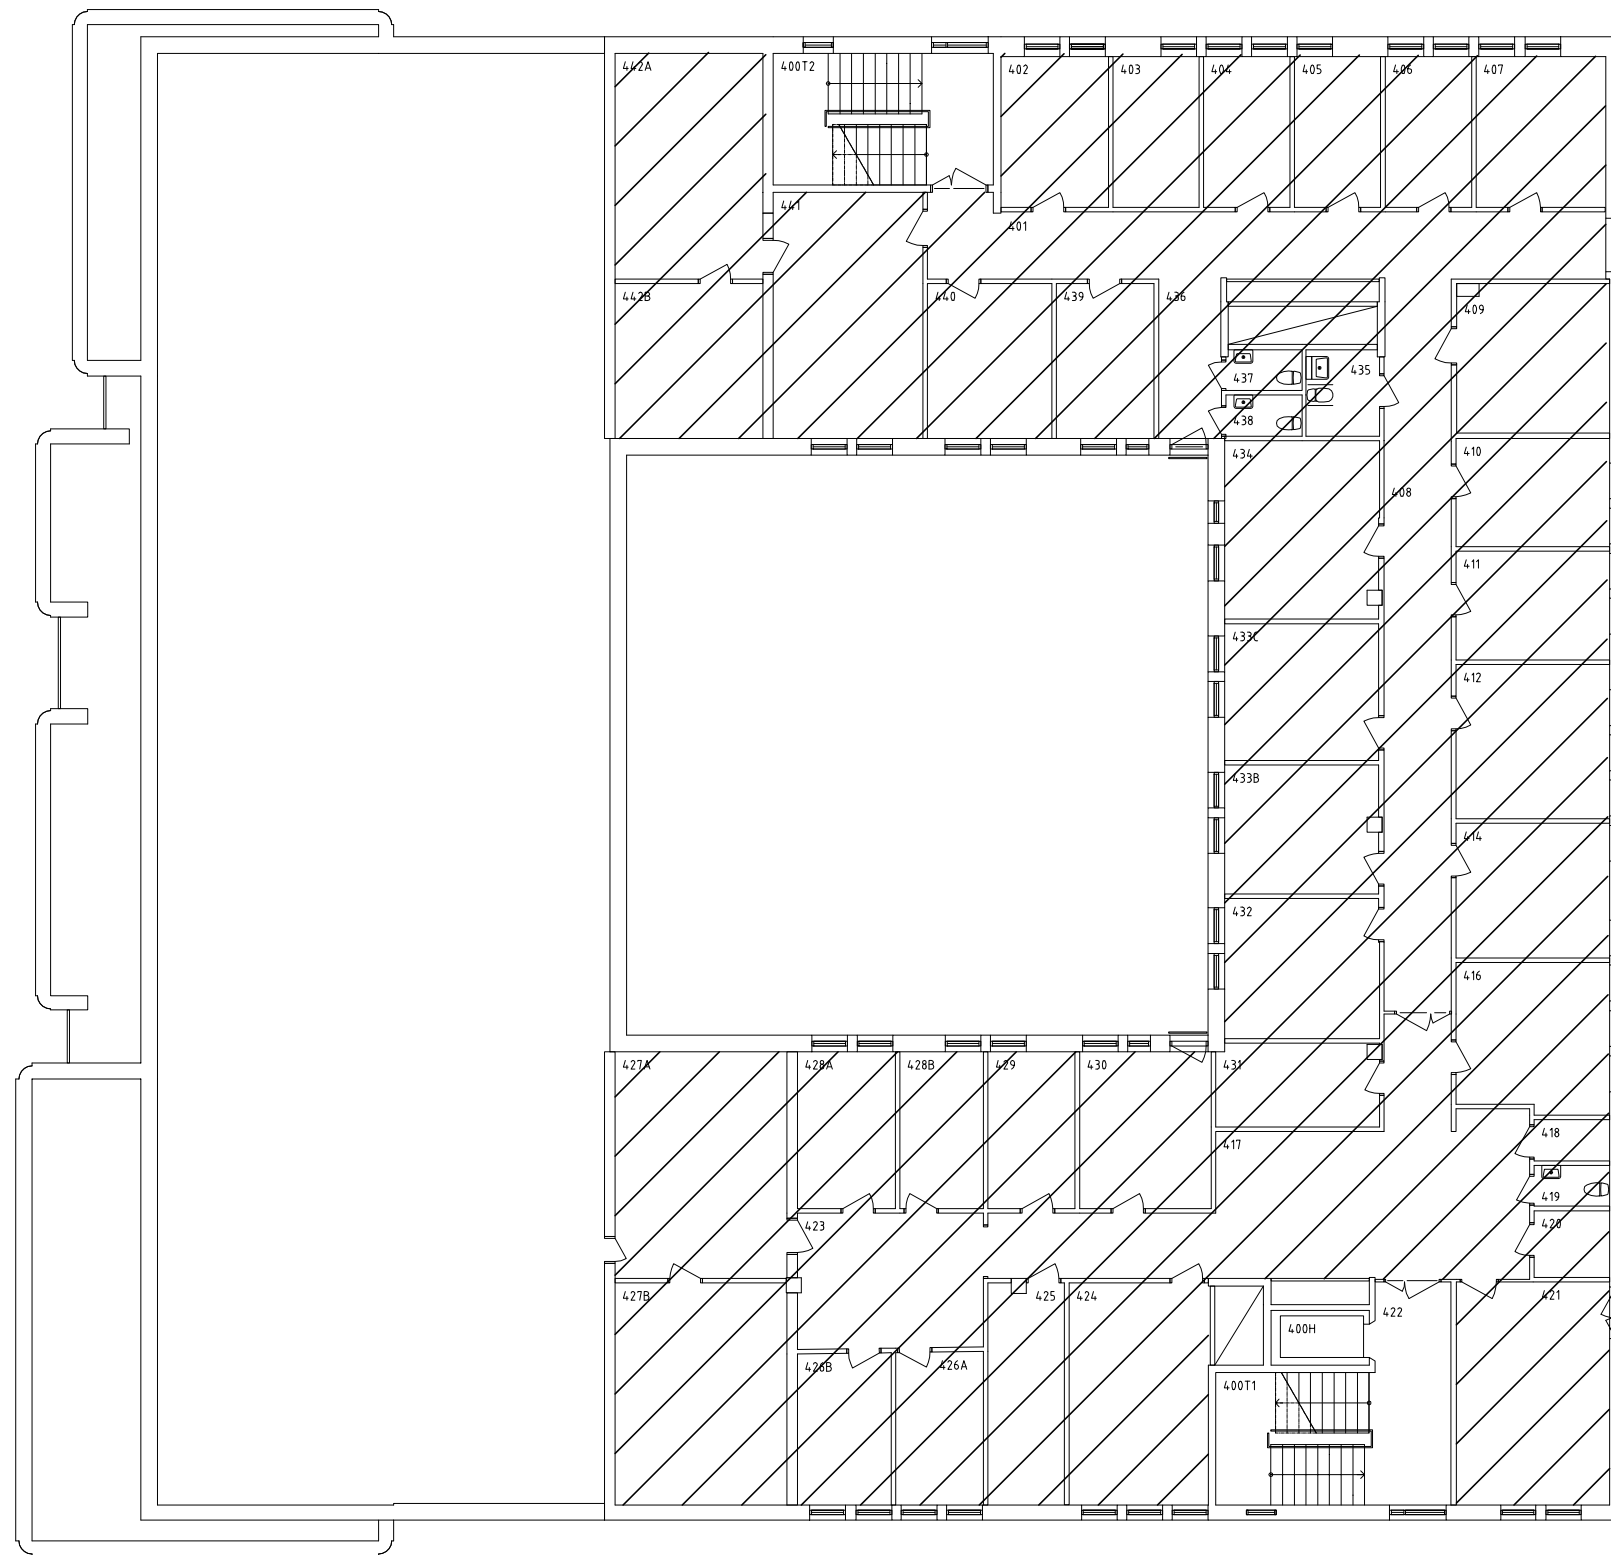

YTA PLAN 4 681 kvm

Ytorna är ej uppmätta på plats, utan mätta i Autocad utifrån tidigare underlag.



KV. BREDMOSSETORPET
SANDVIKEN

YTÖR PLAN 4
SKALA 1:200 (A3)

2019.11.13

