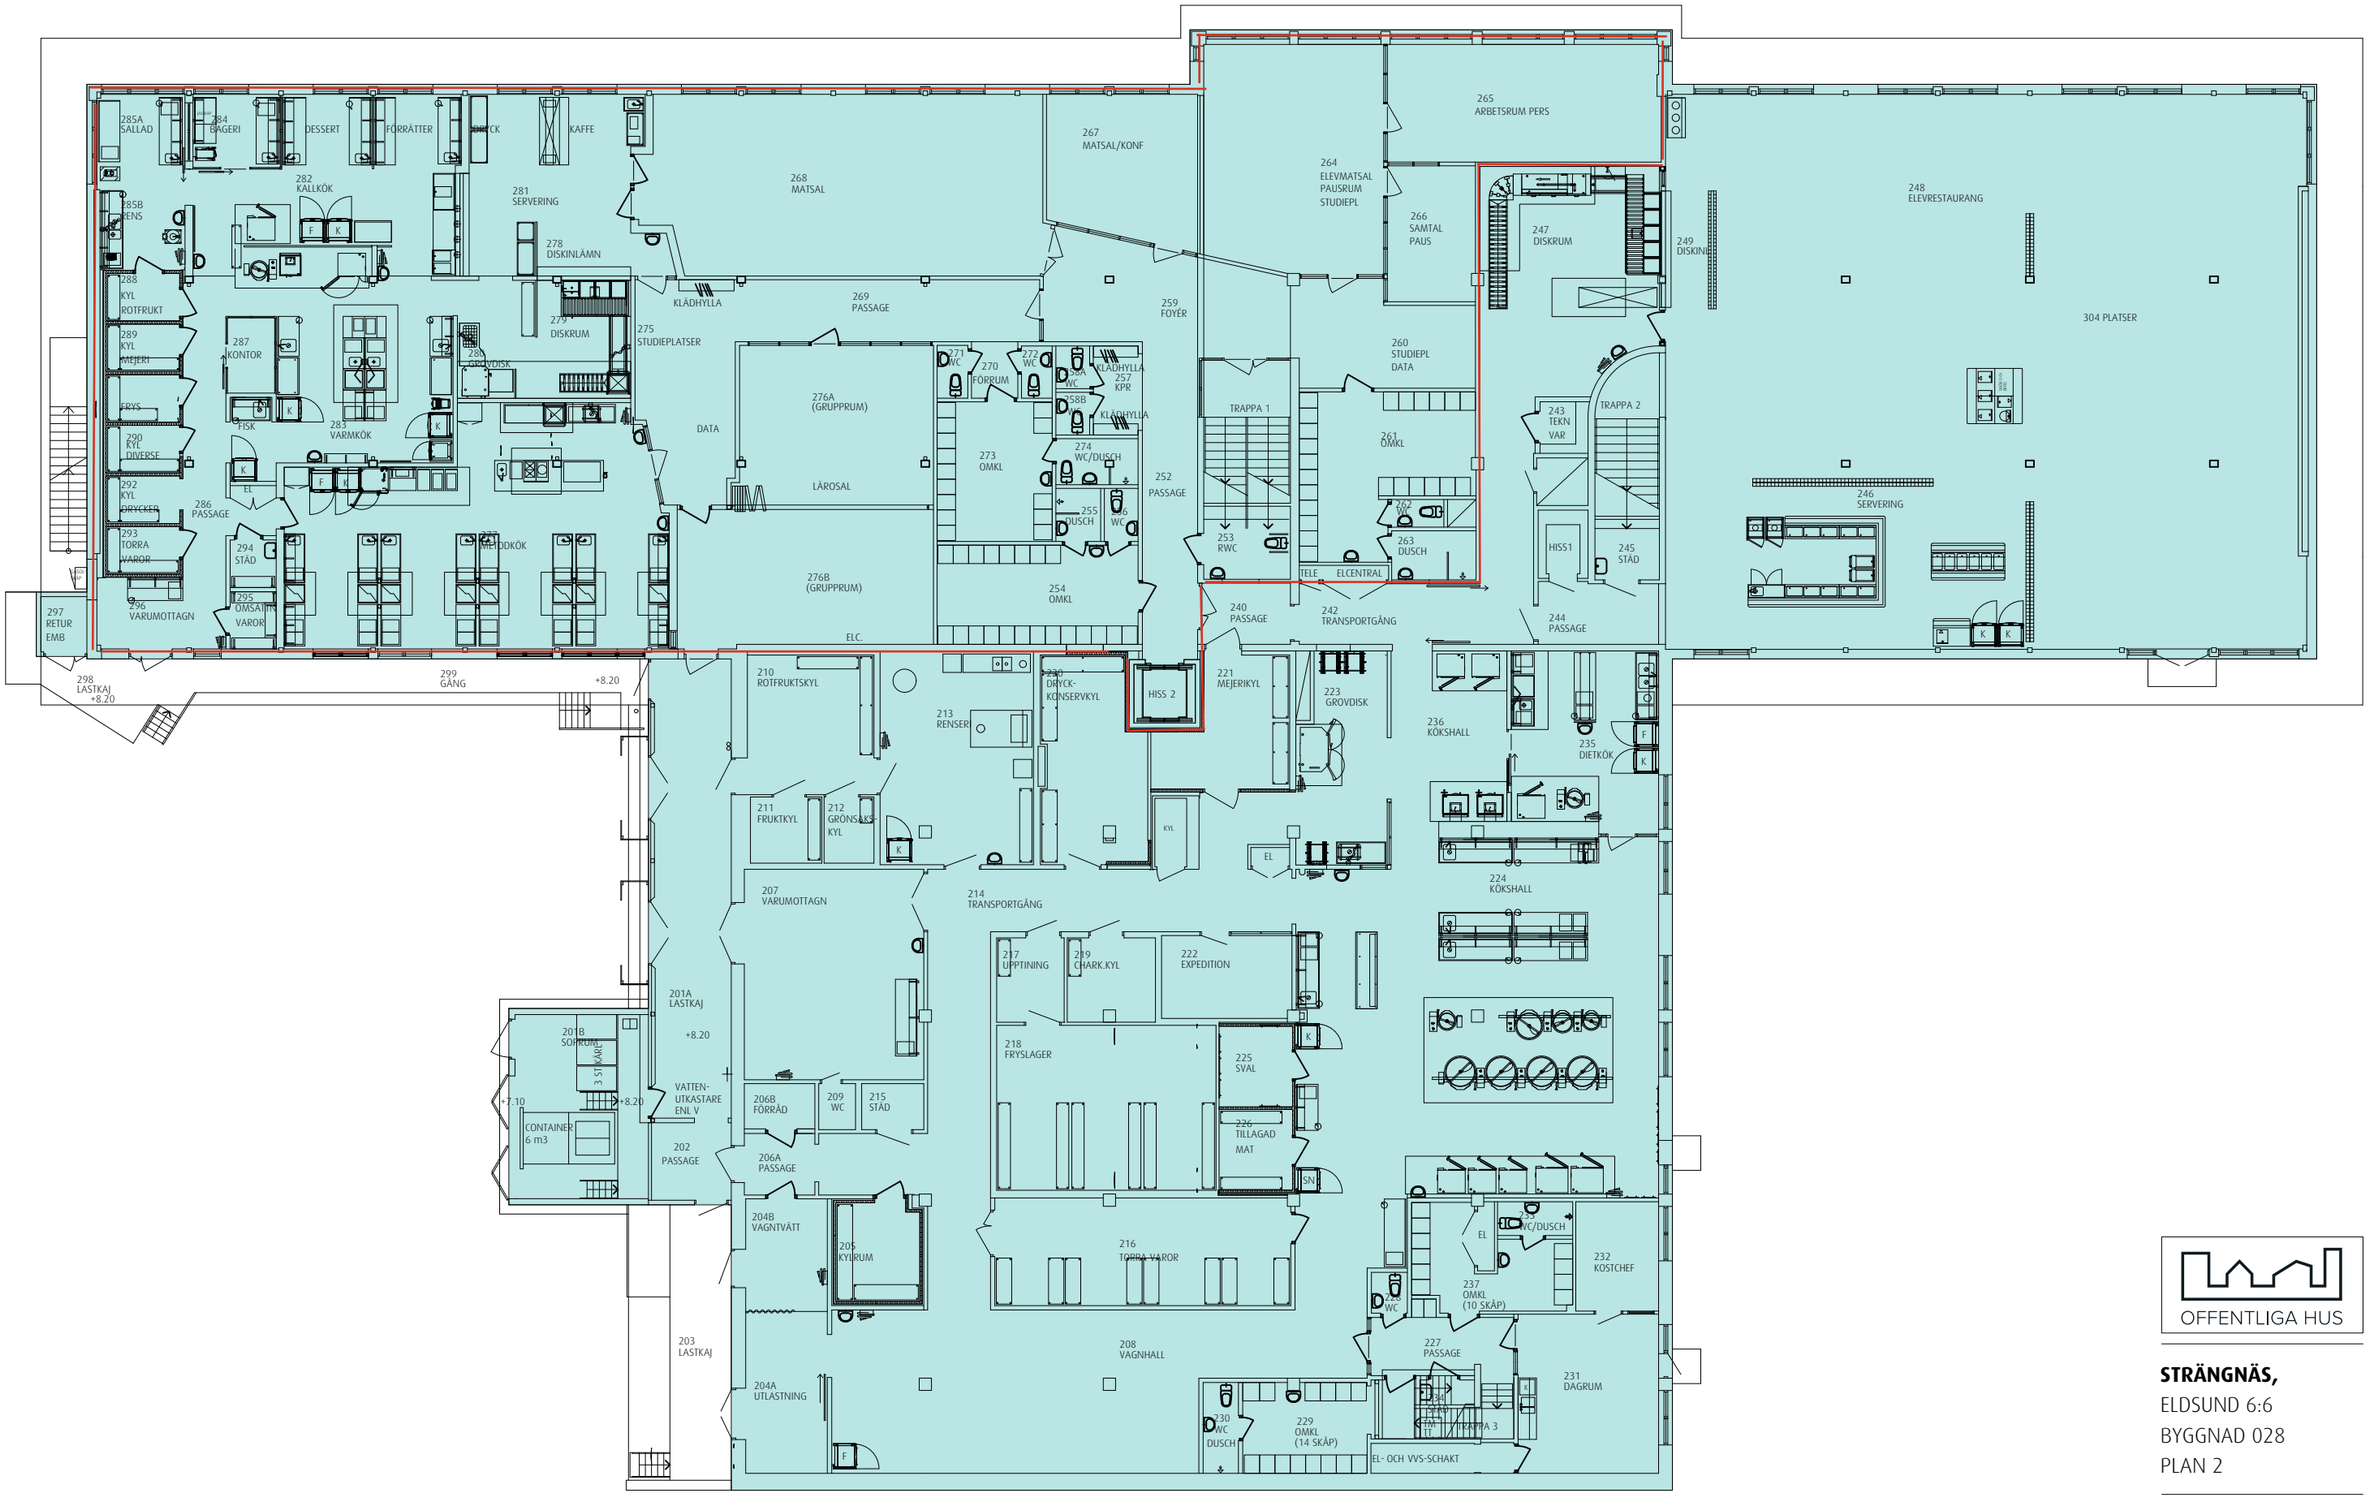

0 5 10m

Skala 1:200 i A3 -Format

BTA, CA 2 300 KVM

2020-06-16

OFFENTLIGA HUS

STRÄNGNÄS,
ELDSUND 6:6
BYGGNAD 028
PLAN 2

nordic:pm

RITNING OCH MÅTT BASERAS PÅ ETT ORIGINAL. VISS AVVIKELSE KAN DÄRFÖR FÖREKOMMA.