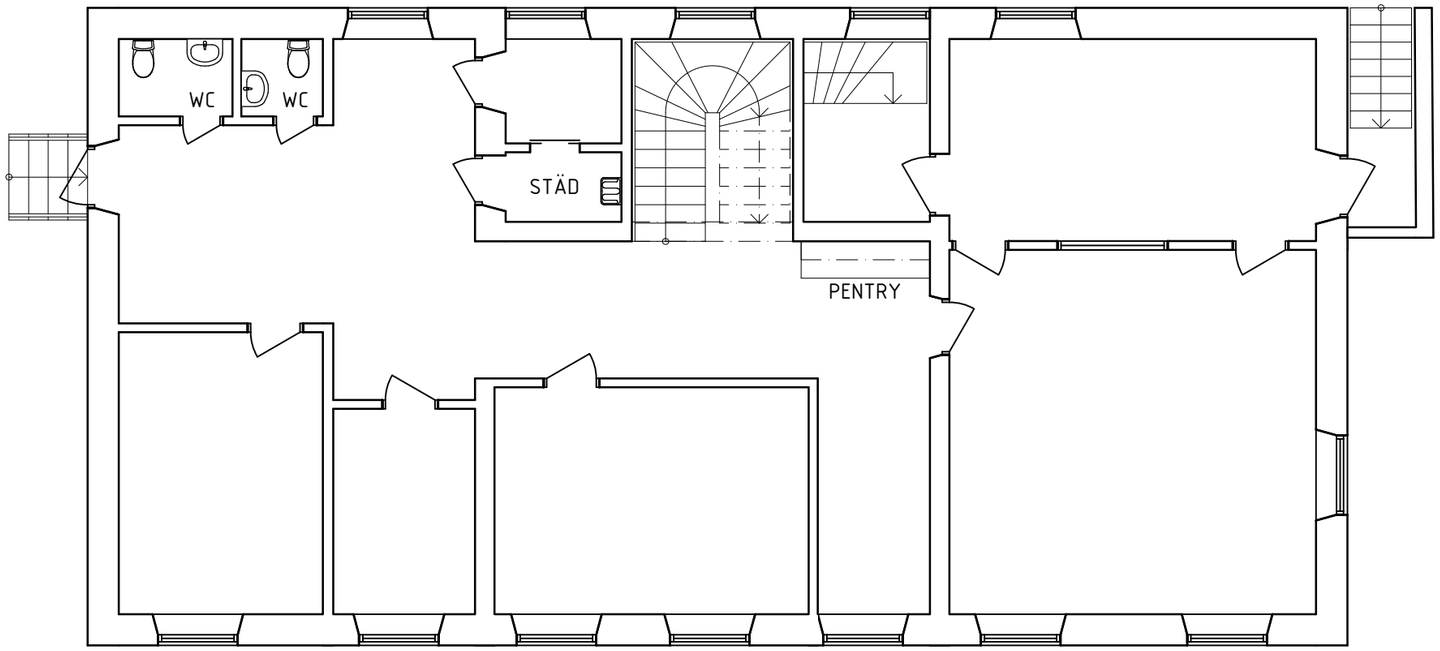


SKALA 1:100

0 1 2 5 10
METER

BACKEN 8:17
NORDIQUS UMEDALEN FASTIGHETER AB
ENTRÉPLAN
2026-11-09

MANA