


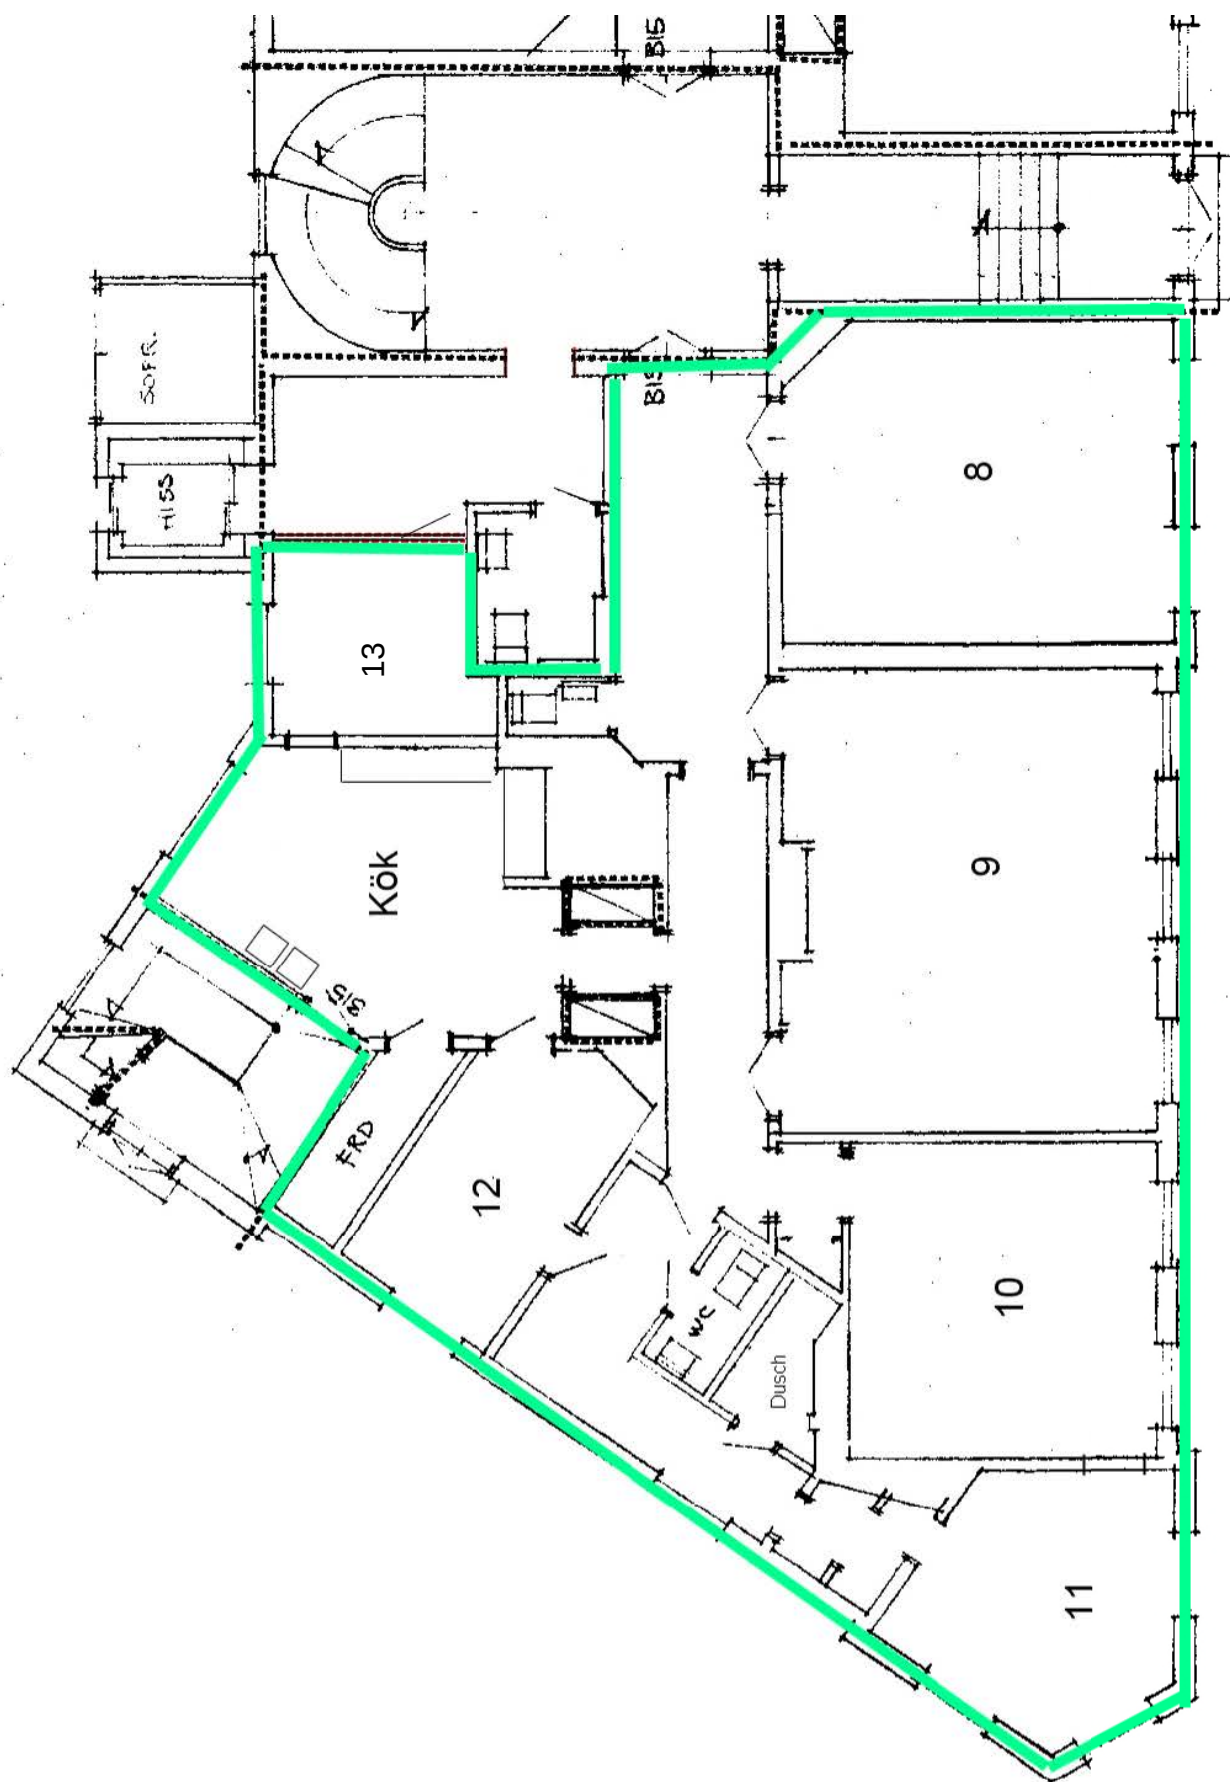

BOTTENVÅNING

Astoria Byggmästaren 3 AB

Skala

Järnväggsgatan 10

Objekt 25015

ca 190 m2