
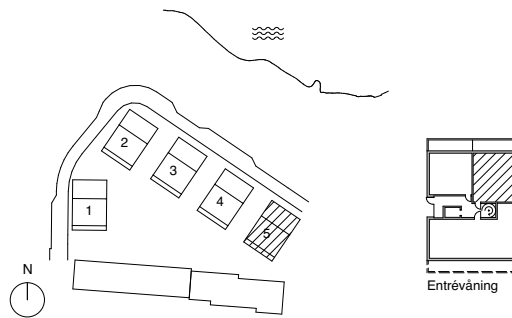
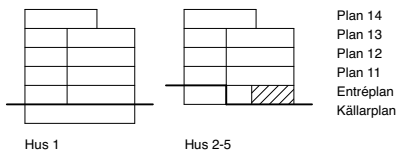


STORLEK: Lokal, 56 kvm

LOKAL: 5-1002

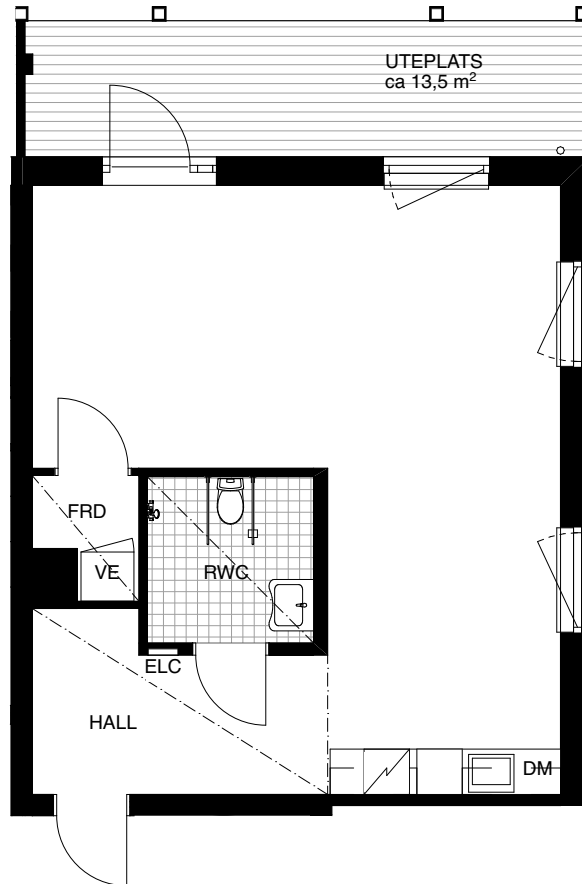

0 1 2 3 4 5  
Skala 1:100

Rumshöjd ca 2,5 meter  
Rumshöjd badrum, wc och hall  
ca 2,3 meter  
Bröstning fönster ca 0,7 meter  
Upprättad 2026-03-04  
Originalformat A4

Rätt till ändringar förbehålles. Ytangelser preliminära.

- |  |               |  |                      |
|--|---------------|--|----------------------|
|  | SPISHÄLL/UGN  |  | VE VENTILATIONSENHET |
|  | DM DISKMASKIN |  | RUMSHÖJD CA 2,3 M    |
|  |               |  | ELC ELCENTRAL        |