


▽NORD

VÄSTER▽

▽SÖDER

△SÖDER

PLAN 2

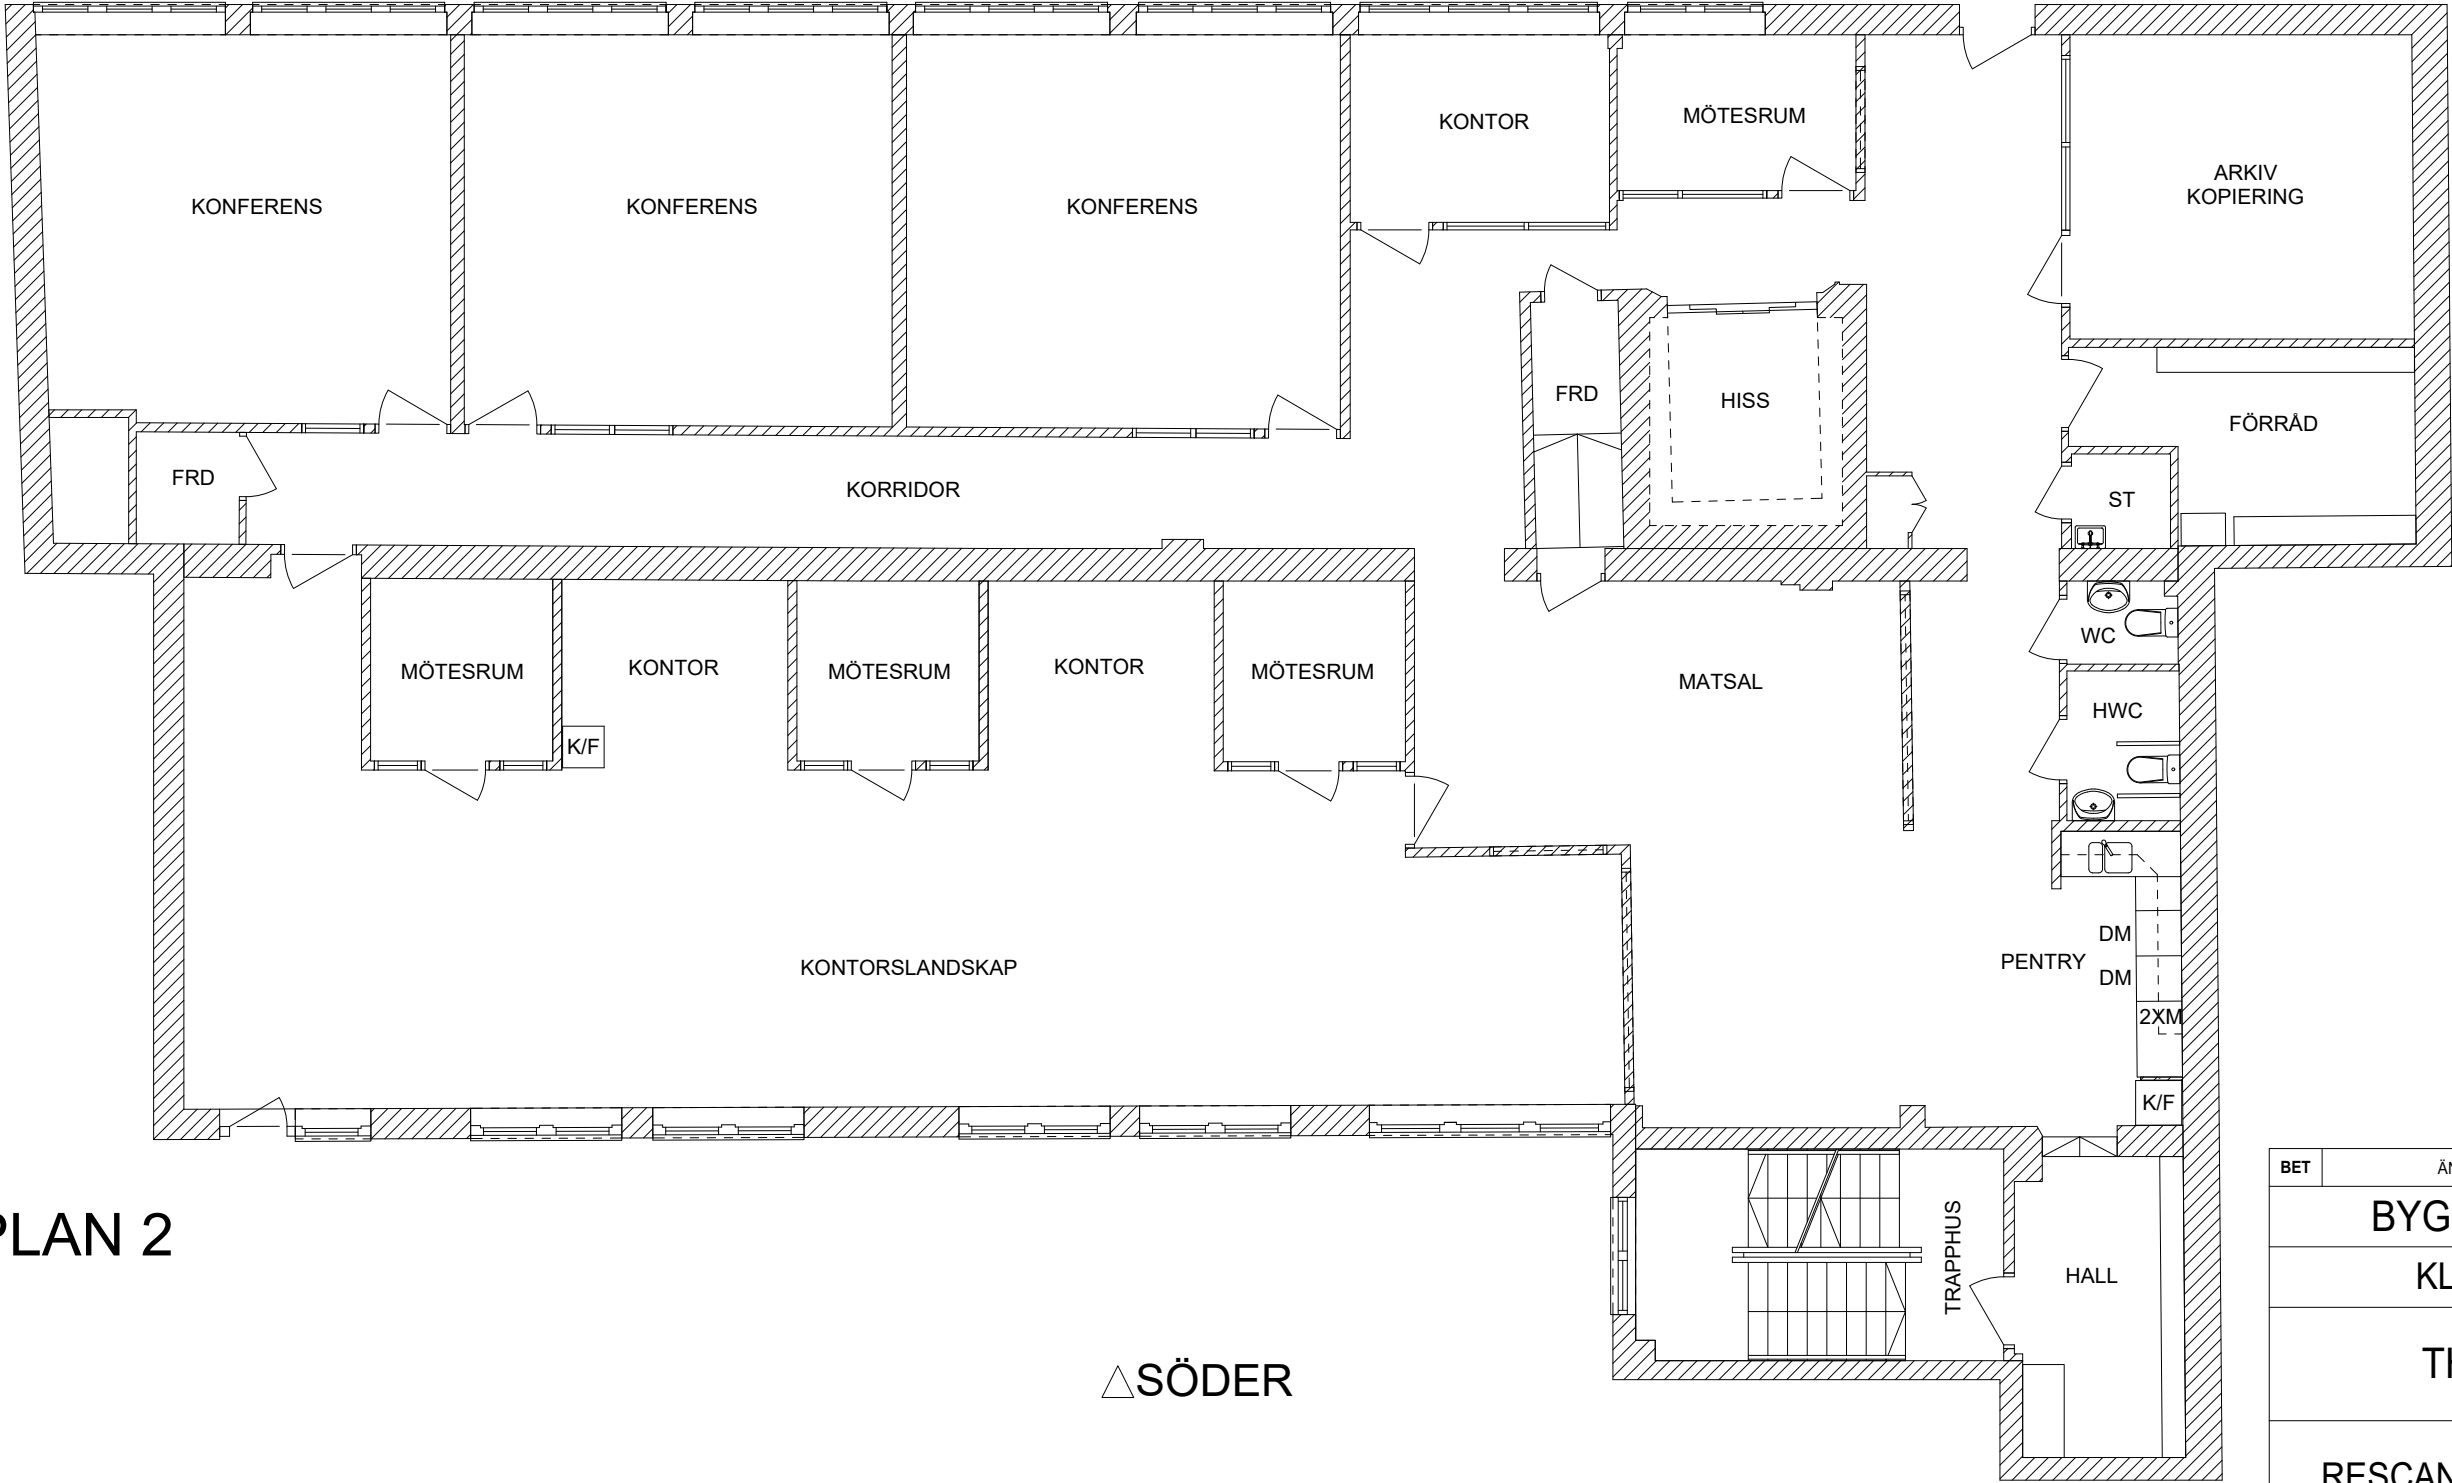

BET	ÄNDRINGAVSER	DATUM	SIGN
BYGGLOVSHANDLING			
KLOSTRET 9, VÄXJÖ			
THULE HUS AB			
RESCAN Innovations Sweden AB FRAMNÄSVÄGEN 32, 35239 VÄXJÖ			
UPPDRAG NR	RITADAV	HANDLAGGARE	
	IS	IS	
DATUM	ANSVARIG		
2025-09-24	ISTVAN SZABO		
PLAN 2 - DEL			
SKALA	NUMMER		BET
A3 1:100	A40.1-130		

