


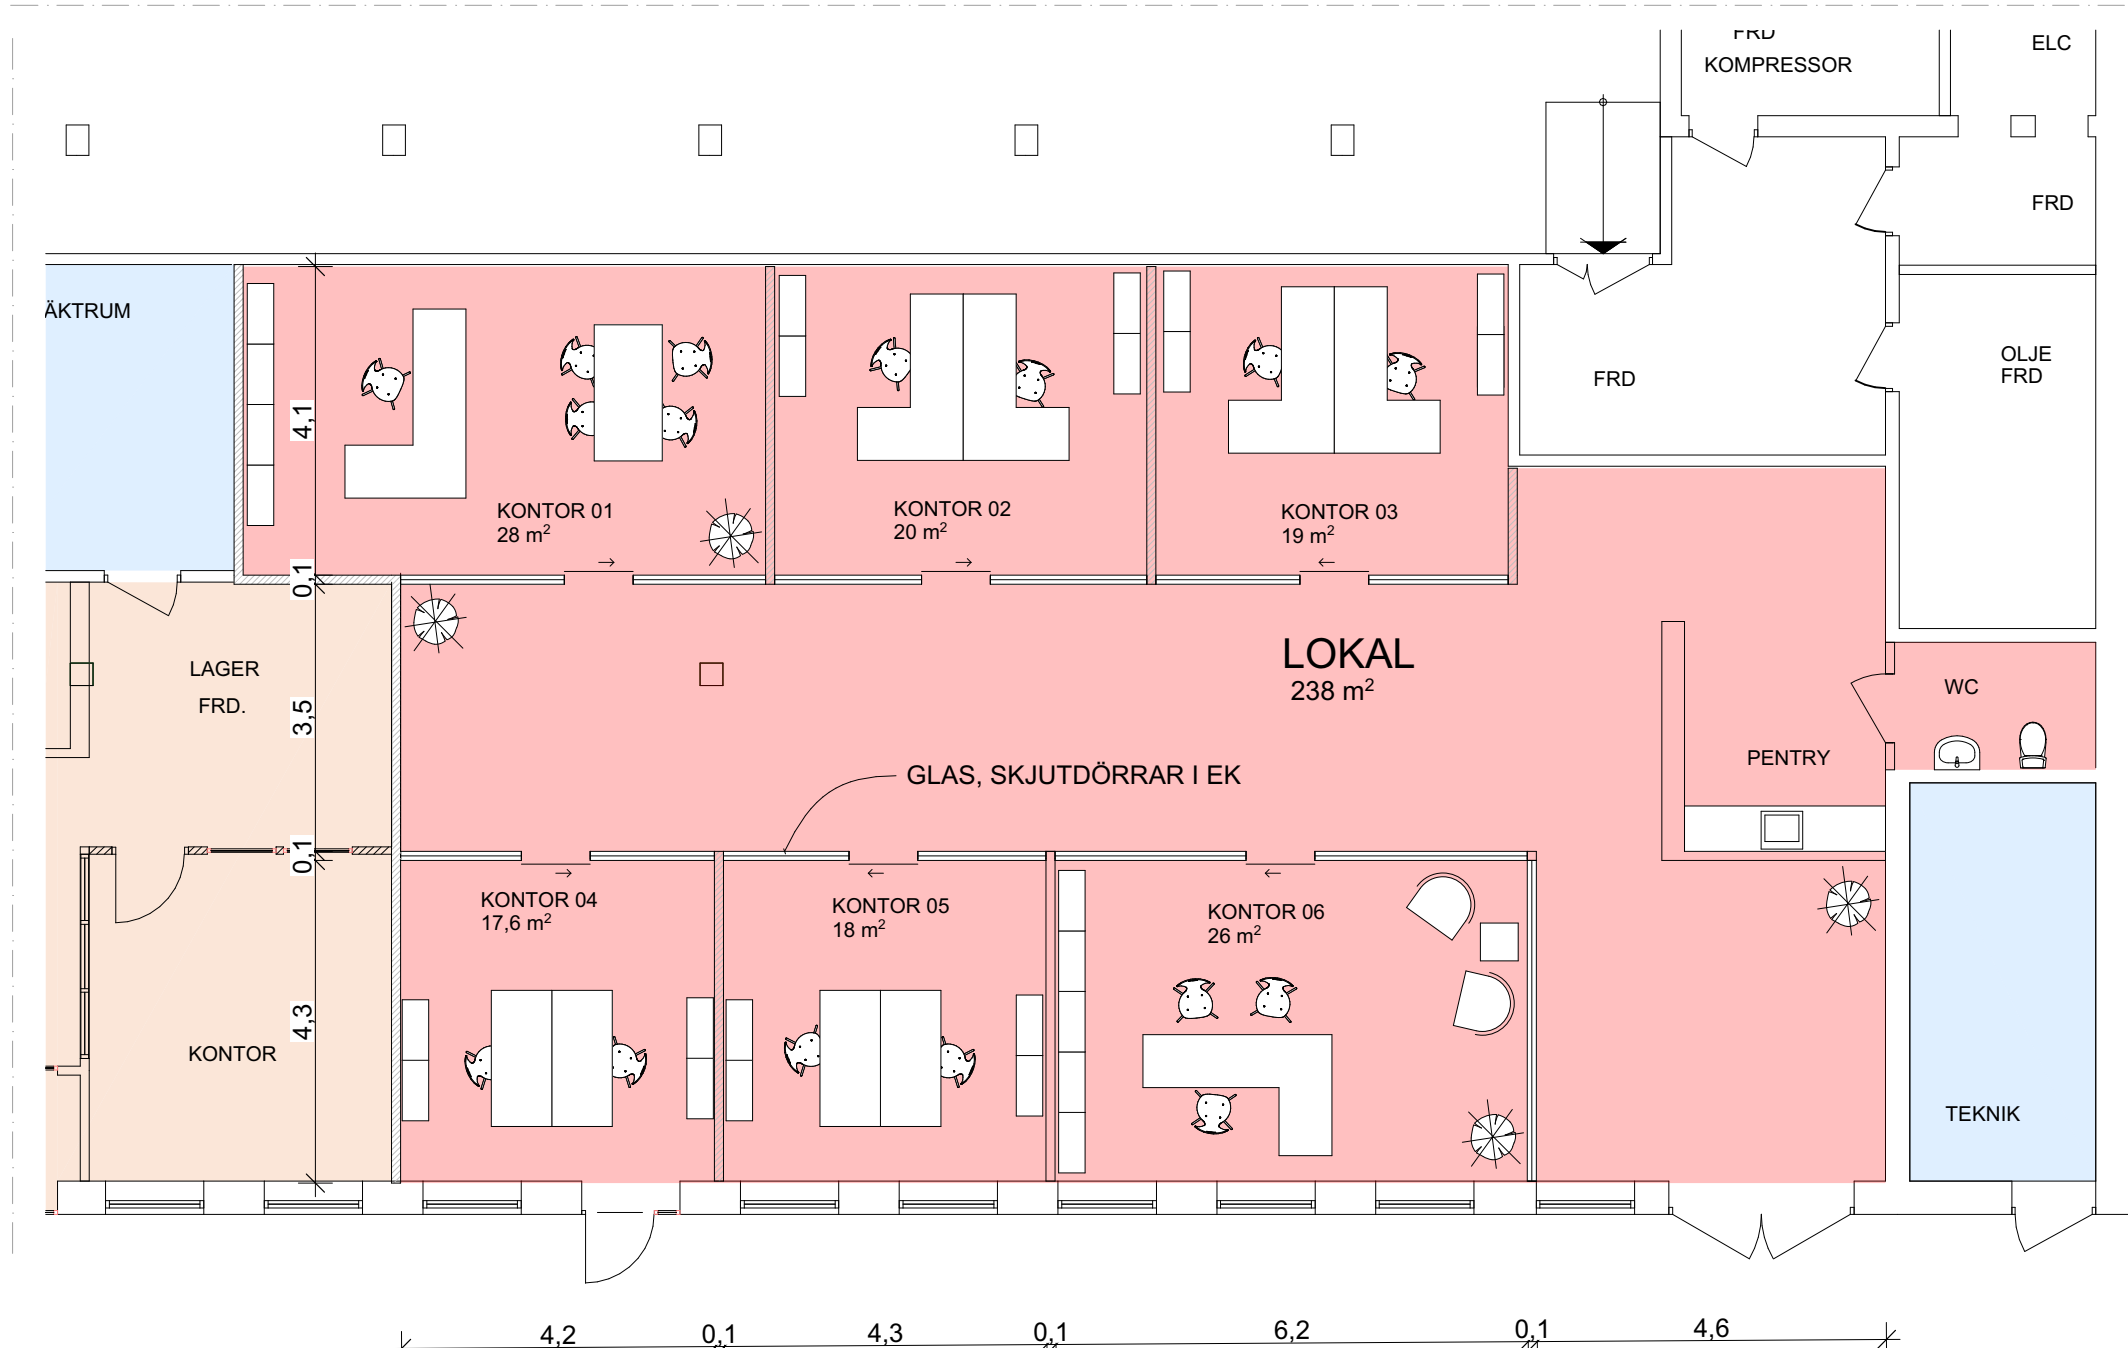

FÖRSLAGSHANDLING
BOCKALYCKAN 8, SÖLVESBORG KOMMUN
OMBYGGNAD AV LOKAL

A-40-1-101	REV:	SKALA (A3) 1:100	UPPDRAG NR 1810
2019-01-31	RITAD AV:	RRY, RYARKARKITEKTKONTOR AB	info@ryark.se