



2007-06-28

2565107 220

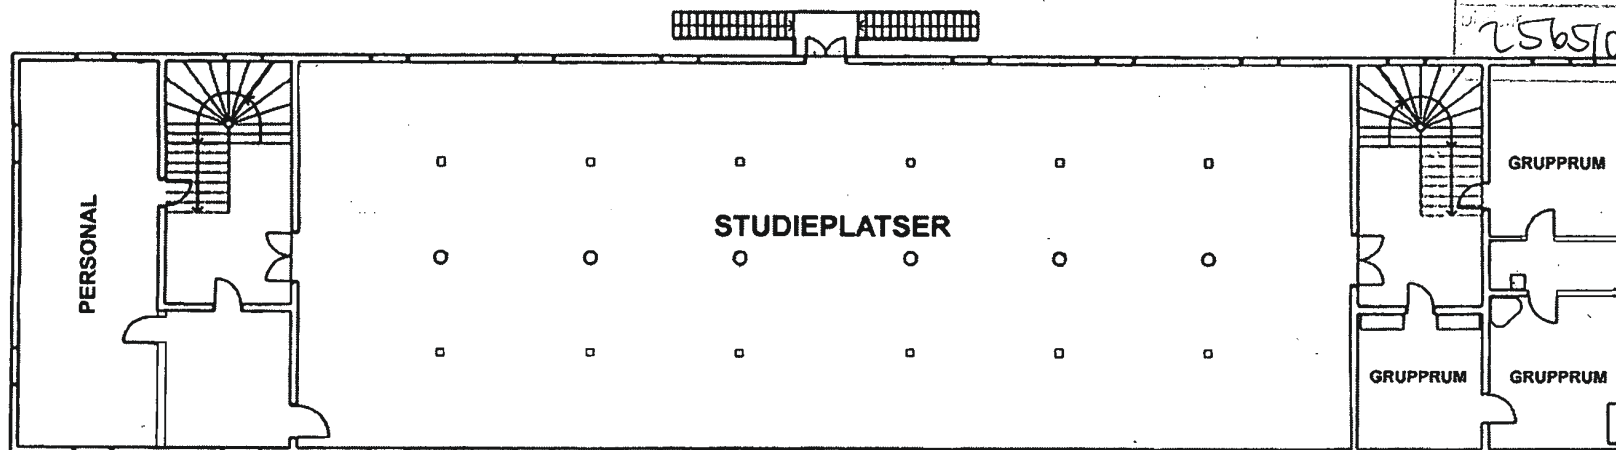

VÅNING 1 TR

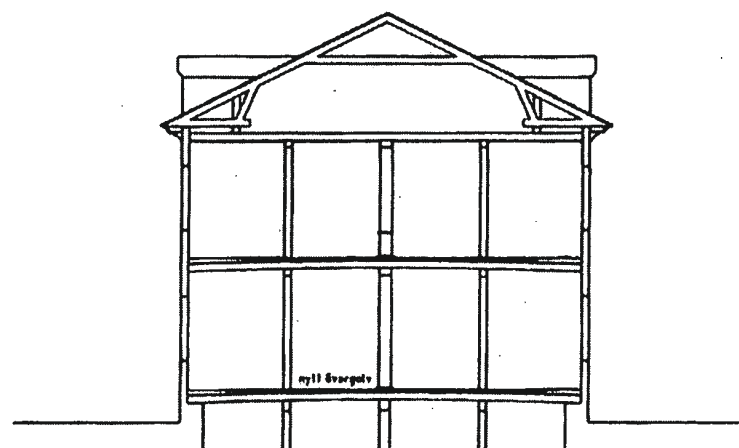

TVÄRSEKTION

KARLSKRONA KOMMUN
MILJÖ- OCH BYGGNADSNÄMNDEN
Fastställes enligt
beslut 2007-09-06 § 283
Befygat i försälen
G. B. Machin
Gunn-Brith Martinsson

BÅTMANSKASERNEN, STUMHOLMEN 2:16, KARLSKRONA
PROGRAMUTREDNING 2006-08-14
PLAN OCH SEKTION SKALA 1:200
WHITE ARKITEKTER AB