



2007-06-28

2565/07 220

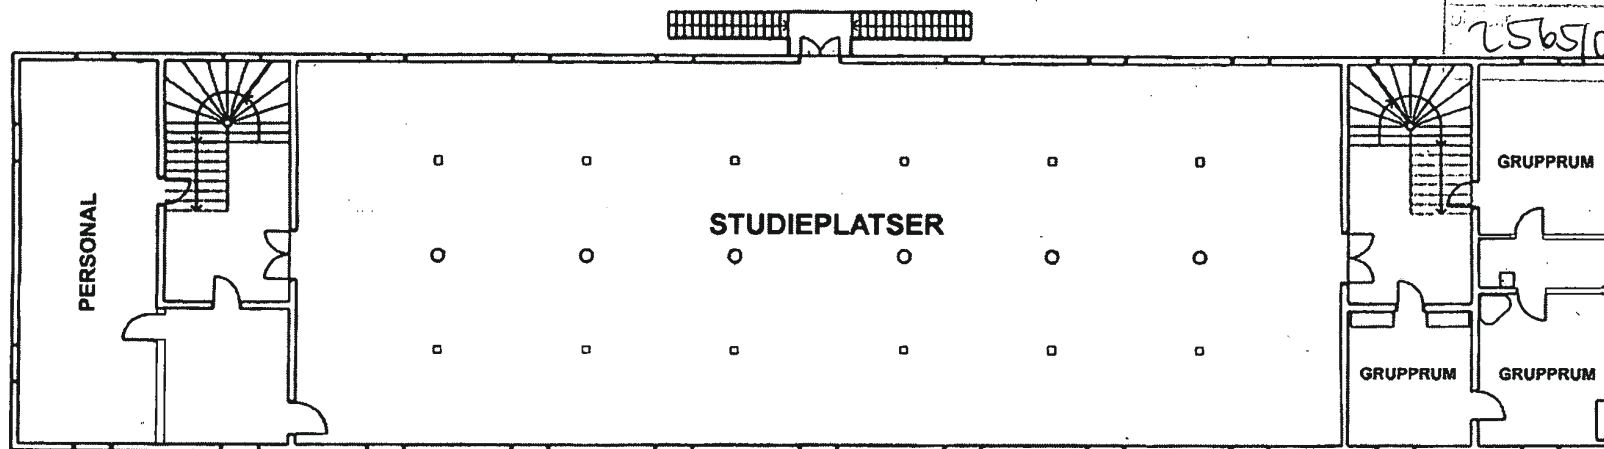

VÅNING 1 TR

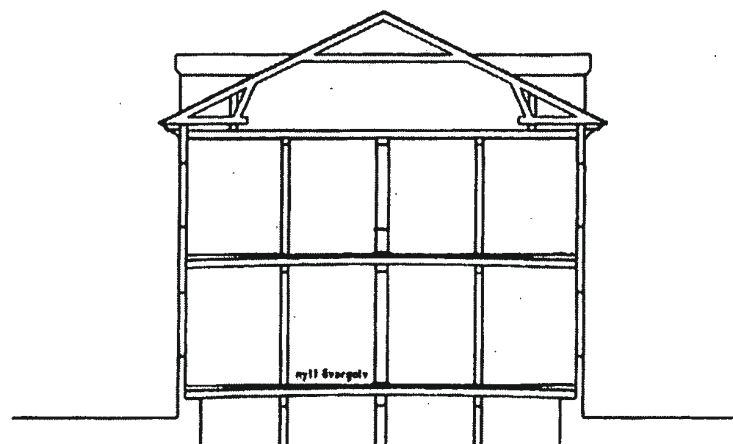

TVÄRSEKTION

KARLSKRONA KOMMUN  
MILJÖ- OCH BYGGNADSNÄMNDEN  
Fastställes enligt  
beslut 2007-09-06 § 283  
Betygar i tjänsten  
G. B. Machin  
Gunn-Brith Martinsson

BÅTMANSKASERNEN, STUMHOLMEN 2:16, KARLSKRONA  
PROGRAMUTREDNING 2006-08-14  
PLAN OCH SEKTION SKALA 1:200  
WHITE ARKITEKTER AB