


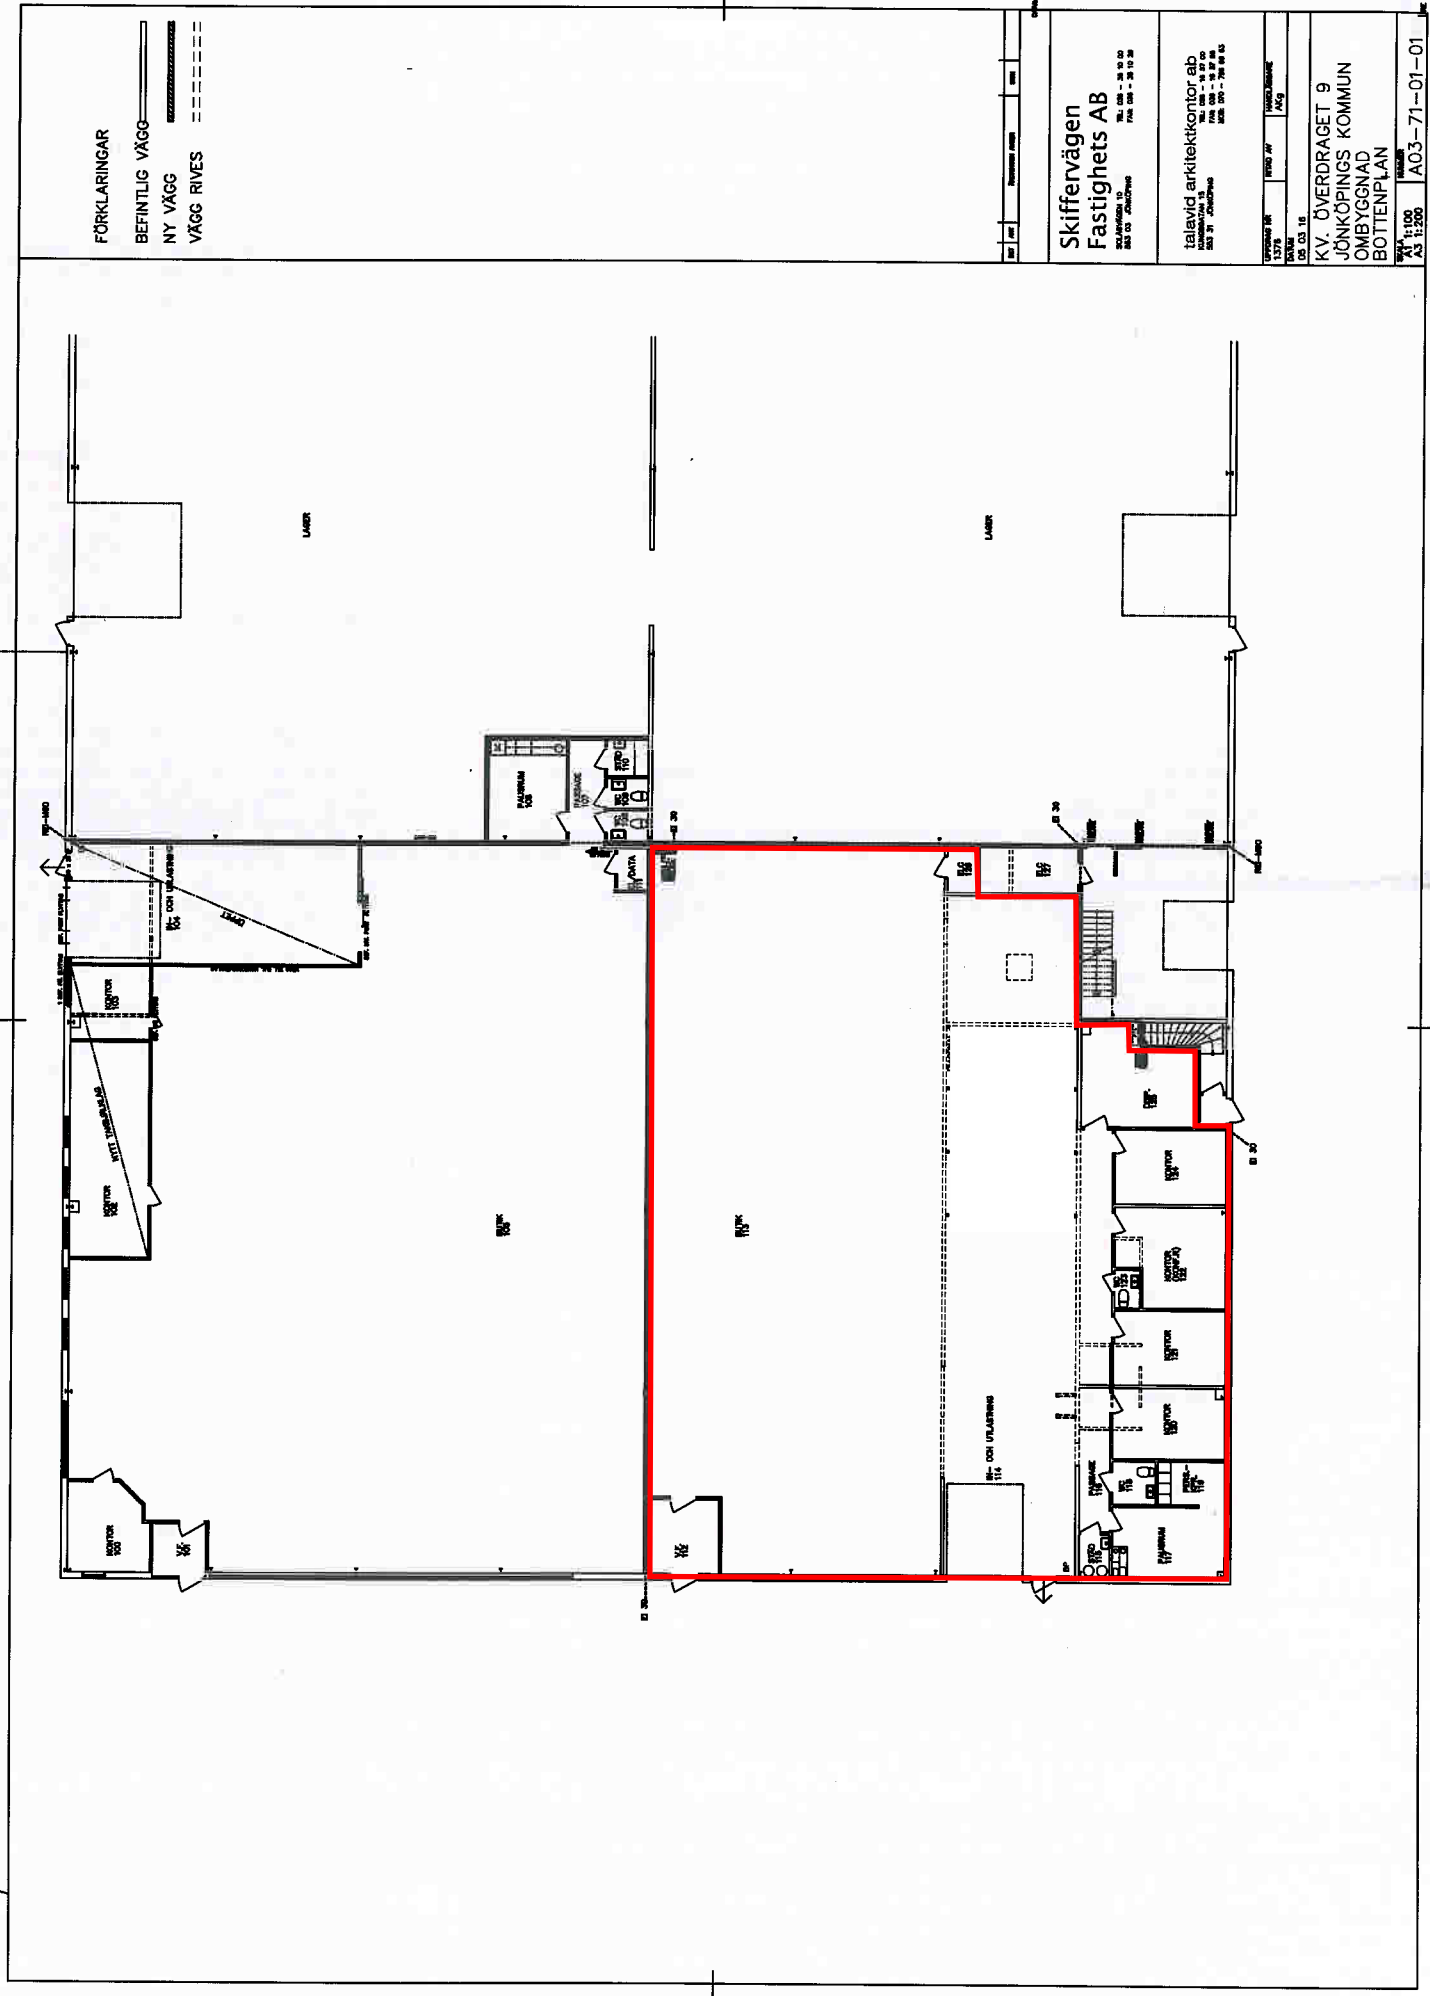

FÖRKLARINGAR

- BEFINTLIG VÄGG
- NY VÄGG
- VÄGG RIVES

Skiffervägen
Fastighets AB

Skiffervägen 12
SE-131 33 Örebro
030 33 00000

talavid arkitektkontor ab
SE-131 33 Örebro
030 33 00000

ÖVERDRAGET
KV. ÖVERDRAGET 9
JÖNKÖPINGS KOMMUN
ÖMBYGGNAD
BOTTENPLAN

ÖVERDRAGET
KV. ÖVERDRAGET 9
JÖNKÖPINGS KOMMUN
ÖMBYGGNAD
BOTTENPLAN