


BETECKNINGAR:  
-0000 - höjd som bibehålls  
1-00001 - höjd som ändras

== bef. väggar  
== Nya väggar  
- - - - - bef. väggar mm som rivs  
- - - - - Nya väggar i brandklass A60



A 405


KÄLLARVÅNING  
Blevande utseende

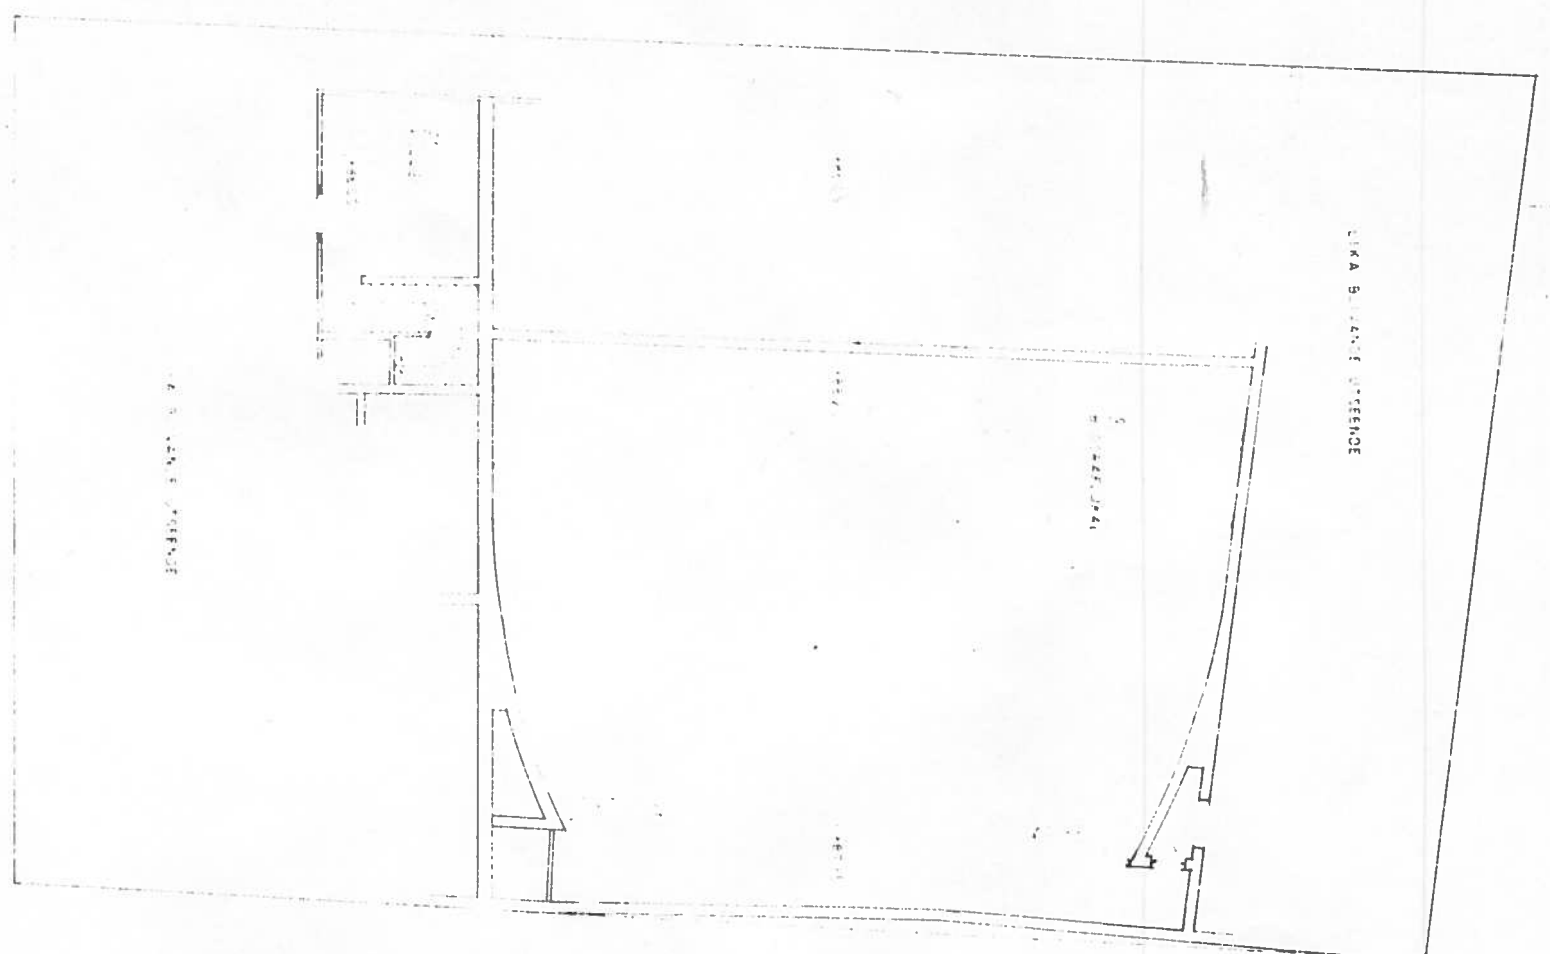

C 405

KÄLLARVÅNING  
Blevande utseende

ORIENTERINGSGRÄNS

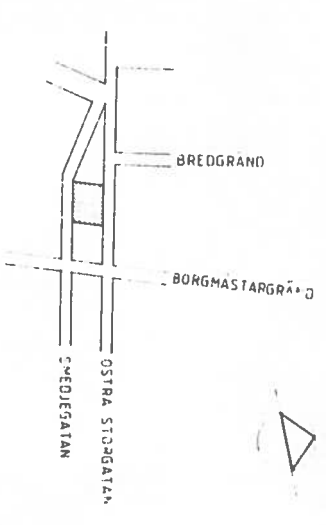

BYGGNADSLÖVSRTITEL

652546

Ombyggnad av byggnad  
för kontorshuset  
och byggnadsdelen  
med utgång till gatan  
Design  
Date

BYRÅMMEN  
ARKITEKTER AB

NY ALTERNATIV FÖR BYGGNADSLÖVSRTITEL