

 


202

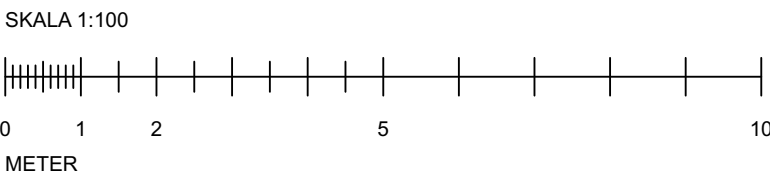

KONTOR - 320m²

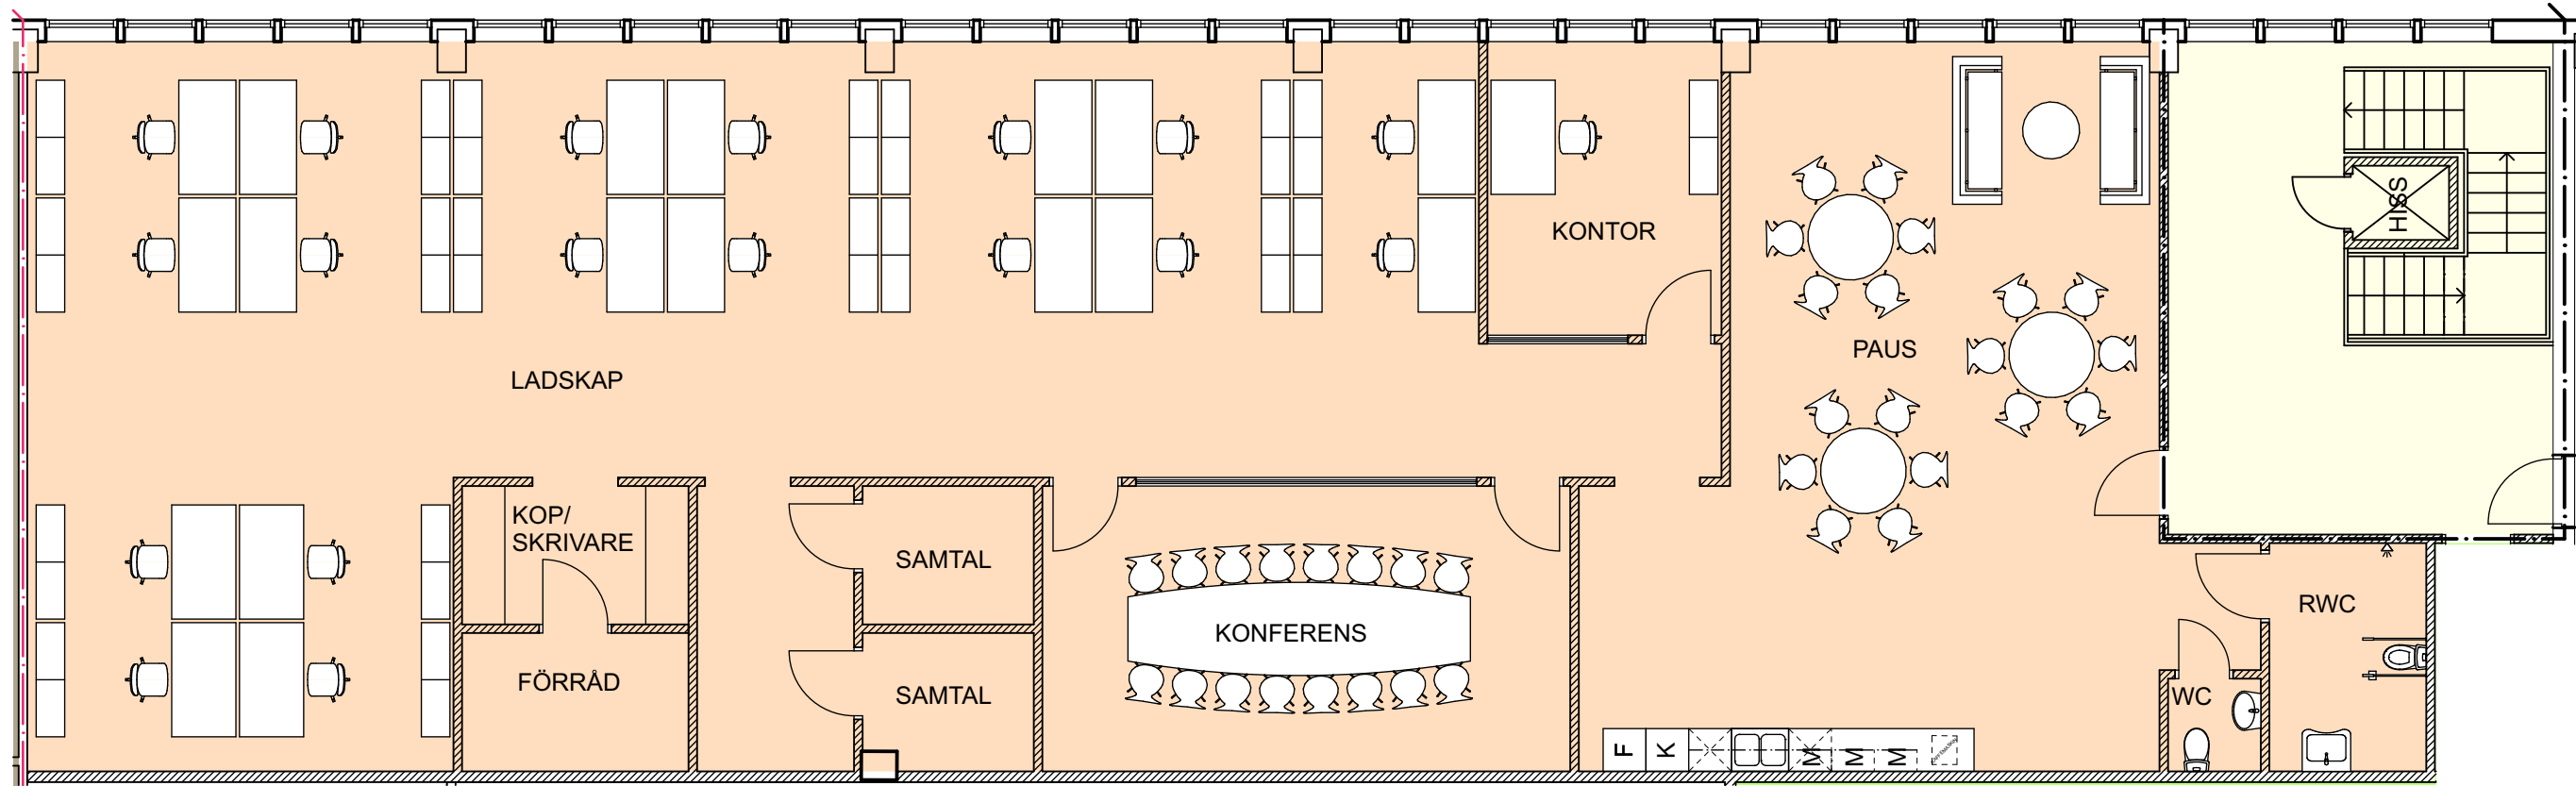

BET	ANT	ÄNDRING AVSER	DATUM	Sign.
LOKALINDELNING				
Kv PLINTEN 20				
diabas ARKITEKTER replagaregatan 19 602 25 norrköping www.diabasarkitekter.se tel. 011-13 30 50 info@diabasarkitekter.se				
UPPDRAG NR	RITAD AV		HANDLÄGGARE	
-	FE		ALF	
DATUM	ANSVARIG			
250508	ALF			
Kv PLINTEN 20 NORRRKÖPINGS KOMMUN LOKAL202 DEL AV PLAN 1				
SKALA A1 1:100	NUMMER A-40.1-202			BET -